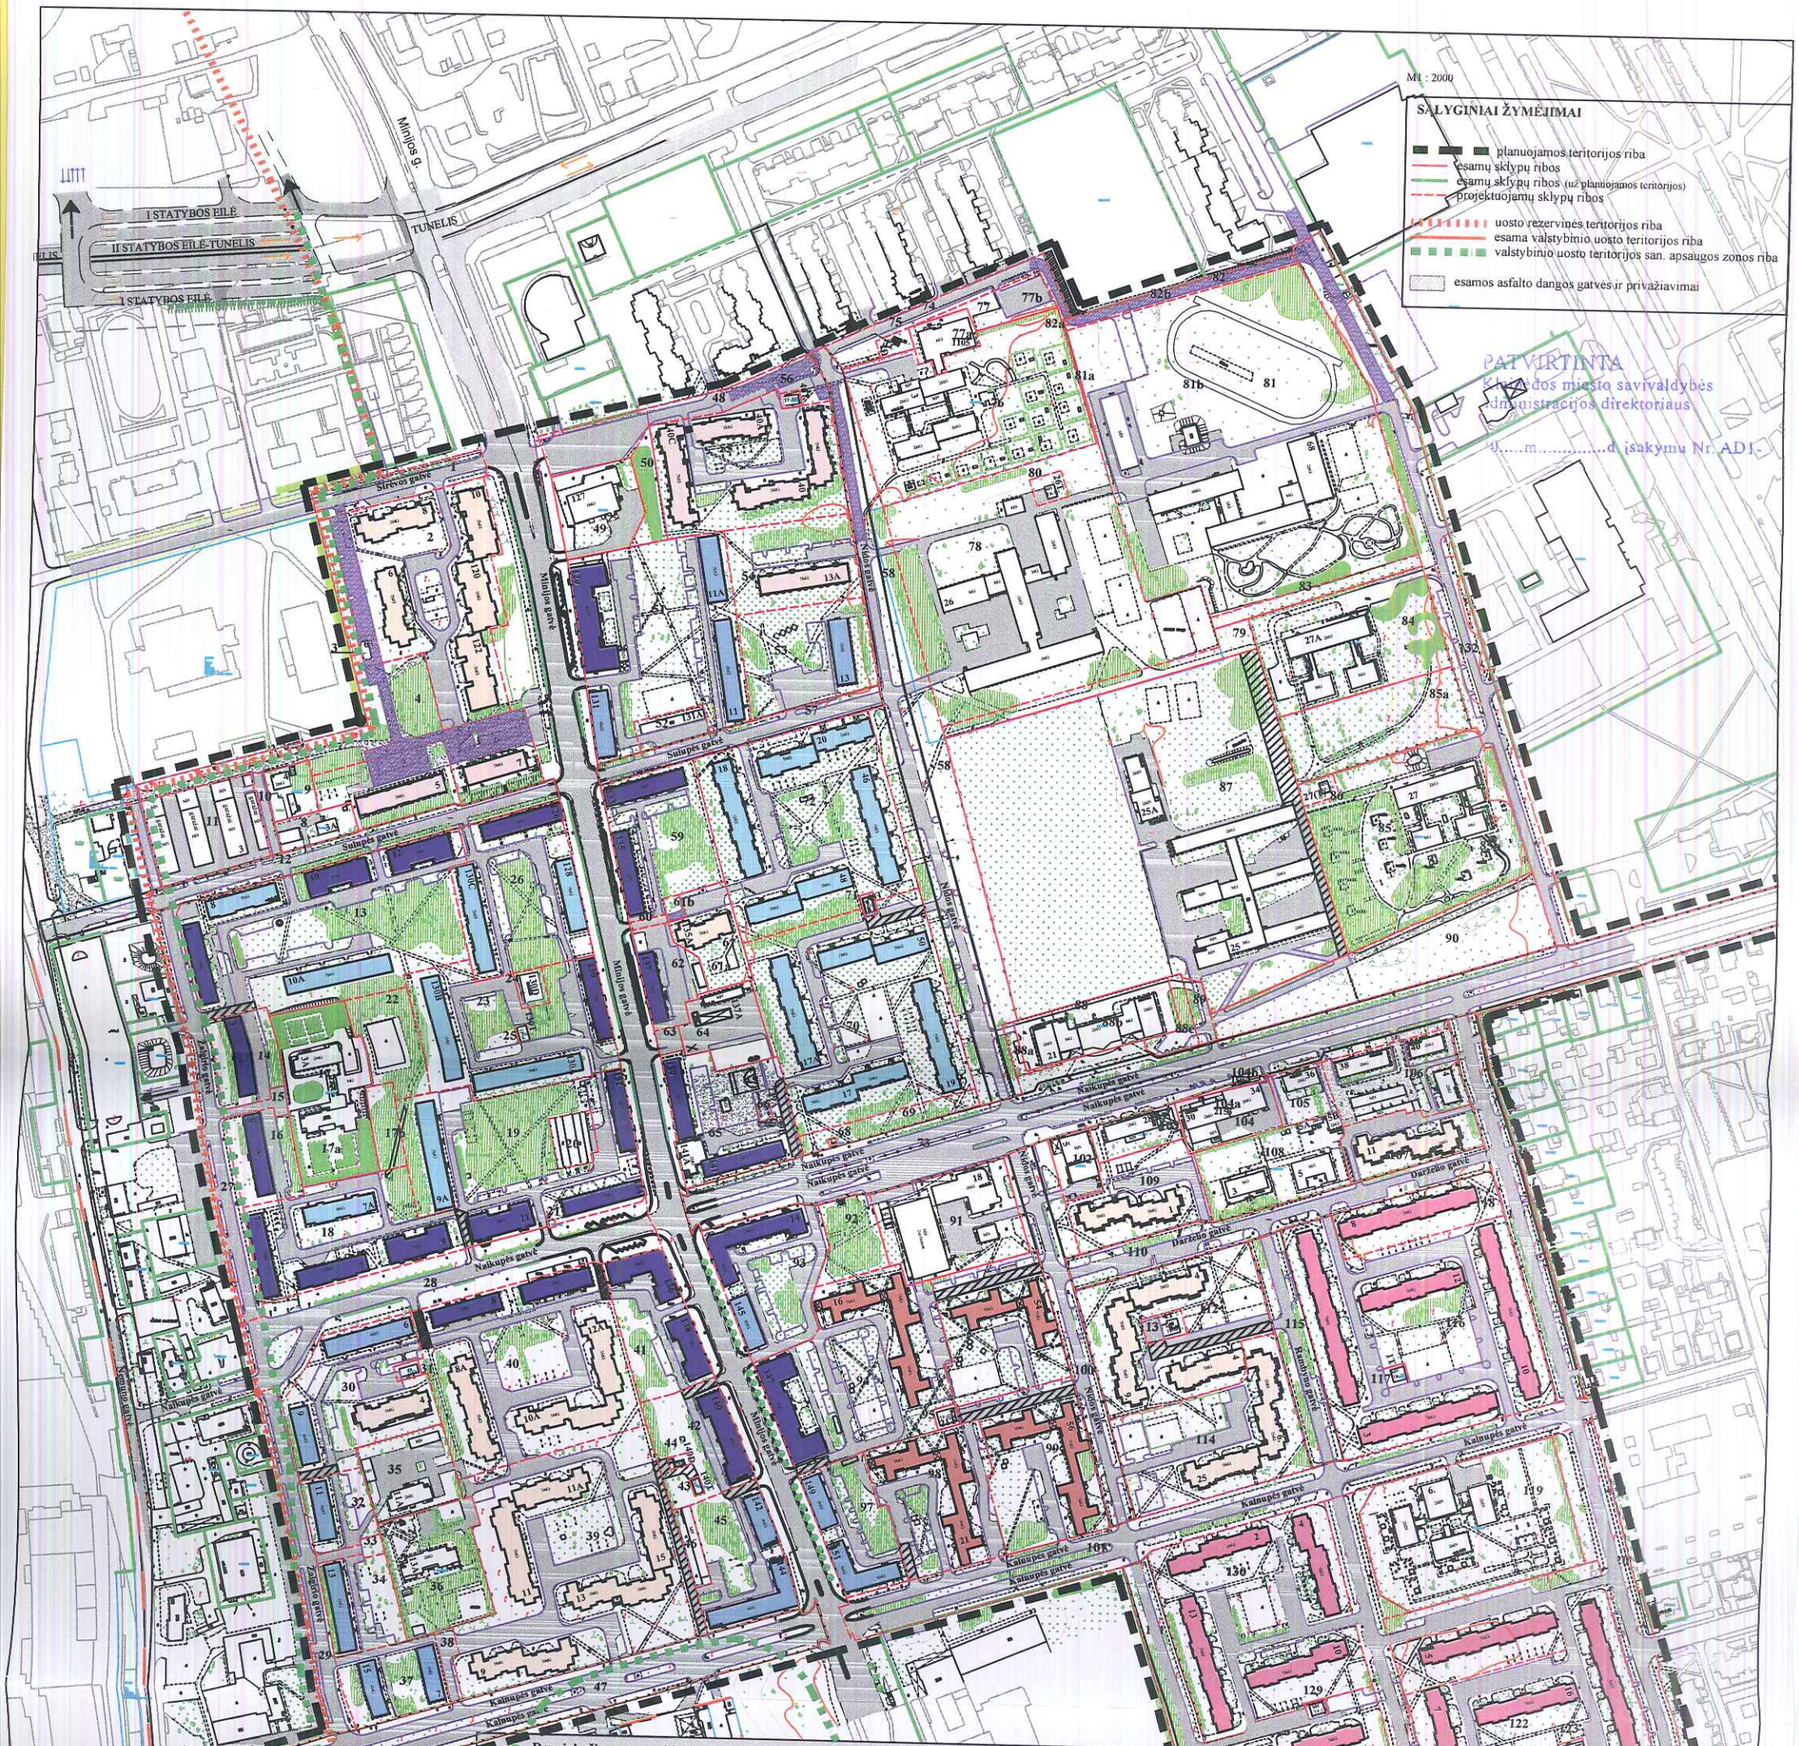

Daugiabučių namų architektūrinė stilistika ir rekomendacijos renovacijai

Stilistiniai bruožai, morfotipas	Statybos metai	Rekomendacijos renovacijai
Stalininiai, "socialistinio realizmo" architektūros pastatai	1952-1960	Renovuojant pastatus, išsaugoti architektūrines detales, stalininiam laikotarpiui būdingą spalvinę gamą, fasadų apdailos medžiagiškumą. Kiekvienam pastatui ar tapačių pastatų grupei rengiamas individualus renovacijos projektas.
Chruščiovinio periodo "socialistinio realizmo" architektūros pastatai,	1959-1963	Renovuojant pastatus, architektūriniai stiliaus reikalavimai netaikomi. Beveidei architektūrai tikslinga suteikti stilių pagal vieningą kvartalo daugiabučių pastatų renovavimo koncepciją. Skirtinguose kvartaluose galimas vis kitoks sprendimas.
Mūriniai tipiniai 5 aukštų silikatinių plytų pastatai (dominuoja balta spalva, su raudonų plytų intarpais)	1973-1992	Renovuojant pastatus, turi būti parengtas kiekvieno kvartalo (stilistinės pastatų grupės) vieningas renovavimo projektas Tikslinga išlaikyti spalvinę gamą.
Blokiniai tipiniai 5 ir 9 aukštų pastatai (dominuoja pilka betono spalva)	1972-1983	Renovuojant pastatus, atskiriems kvartalams ar pastatų grupėms turi būti parengtas vieningas renovavimo projektas.
Mūriniai tipiniai 5 aukštų pastatai (dominuoja raudonų molio plytų sienos)	1972-1981	Renovuojant pastatus, atskiriems kvartalams ar pastatų grupėms turi būti parengtas vieningas renovavimo projektas.
Blokiniai tipiniai 5 aukštų pastatai (fasaduose raudonų apdailinių plokščių ir pilko betono derinys)	1983-1984	Renovuojant pastatus, atskiriems kvartalams ar pastatų grupėms turi būti parengtas vieningas renovavimo projektas. Tikslinga išlaikyti spalvinę gamą.
Blokiniai tipiniai 9 aukštų pastatai (fasaduose raudonų apdailinių plokščių ir pilko betono derinys, išskirtinė tūrinė- erdvinė pastato kompozicija)	1981	Renovuojant pastatus, turi būti parengtas vieningas šios pastatų grupės renovavimo projektas.

Atestato Nr. 2007	UAB "Klaipėdos projektas"	Teritorijos tarp Jūrininkų g., Poilsio g., Strėvos g. tęsinio, Minijos g., Žalgirio g., Kalnupės g., Nidos g., ir Rambyno g. detalusis planas	
1997 Direktorius	J.Tilvikas		
A-783 Pv.	M.Ramanauskienė	Daugiabučių namų tipologizacijos brėžinys M 1 : 2000	LAPAS 0
Architektas	M.Ramanauskienė		
1	Planavimo organizatorius - Klaipėdos miesto savivaldybės administracijos direktorius, Liepų g. 11, Klaipėda		LAPAI 1 / LAPŲ 1
			DP-3