


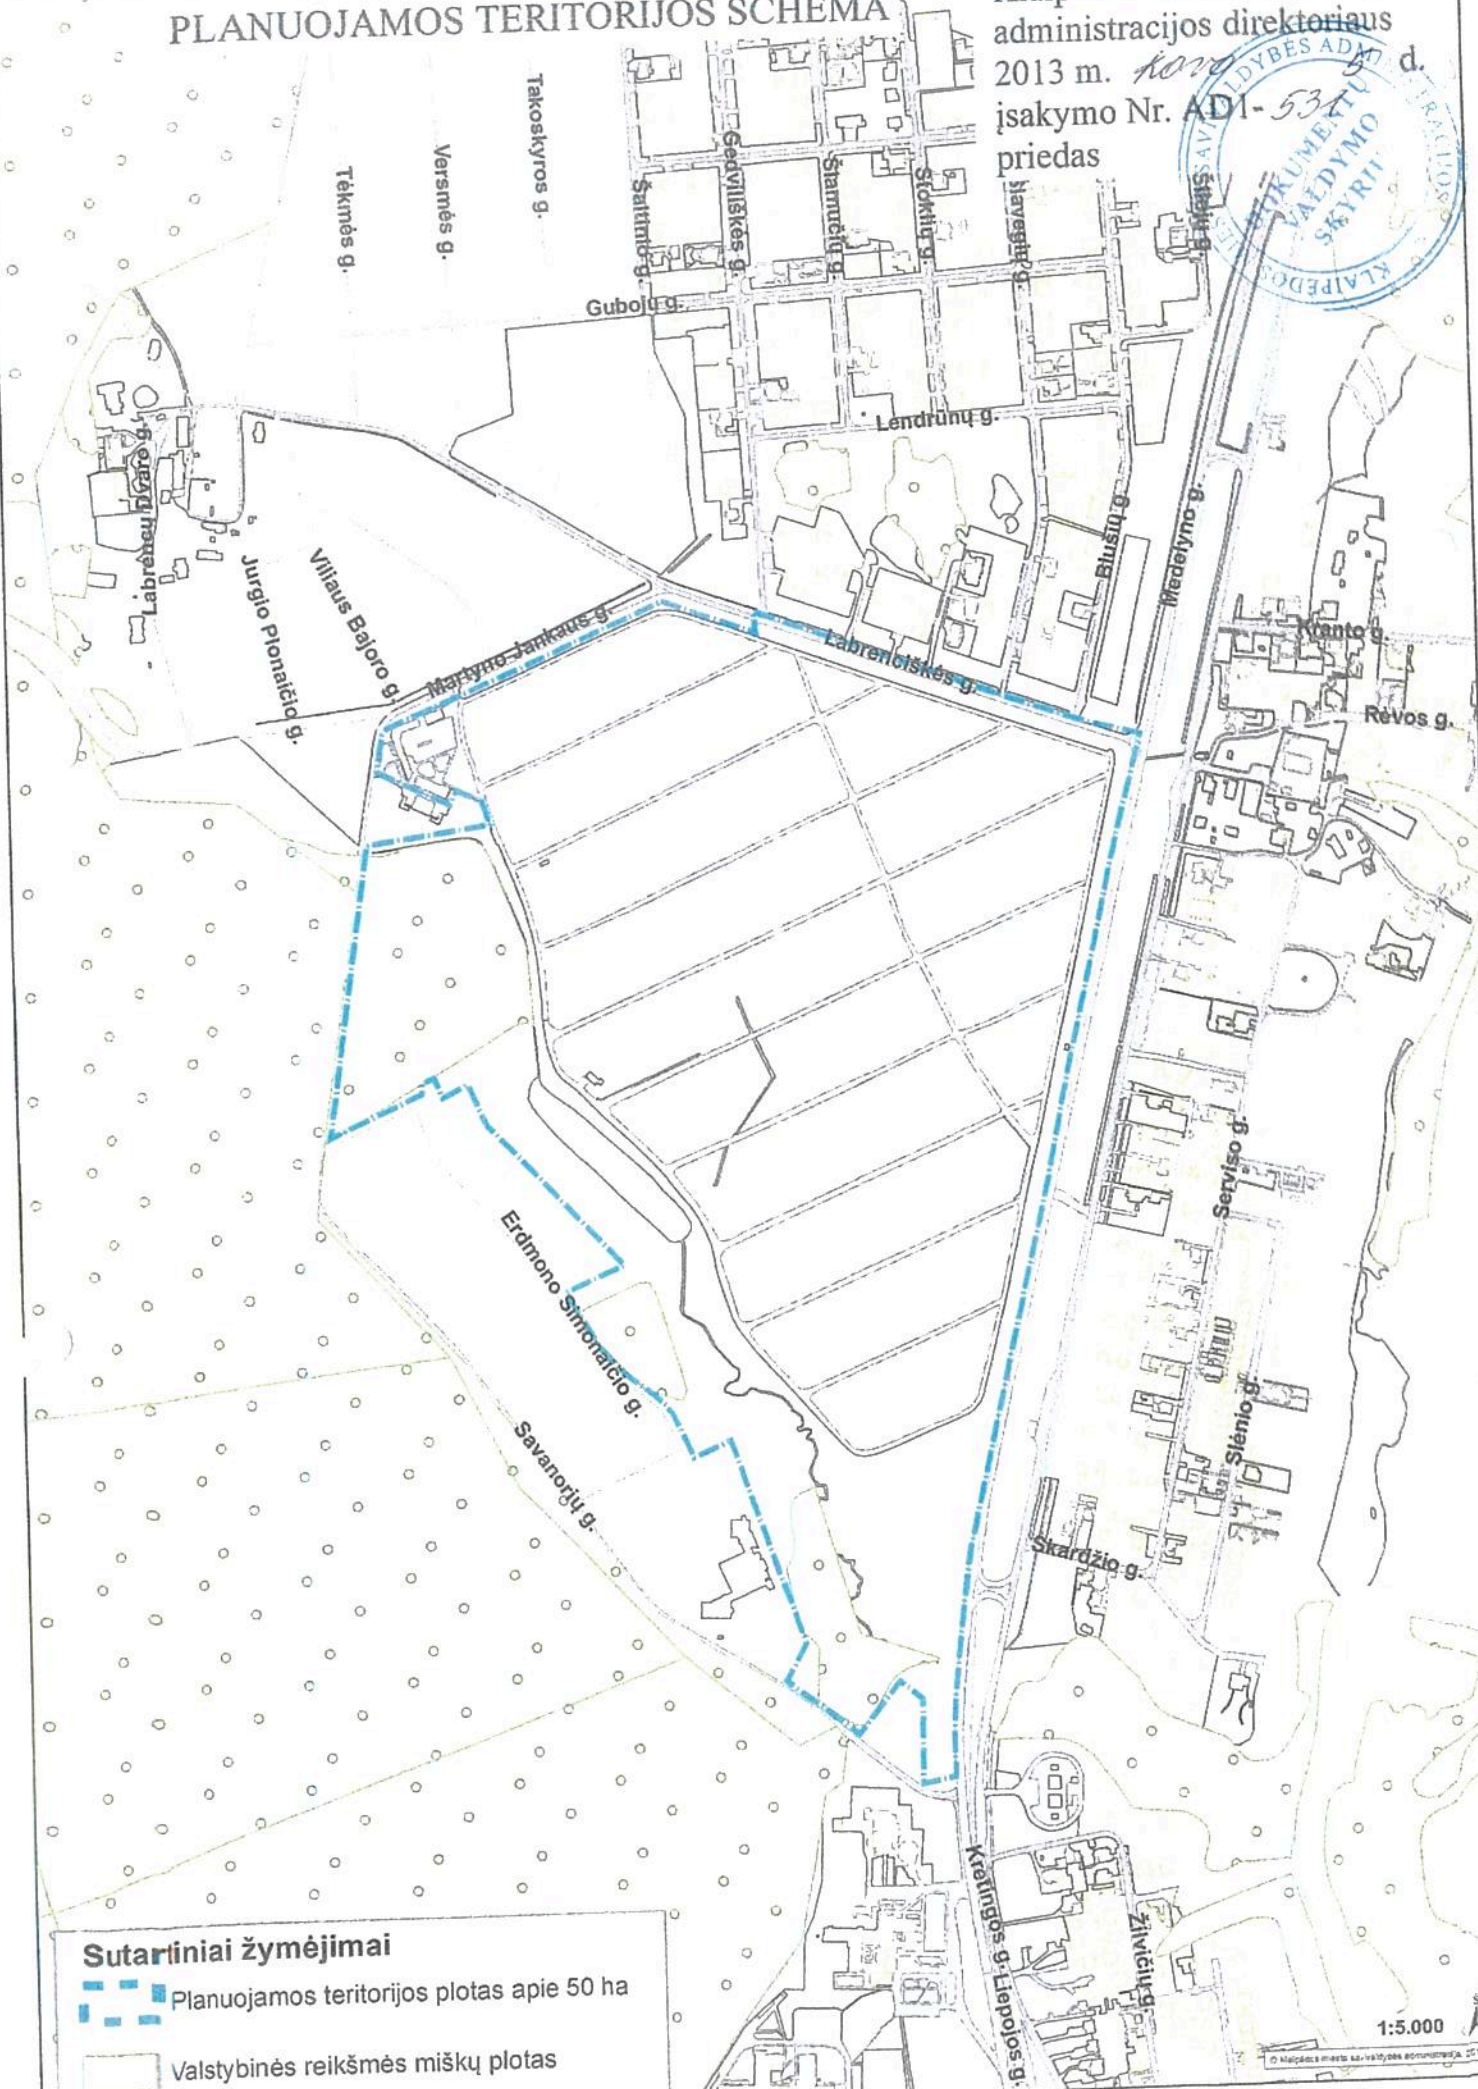

PLANUOJAMOS TERITORIJOS SCHEMA

Klaipėdos miesto savivaldybės
administracijos direktoriaus
2013 m. *kov.*
įsakymo Nr. AD1-531 d.
priedas



Sutariniai žymėjimai

-  Planuojamos teritorijos plotas apie 50 ha
-  Valstybinės reikšmės miškų plotas

1:5.000