

EKSPLIKACIJA			
Sklypo Nr., adresas	Žemės sklypų, jų naudojimui, nuosavybės forma	Domeninis aprašymas	
		Žymos	statybos
1. Klaipėda	Klaipėdos savivaldybės valstybinės reikšmės miškas. Miškų ūkio paskirties žemės sklypas, ekosistemų apsaugos miškų sklypas, kadastrinis Nr. 2101/0011/26 yra Lietuvos Respublikos nuosavybė	1	Aštuonkampė betoninė pabūklo platforma 5,50 x 5,50 m
		2	Stačiakampė betoninė pabūklo platforma 3,80 x 3,70 m
		3	Aštuonkampė betoninė pabūklo platforma 5,60 x 5,60 m
		4	Stačiakampė betoninė pabūklo platforma 3,80 x 3,70 m
		5	Pabūklo aikštelė su žemių brustveru 5,00 x 5,00 m
		6	Aštuonkampė betoninė pabūklo platforma 5,60 x 5,60 m
		7	Pabūklo aikštelė su žemių brustveru 5,00 x 5,00 m
		8	Aštuonkampė betoninė pabūklo platforma 5,60 x 5,60 m
		9	Pabūklo aikštelė su žemių brustveru 6,00 x 6,00 m
		10	Pabūklo aikštelė su žemių brustveru 5,00 x 5,00 m
		11	Pabūklo aikštelė su betonine platforma 9,00 x 9,00 m
		12	Pabūklo aikštelė su žemių brustveru 6,00 x 6,00 m
		13	Pabūklo aikštelė su žemių brustveru 4,00 x 4,00 m
2. Klaipėda	Valstybėje žemėje formuojamas kitos paskirties sklypas, visuomeninės paskirties teritorija, kurioje siūloma atstatyti laivų gelbėjimo stoties pastatą	A	Bunkers 4,00 x 3,00 m
		B	Bunkers 6,00 x 6,00 m
		C	Bunkers 7,00 x 5,00 m
		D	Bunkers 8,00 x 4,00 m
		E	Bunkers 3,00 x 3,00 m
		F	Betoninė bokšto platforma 4,00 x 3,00 m
		G	Laivų gelbėjimo stoties vieta
	Valstybinė žemė	H	Vadavietės arba ugnies koregavimo bunkerio griuvėsiai

Sąlyginiai žymėjimai	
[Symbolis]	Planuojamos teritorijos riba
[Symbolis]	Klaipėdos miesto riba
[Symbolis]	suformuoti žemės sklypai (miškų ūkio paskirties)
[Symbolis]	projektuojamų sklypų ribos
[Symbolis]	pakrantės baterijos Memel-Sud (Kopgalio baterijos) vietos teritorijos ribos (nekilnojamosios kultūros vertybės u.k. 38121)
[Symbolis]	esanti asfalto dangos takai
[Symbolis]	esanti natūralaus grunto, smėlio takai
[Symbolis]	esanti medžio lentų takai
[Symbolis]	pagrindinis dviračių ir pėsčiųjų takas
[Symbolis]	projektuojamas asfalto dangos takas aptarnaujamam transportui privažiuoti
[Symbolis]	statybos zona
[Symbolis]	įrengiamas medinis takas
Karinė objektų ir buvusio užstatymo sąlyginiai žymėjimai	
[Symbolis]	Bunkers
[Symbolis]	Pabūklo aikštelė su betonine platforma
[Symbolis]	Aštuonkampė betoninė pabūklo platforma
[Symbolis]	Stačiakampė pabūklo platforma
[Symbolis]	Bokšto platforma
[Symbolis]	Pabūklo aikštelė su žemių brustveru
[Symbolis]	Vadavietės arba ugnies koregavimo bunkerio griuvėsiai
[Symbolis]	Laivų gelbėjimo stoties vieta
[Symbolis]	Bendrajame plane numatyta viešojo tualetų vieta

- Įrengiama pagrindinė atokvėpio aikštelė:**
- pagrindinė (centrinė) zona, apjungianti vietovėje pasklidusius buvusių karinių objektų fragmentus ir mediniais takais sujungianti į vieną sistemą;
 - pagrindinis (didysis) informacinis stendas, informuojantis apie vietovėje esančius visus objektus;
 - aikštelė sujungta pėsčiųjų taku su paplūdimiu;
 - medinė pakelta aikštelė su integruotais suolais; dviračių stovai;
 - buvusi pabūklo platforma valoma nuo želdinių, paliekant kompoziciškai ir vizualiai kraštovaizdyje derančius augalus;




Planuojamos teritorijos situacijos schema

KONCEPCIJA

1. Atstatoma laivų gelbėjimo stotis. Iš išlikusios nuotraukos matyti, kad stotis yra tipinė, tokia pati išlikusi Nemirsetoje (Klaipėdos rajonas). Gelbėjimo stoties pastato vieta turi būti tikslinama archeologiniais tyrimais. Laivų gelbėjimo stoties pastatui formuojamas kitos paskirties žemės sklypas, visuomeninės paskirties teritorija. Aptarnaujamą transporto privažiavimui numatomas akligatvis su apsisukimo aikšte.

2. Pakrantės baterijos Memel-Sud (Kopgalio baterijos) vieta (nekilnojamosios kultūros vertybės u.k. 38121) teritorija, kurioje atskiri išlikę objektai yra šios teritorijos vertingosios savybės. Tvarkomi ir valomi buvę kariniai objektai, įrengiamas objektus jungiantis medinis takas ir poilsio aikštelės su informaciniais stendais, suolais, dviračių stovais. Atskiras sklypas objektui neformuojamas, kadangi teritorija yra miškų ūkio paskirties žemės sklype.

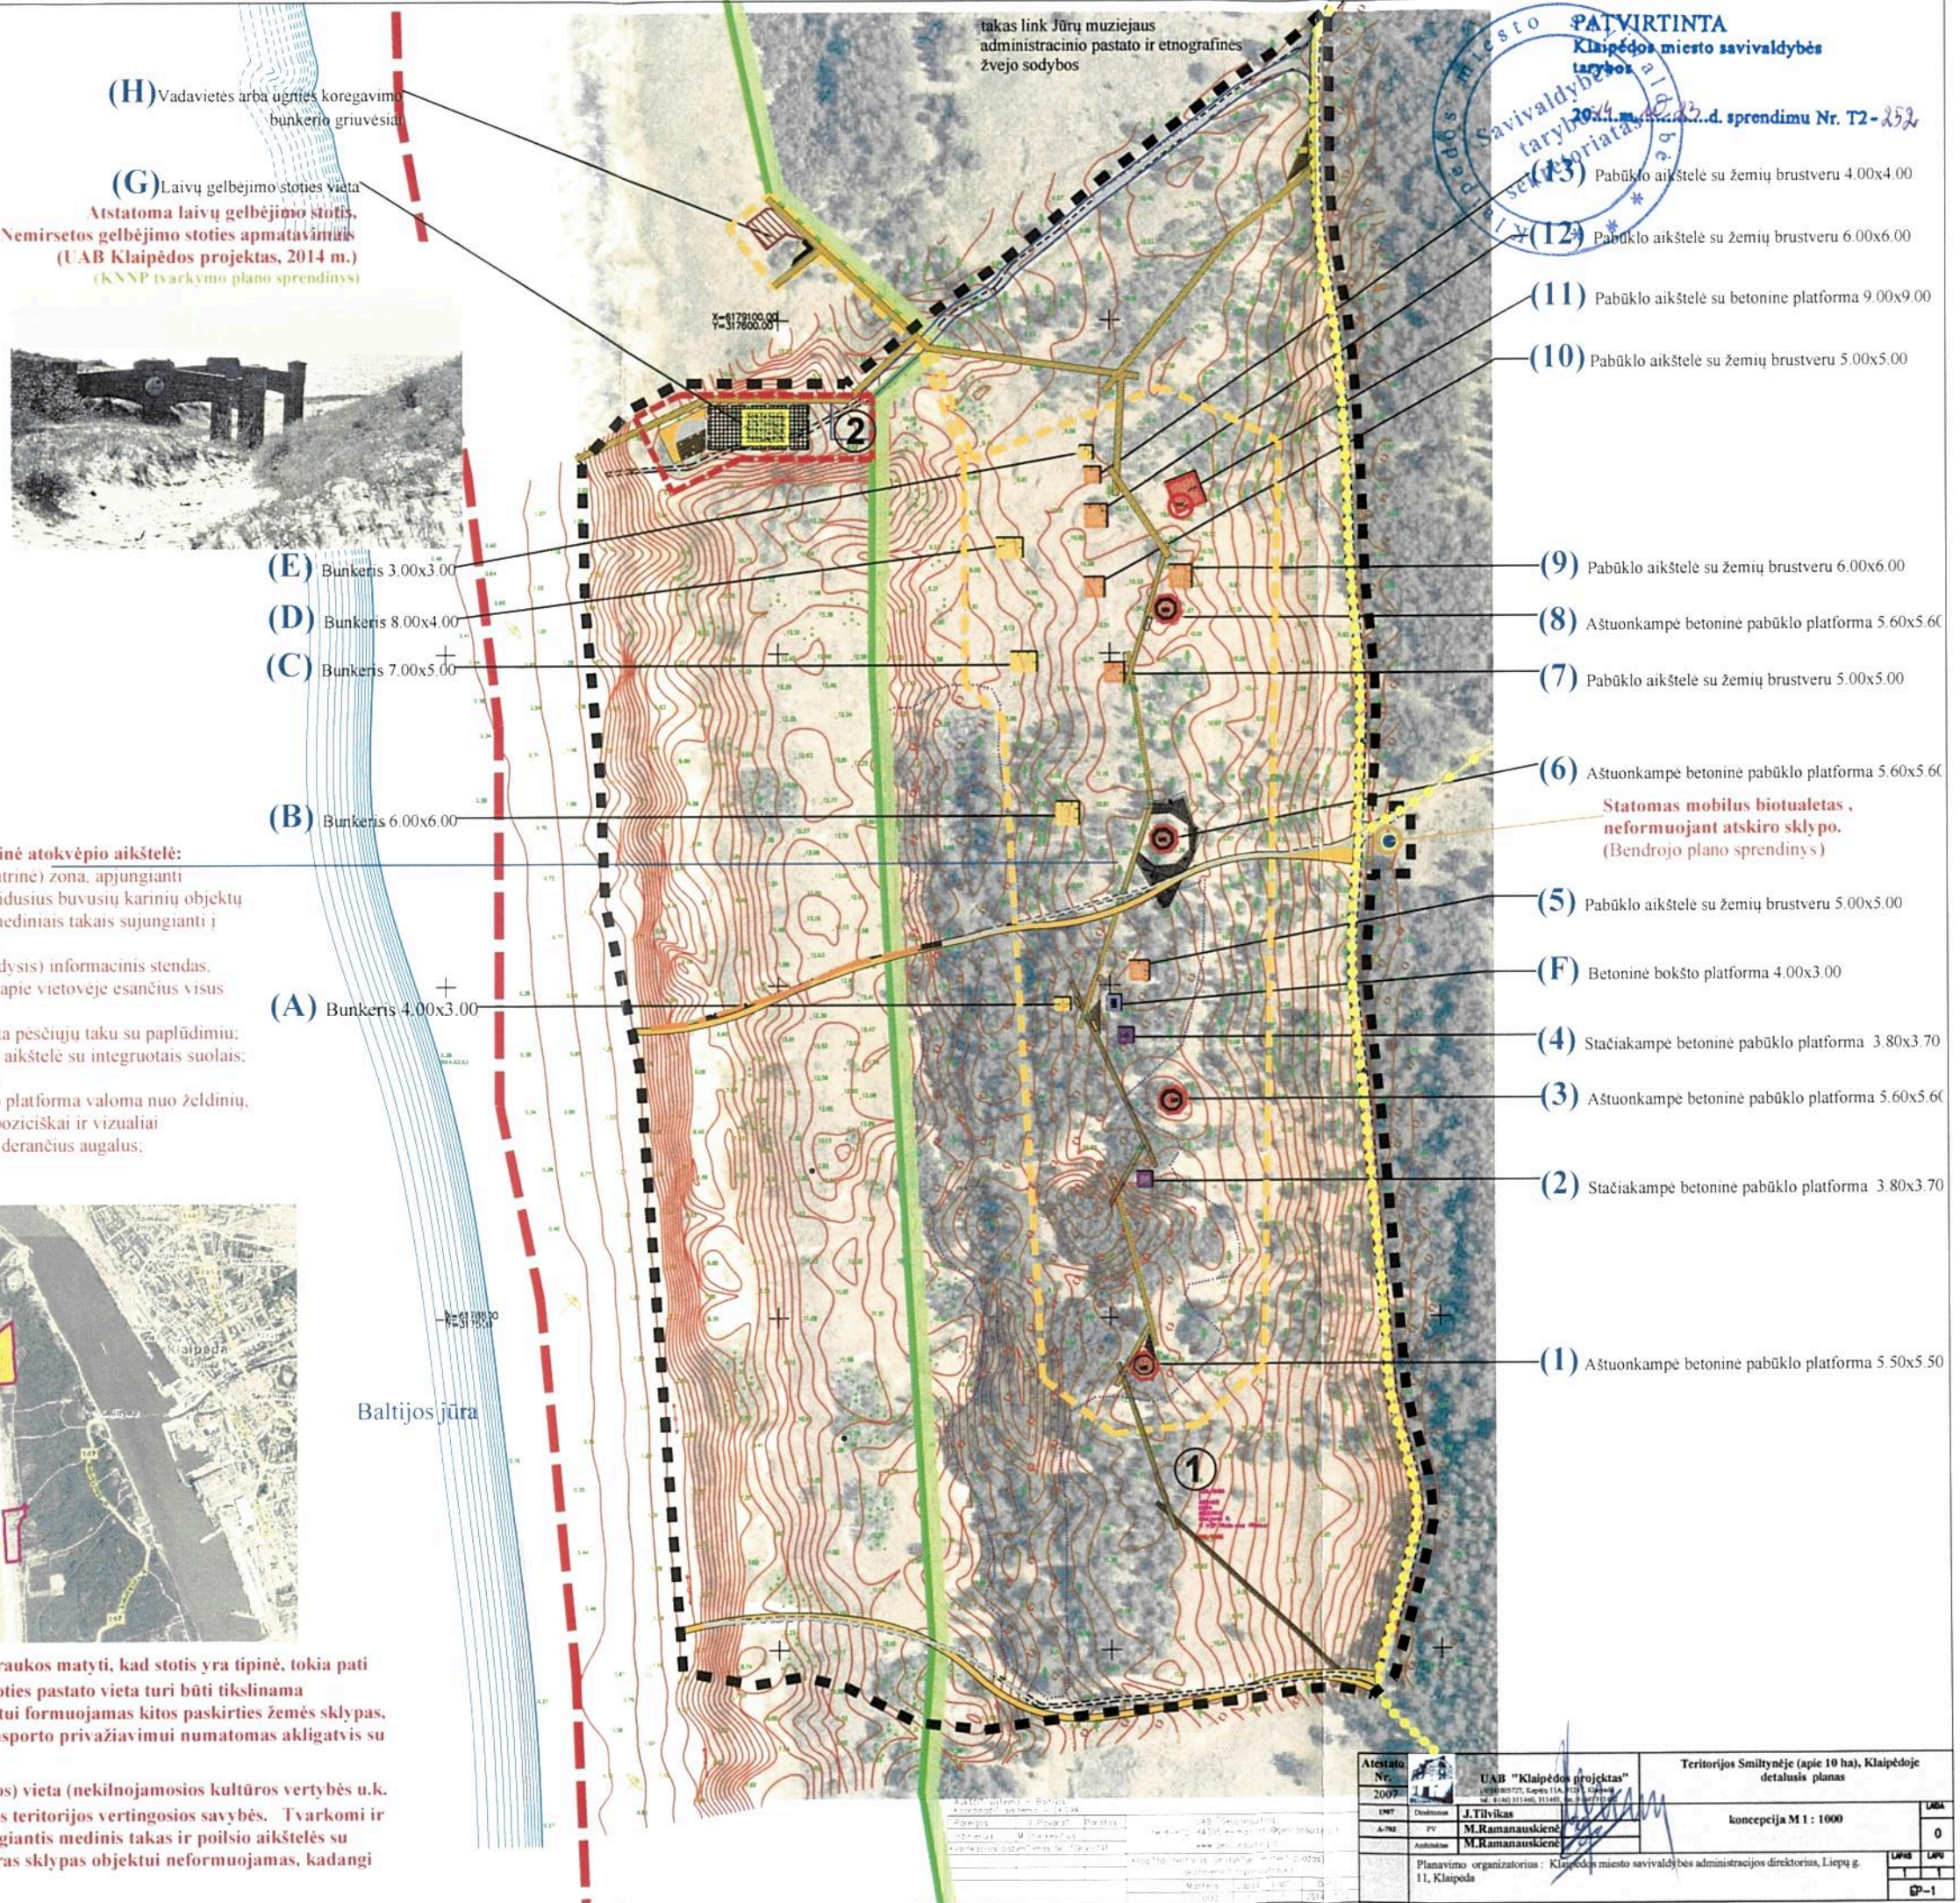

PAŲVIRTINTA
 Klaipėdos miesto savivaldybės tarybos 2024 m. gegužės 23 d. sprendimu Nr. T2-252
 Savivaldybės administracijos direktoriaus pavaduotojas

Atestato Nr. 2007	UAB "Klaipėdos projektas"	Territorijos smulkyne (apie 10 ha), Klaipėdoje detalus planas
Projekto vadovas J. Tilvikas	Projektavimo organizatorius: Klaipėdos miesto savivaldybės administracijos direktorius, Liepų g. 11, Klaipėda	konceptija M 1 : 1000
Projektavimo organizatorius: Klaipėdos miesto savivaldybės administracijos direktorius, Liepų g. 11, Klaipėda		0
		EP-1