

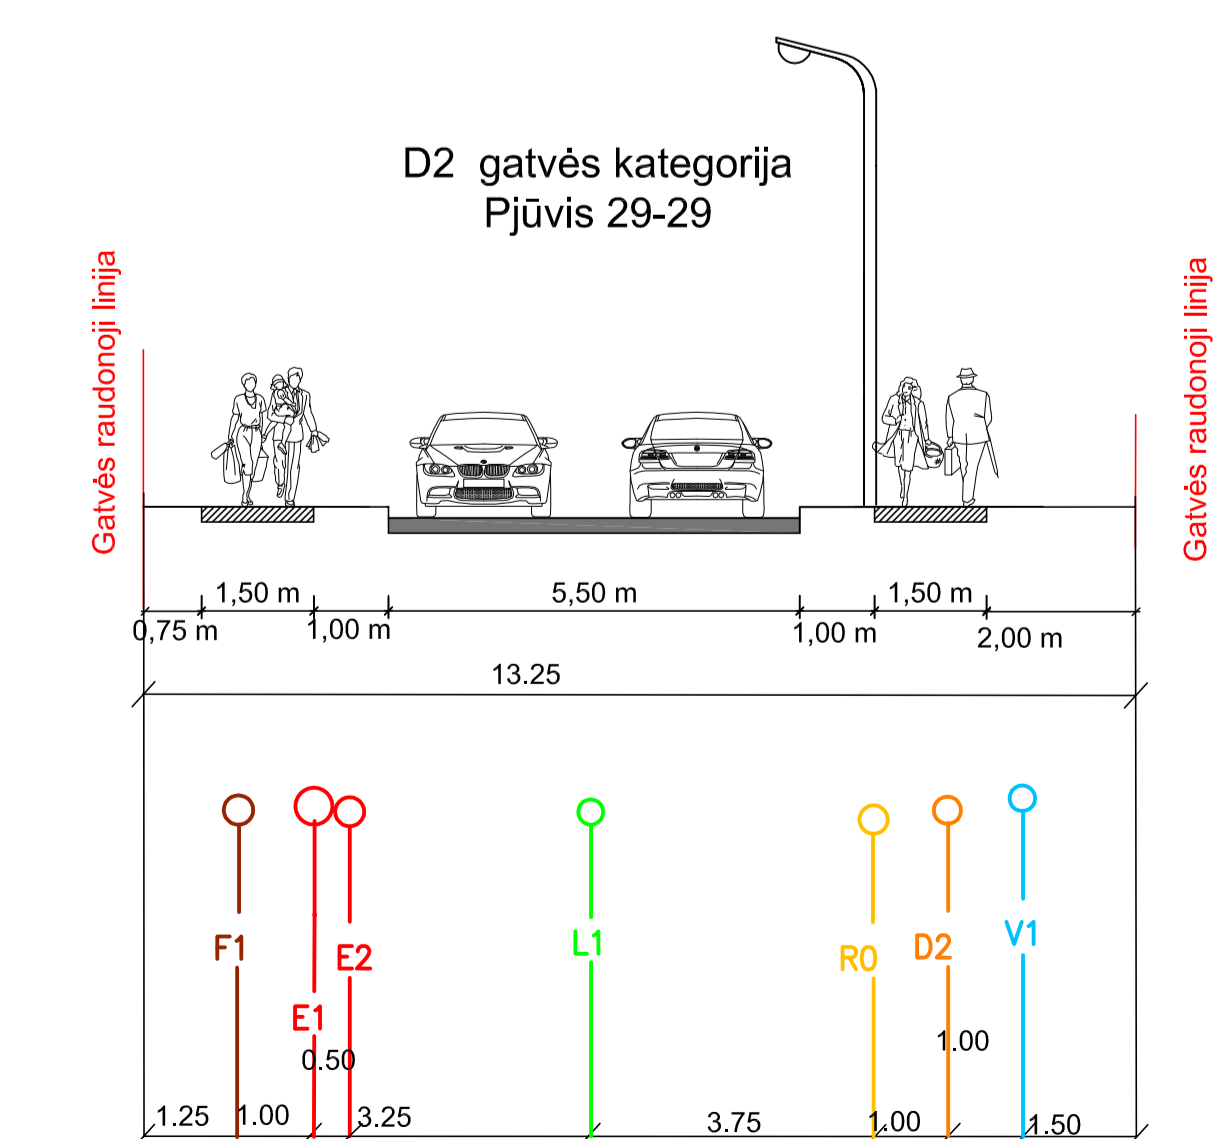
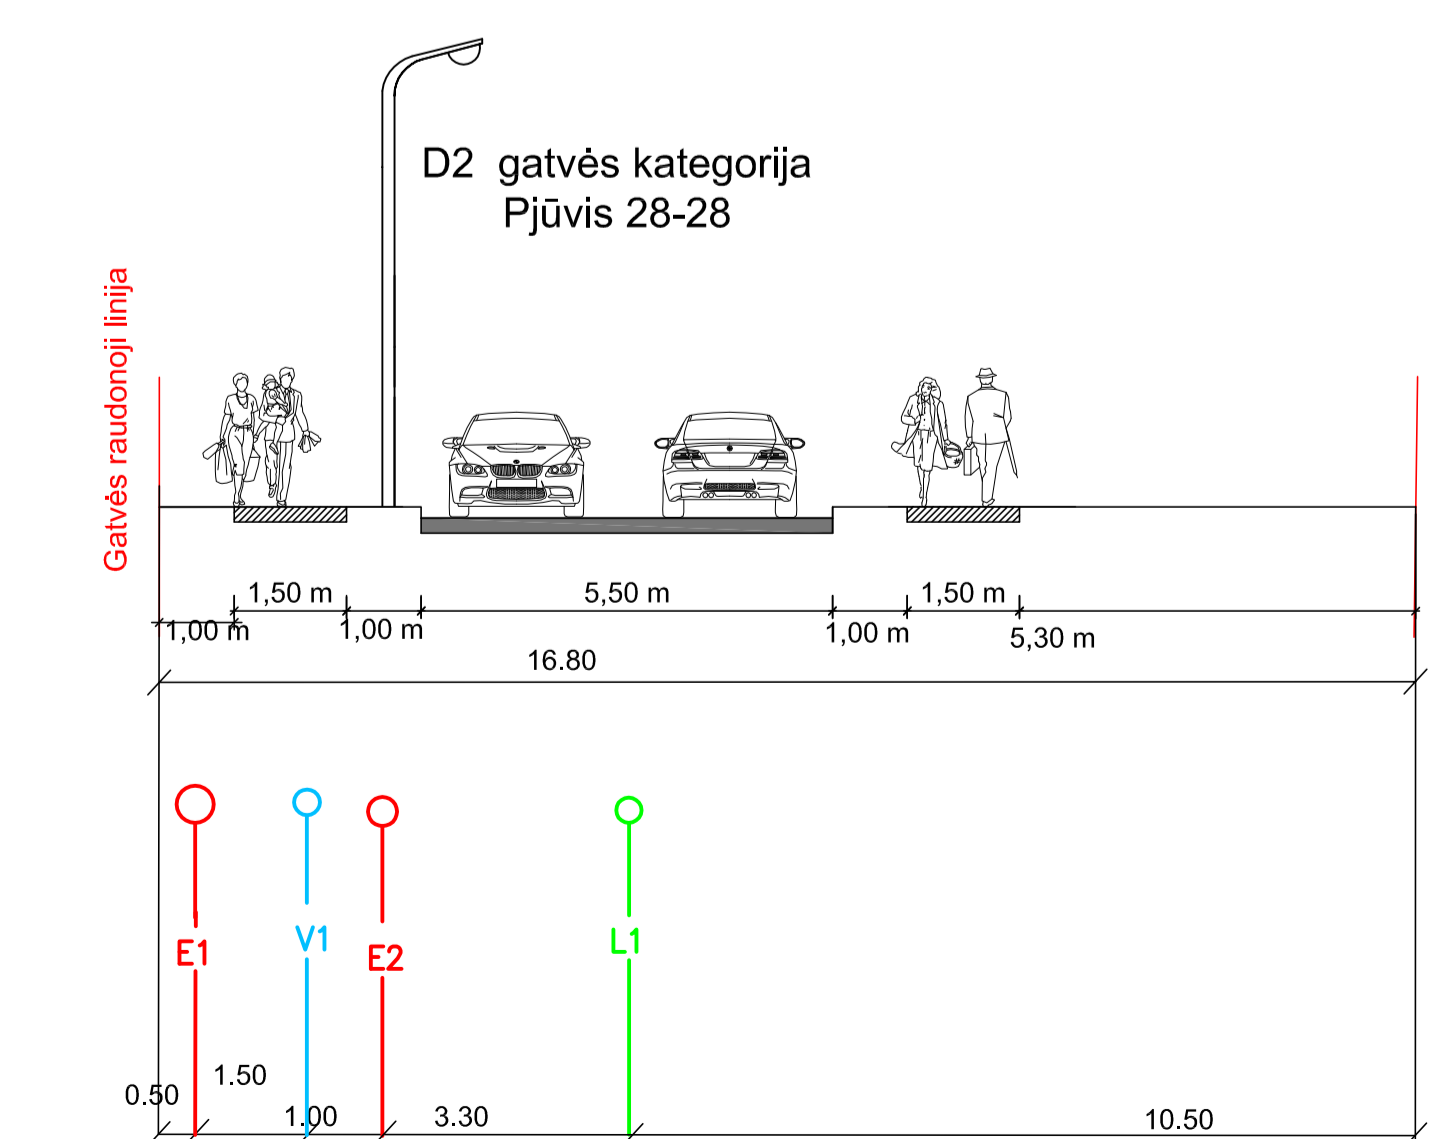
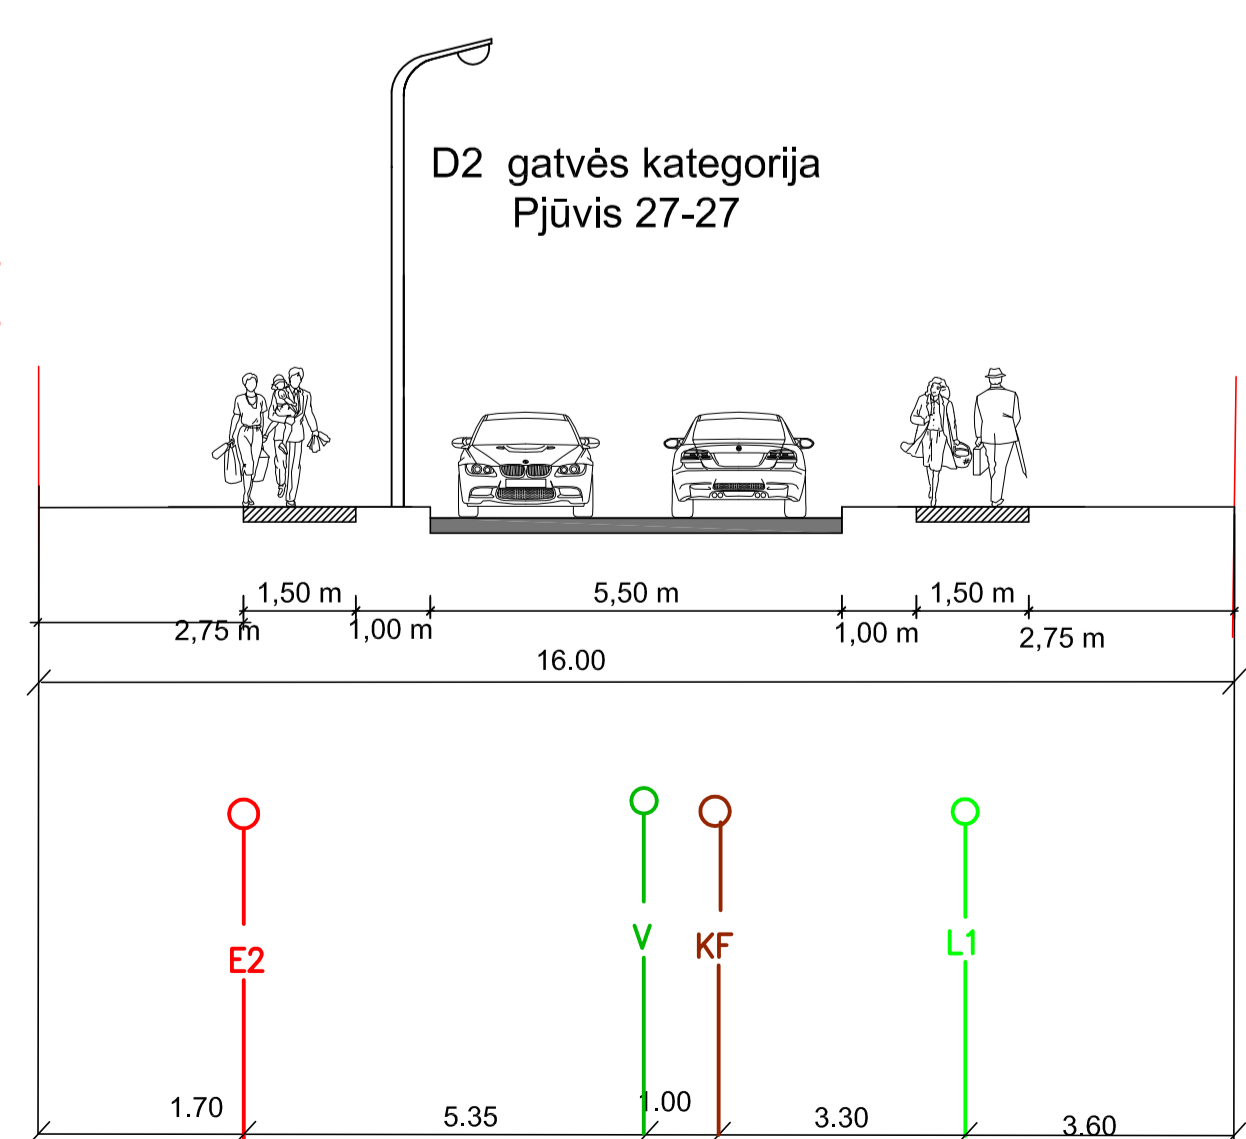
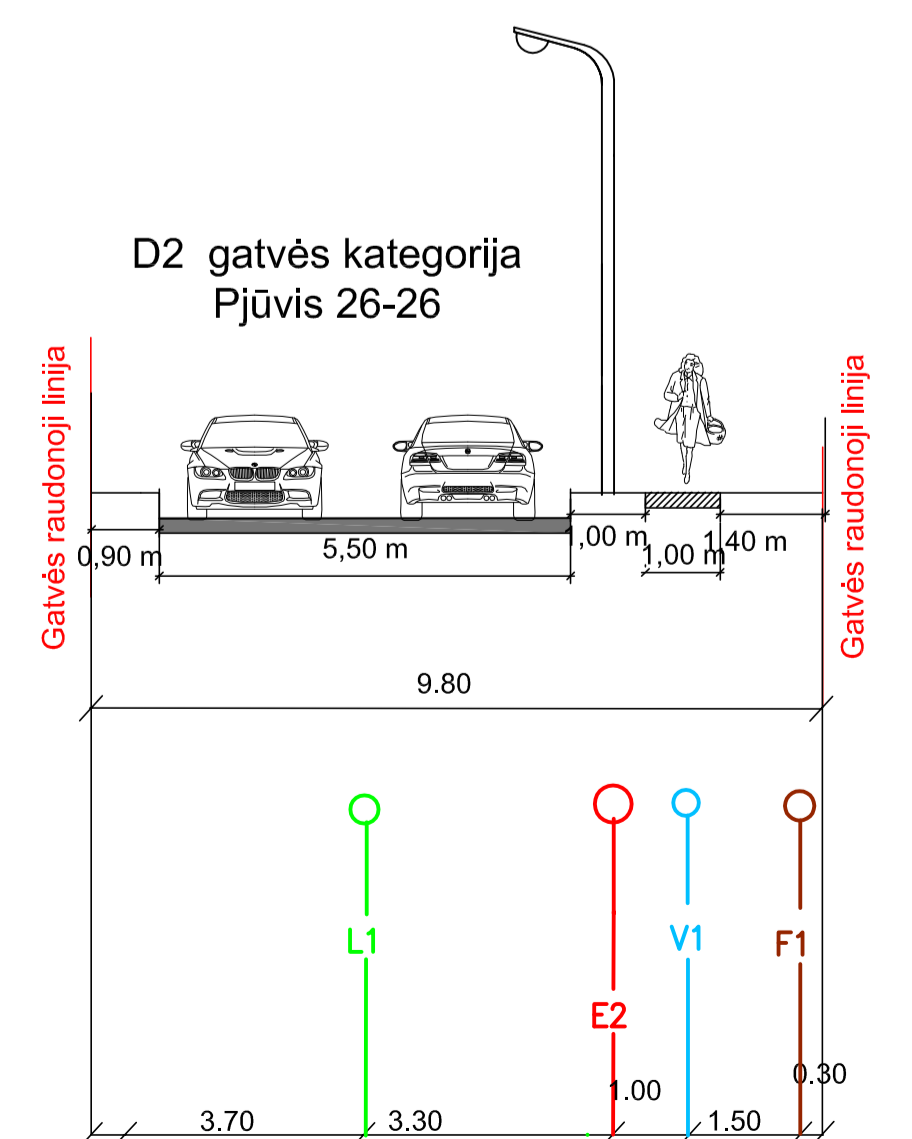
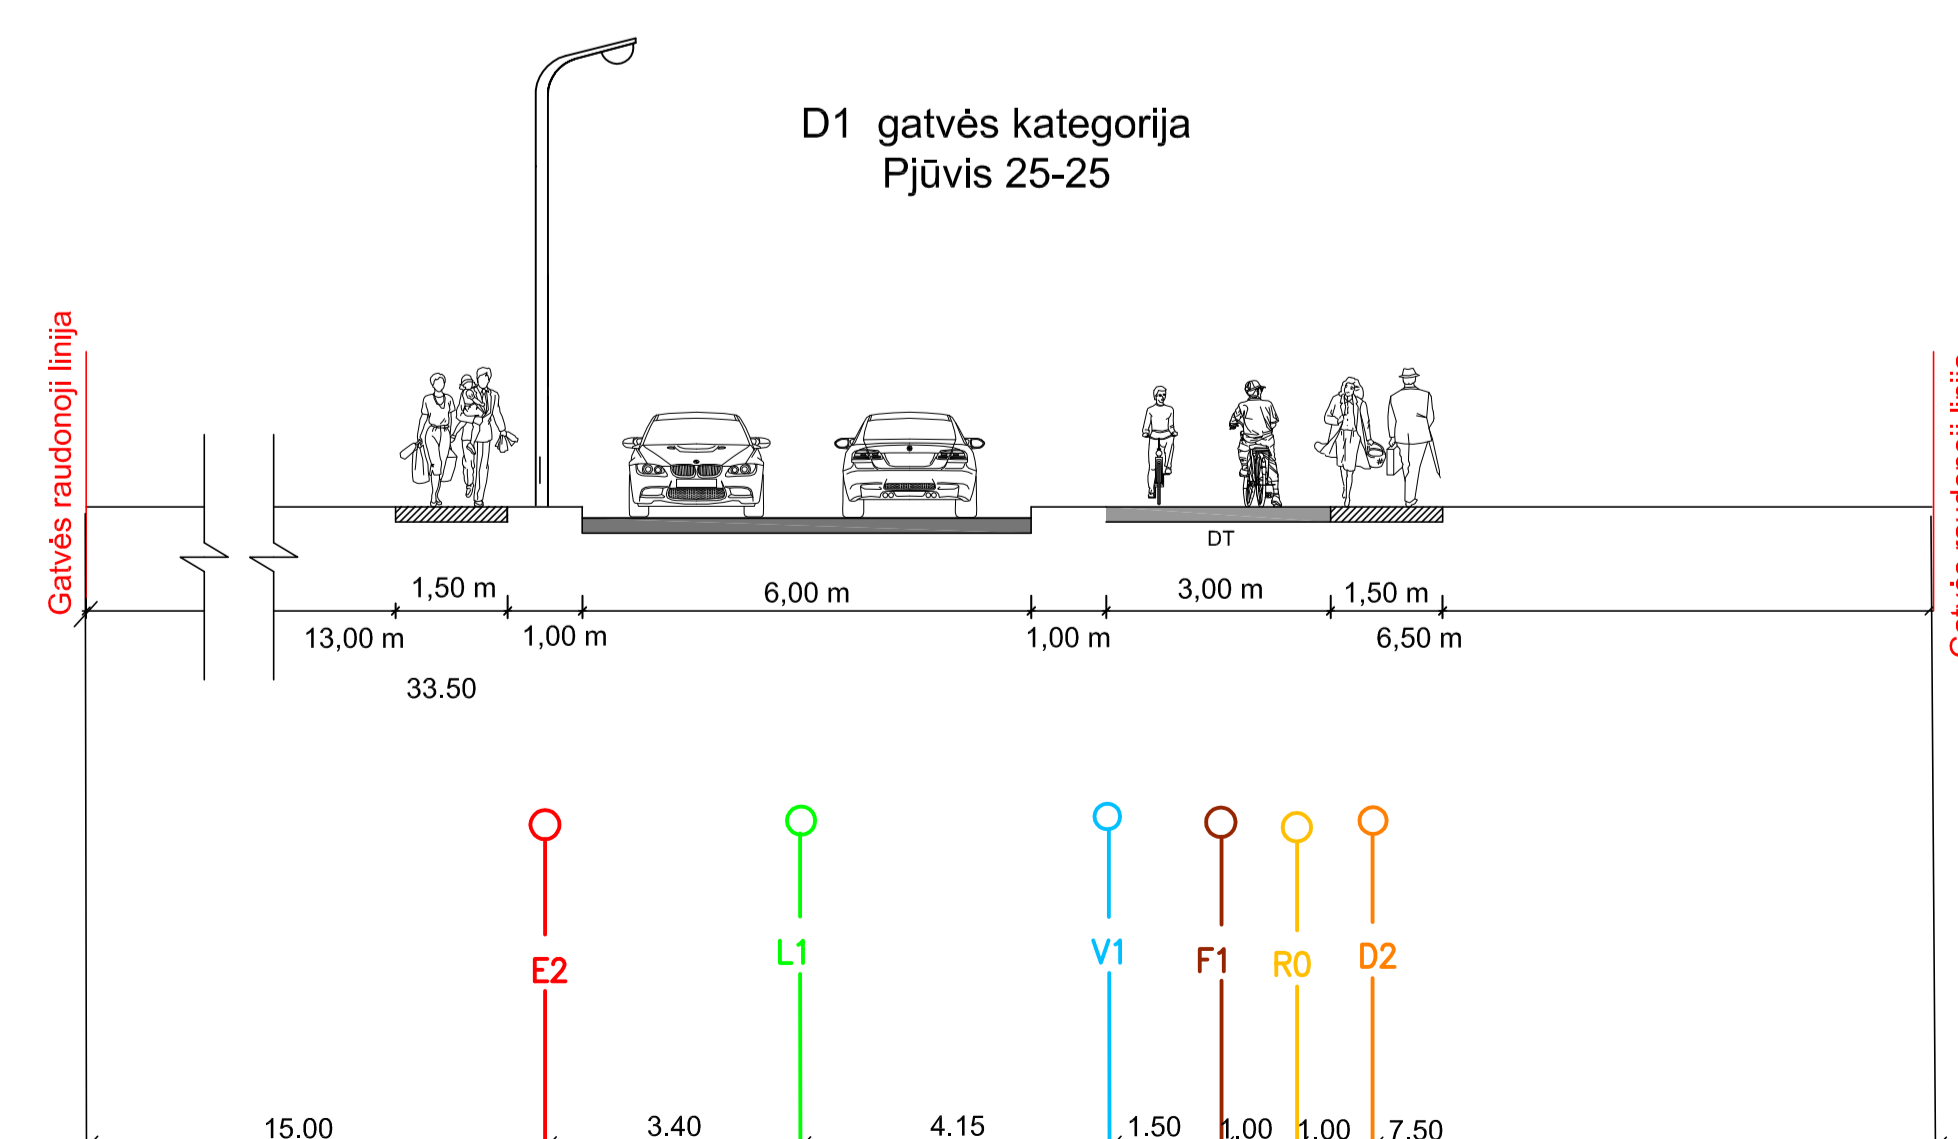
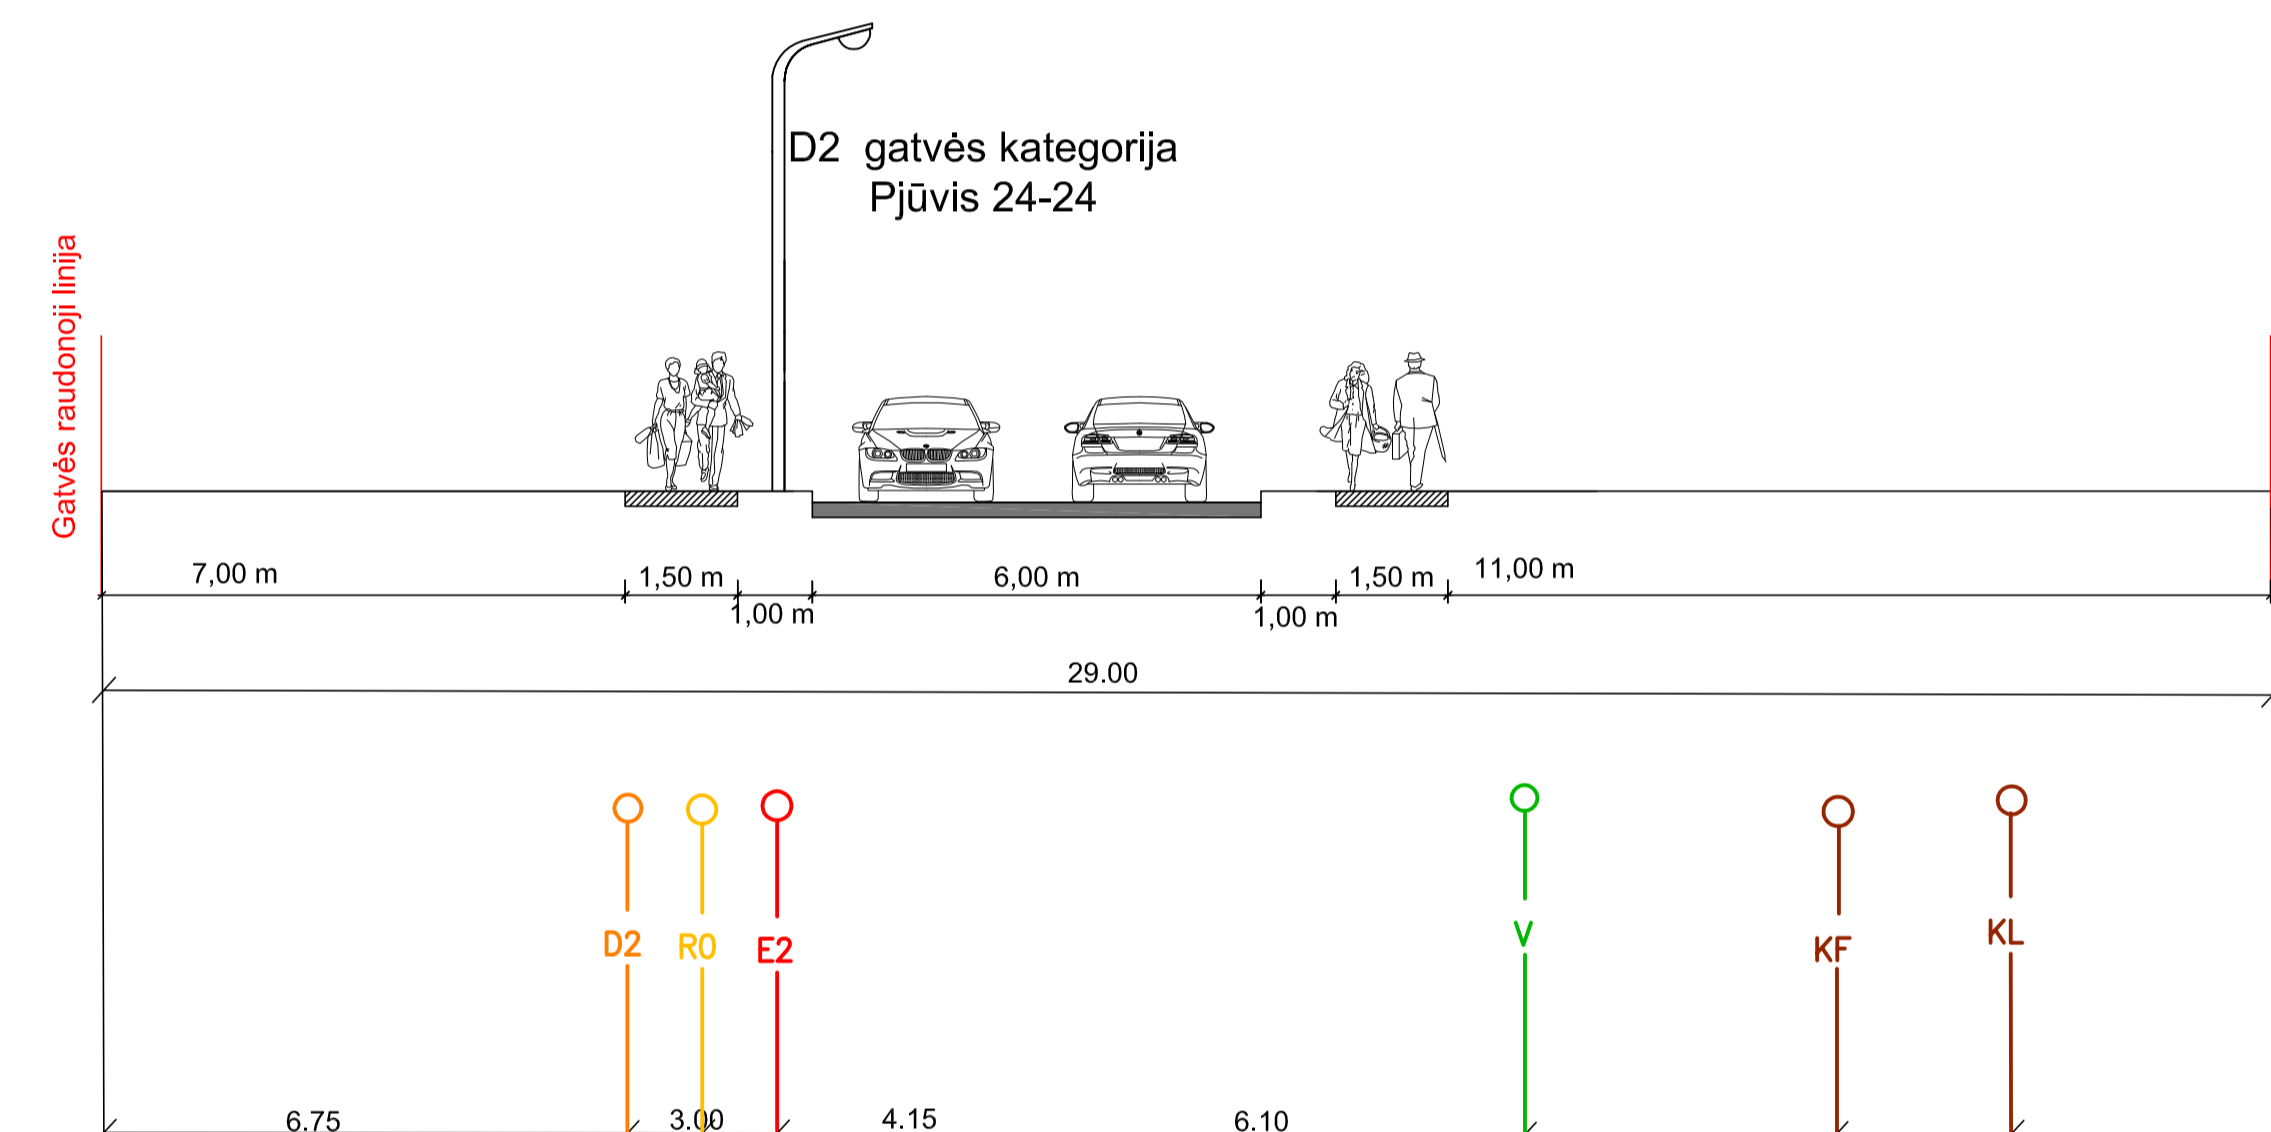
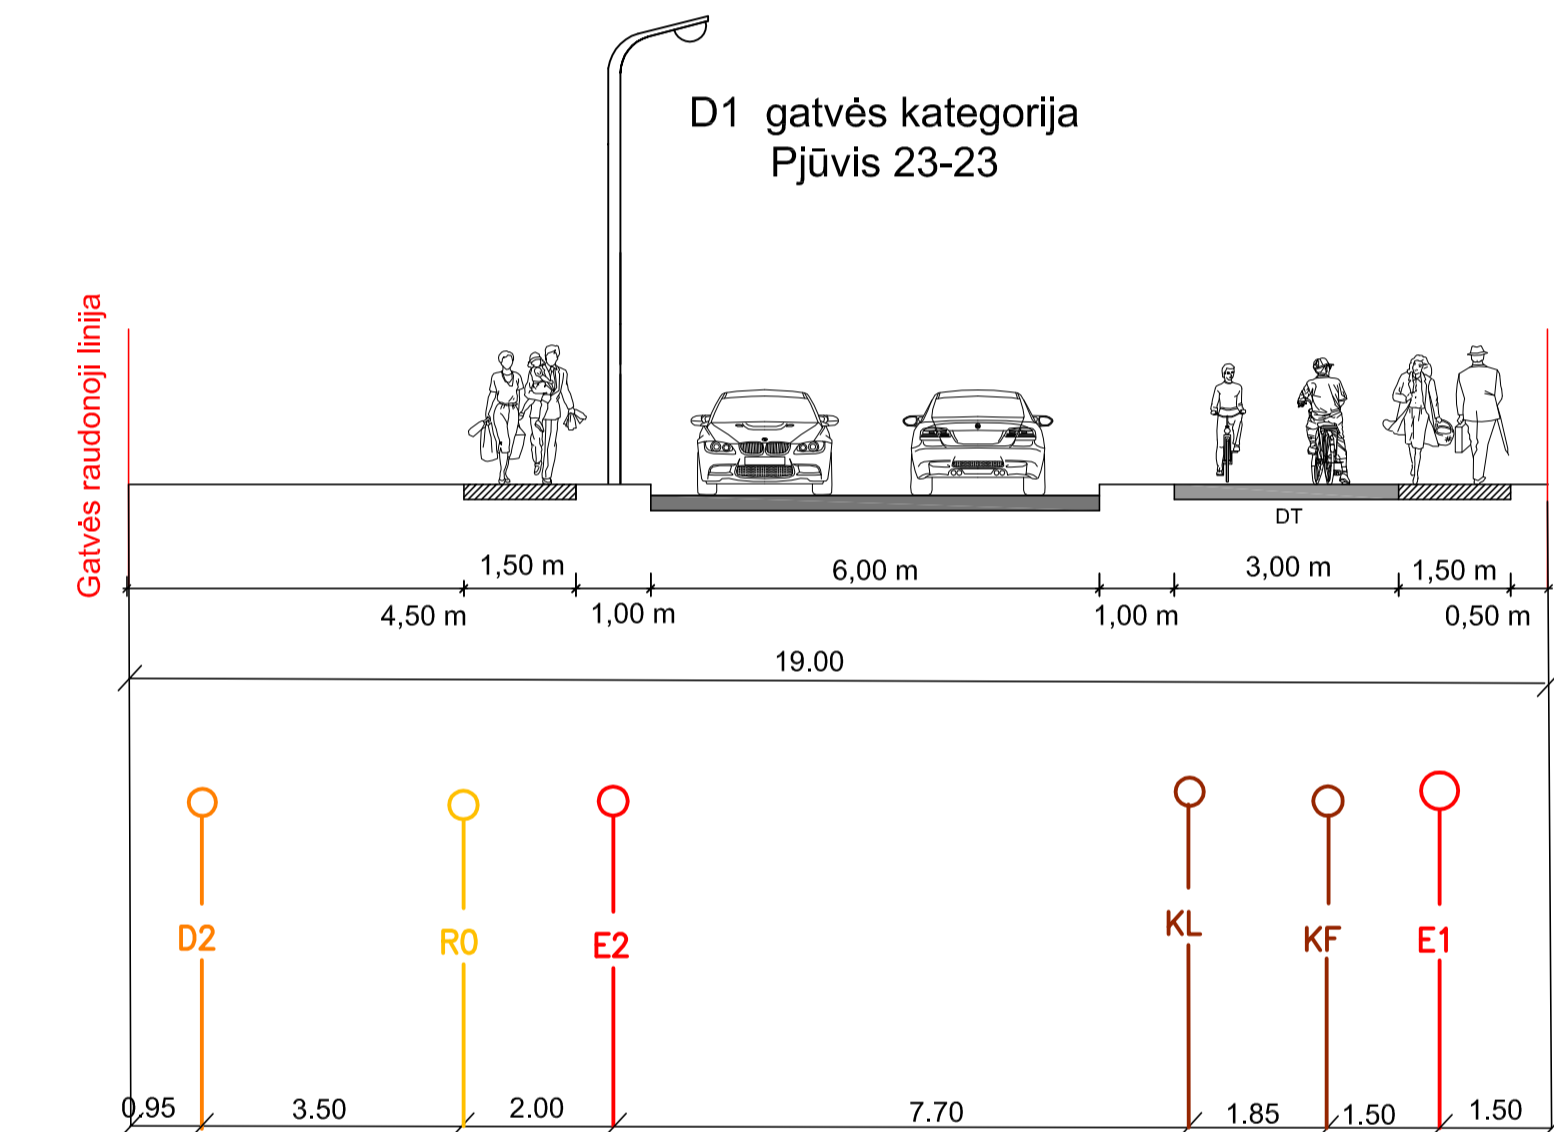
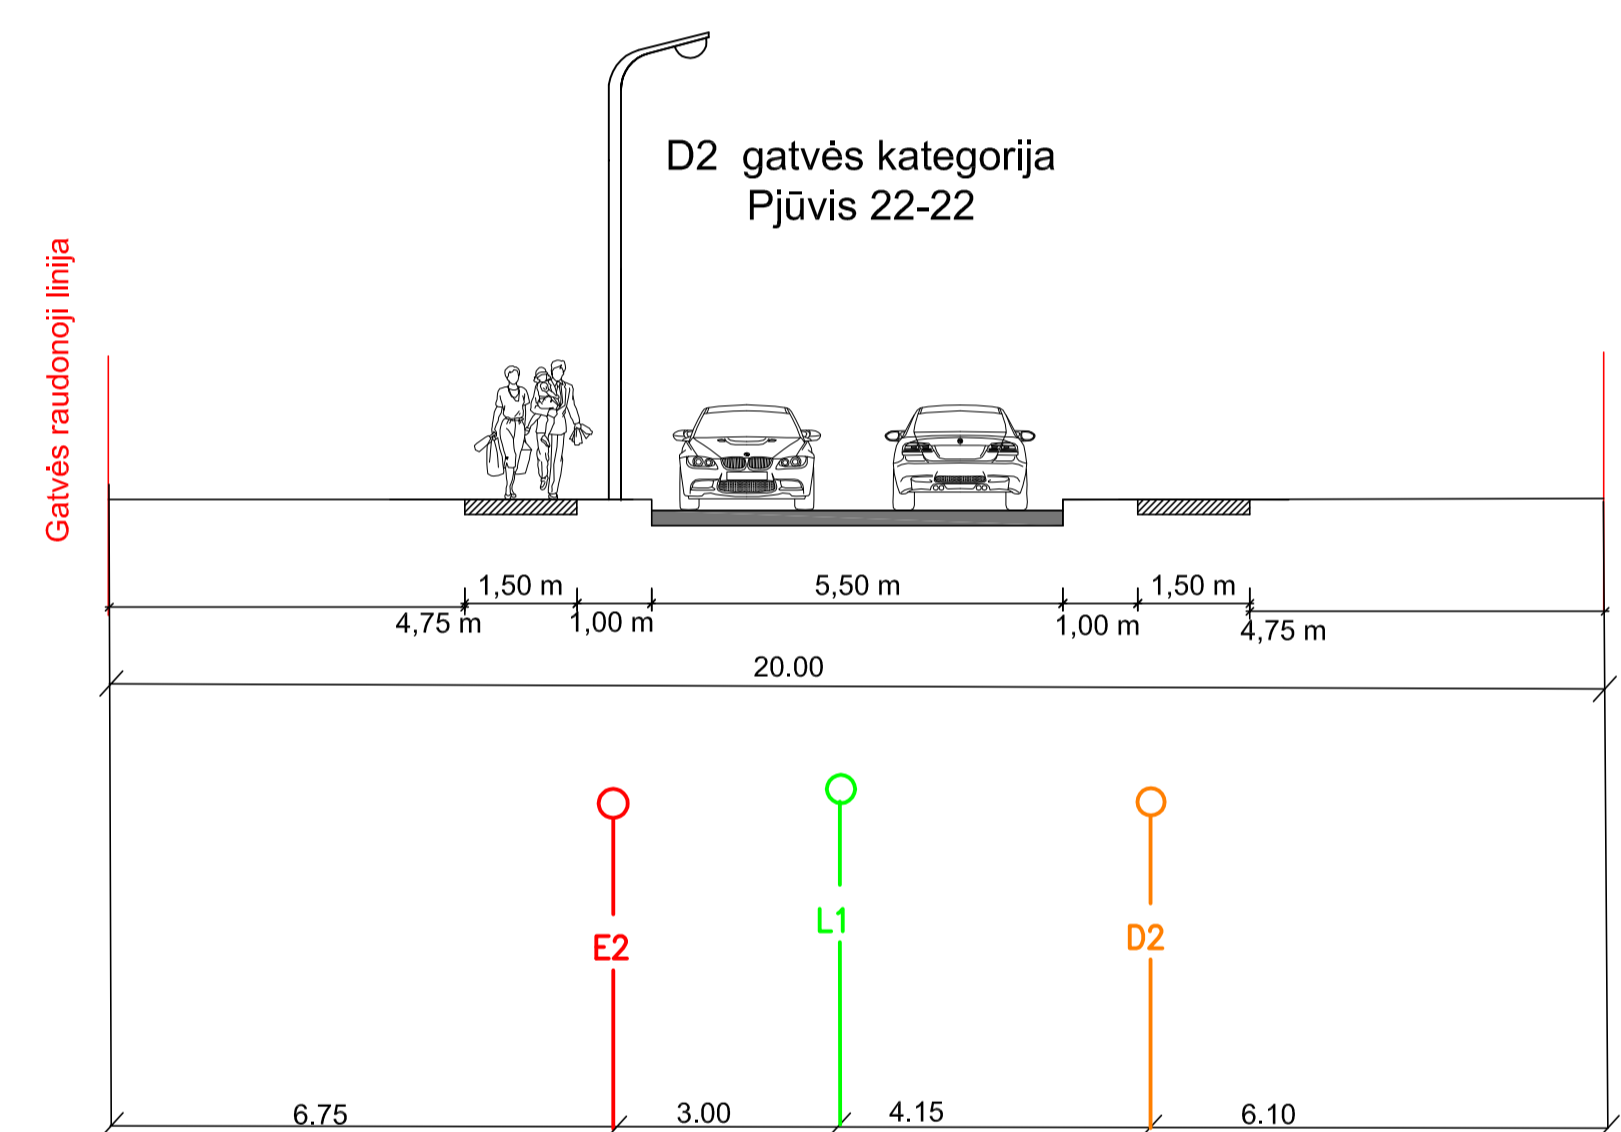
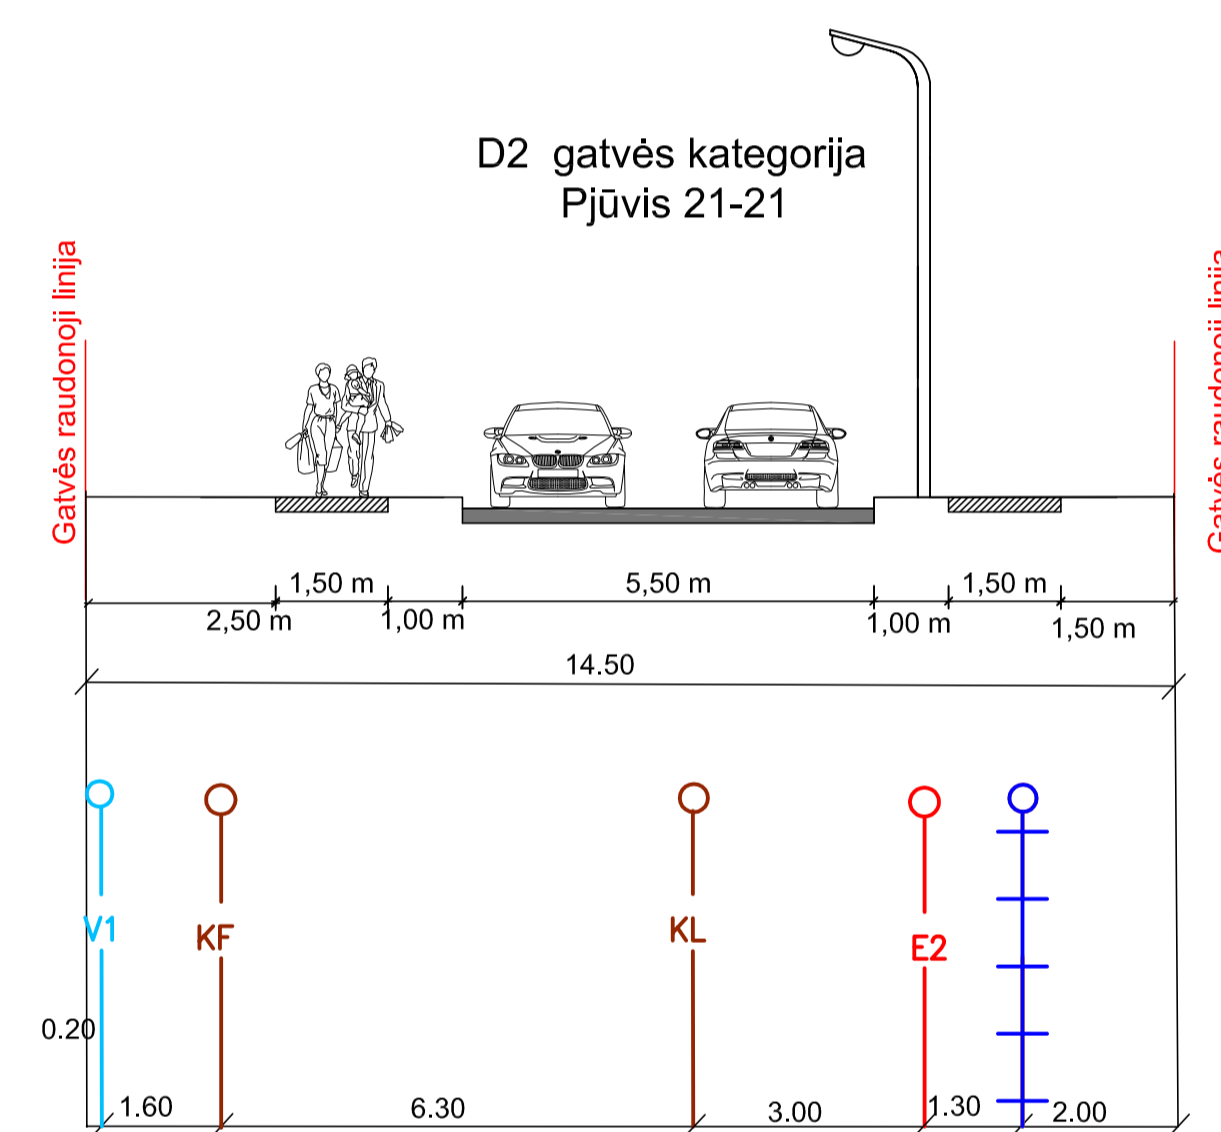
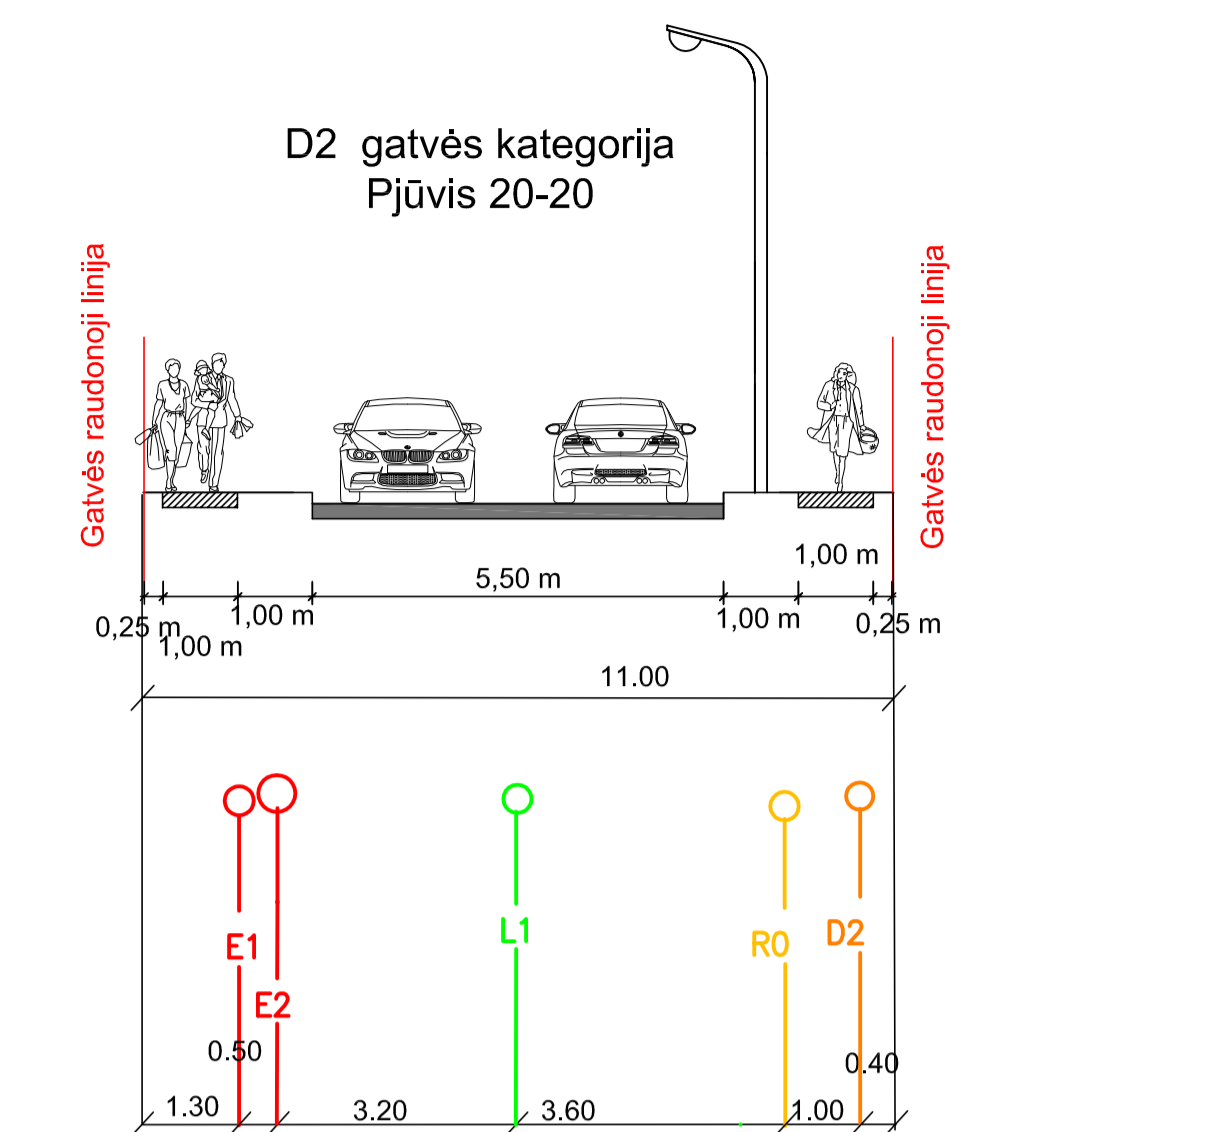
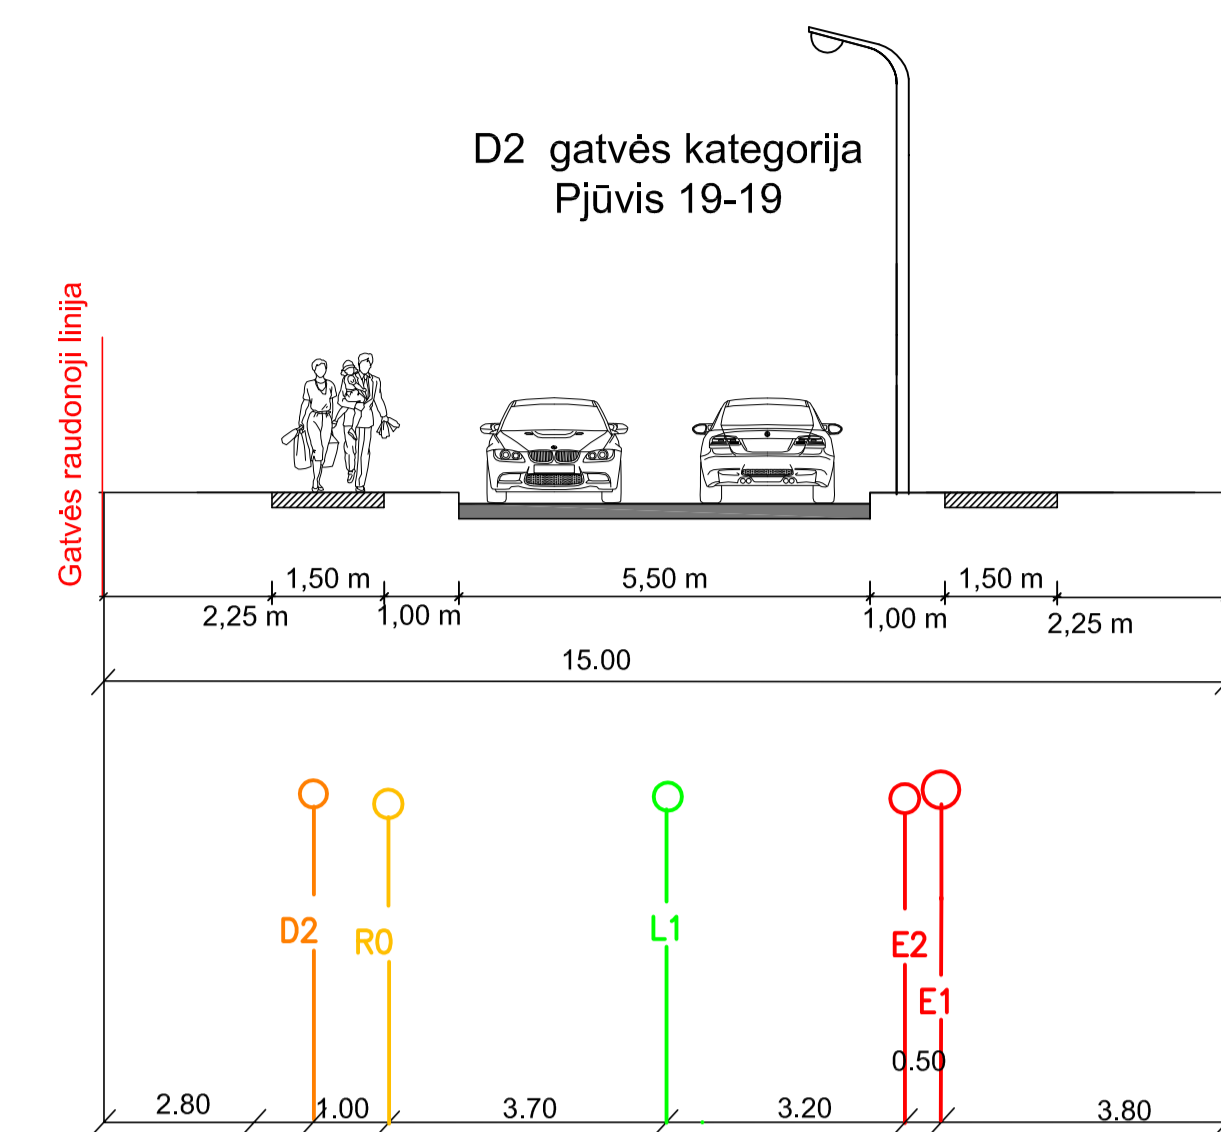
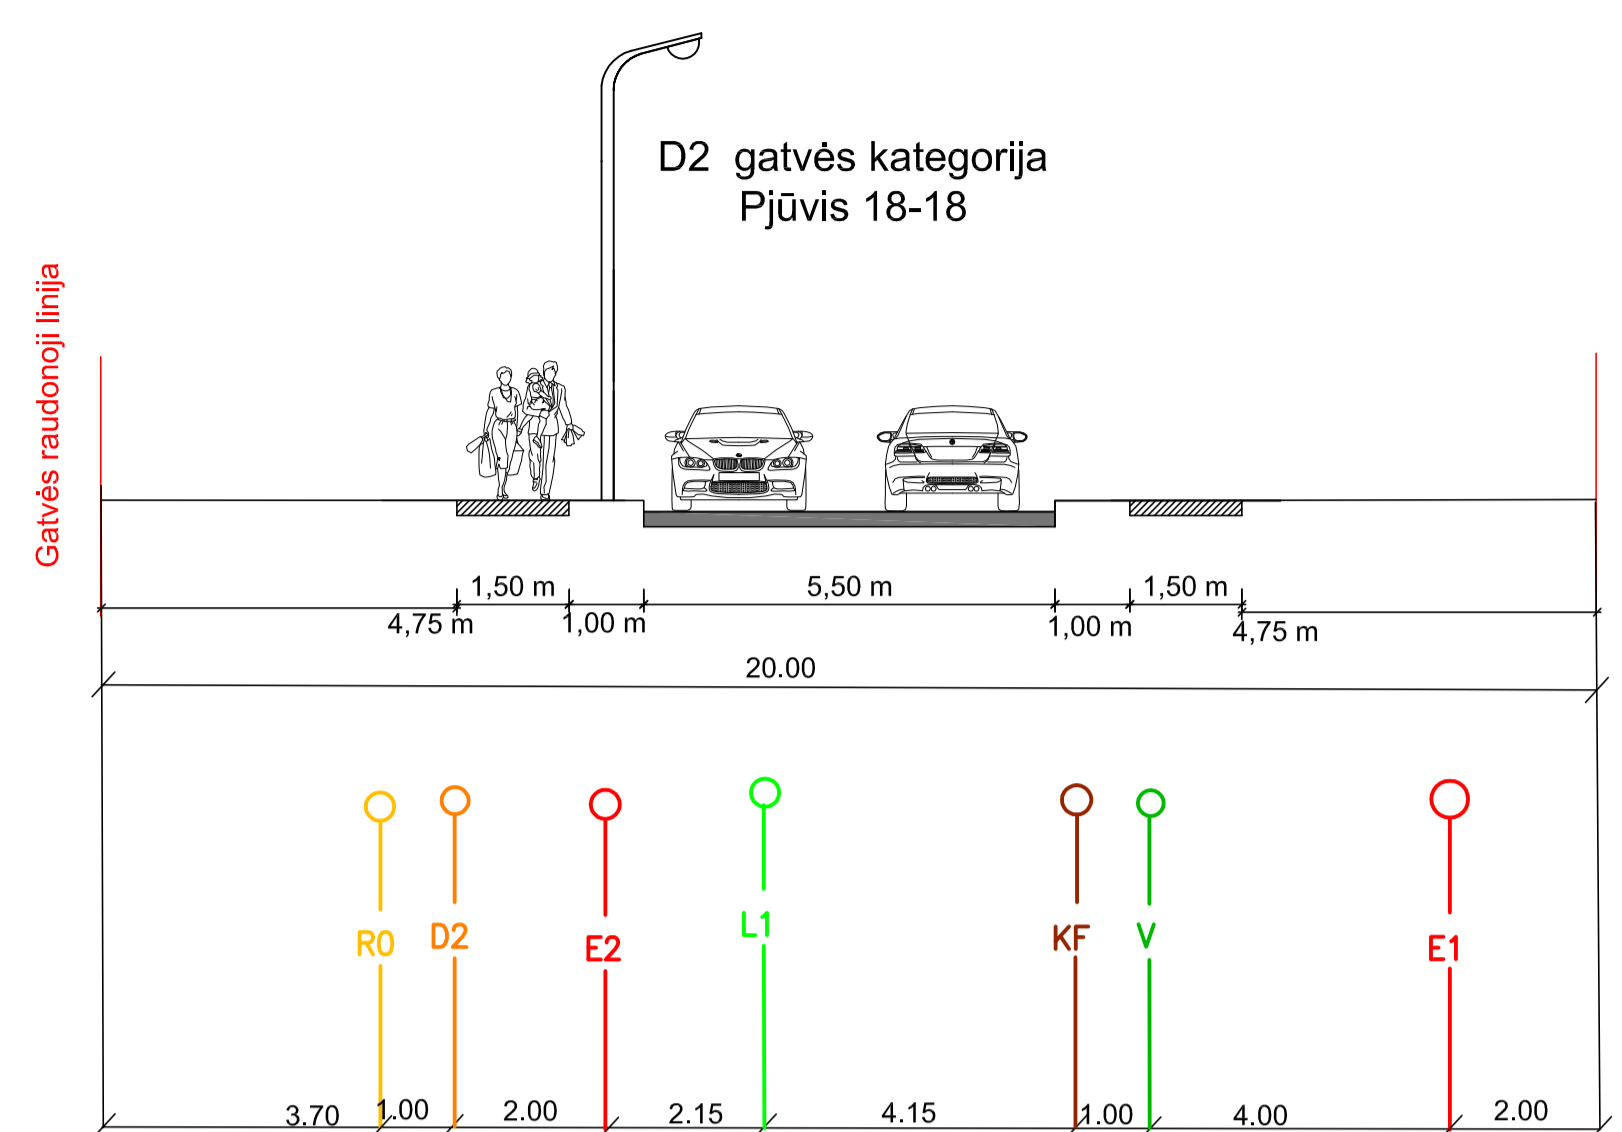
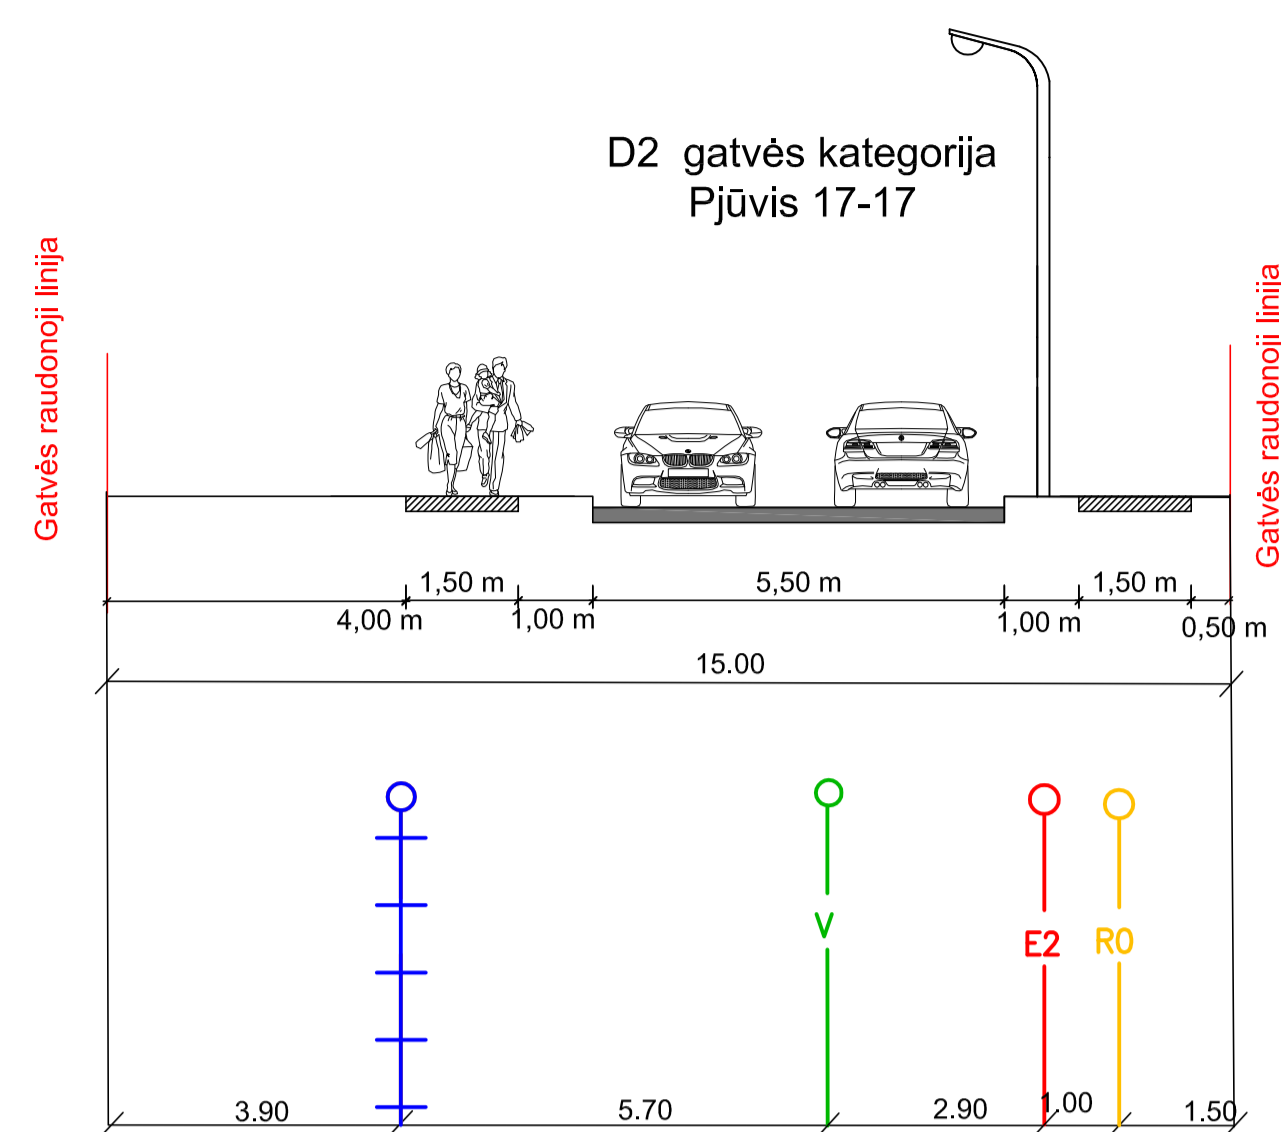
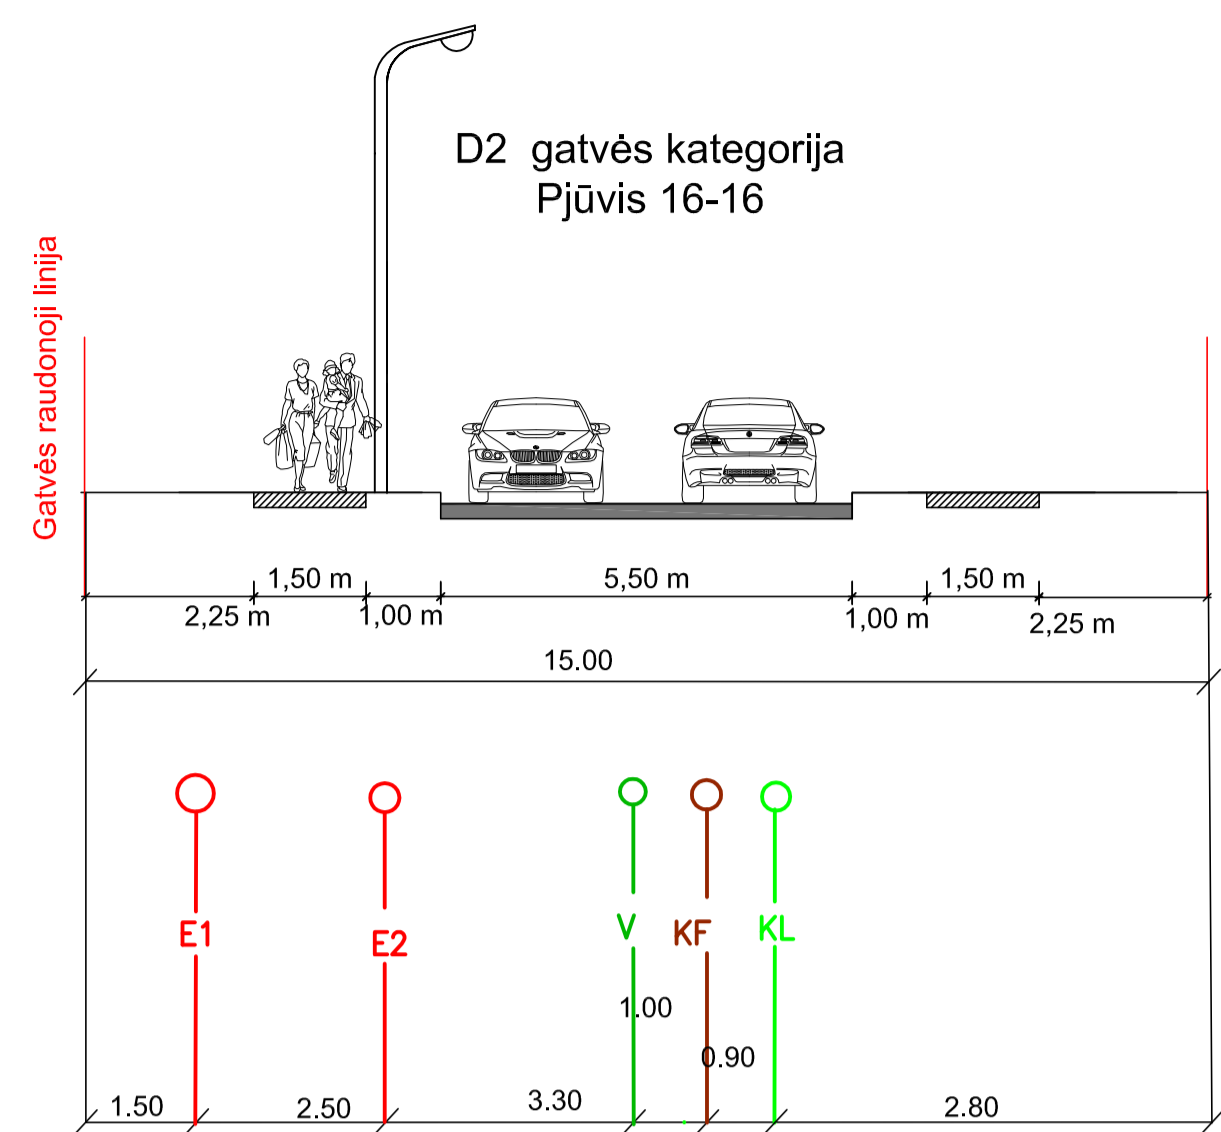
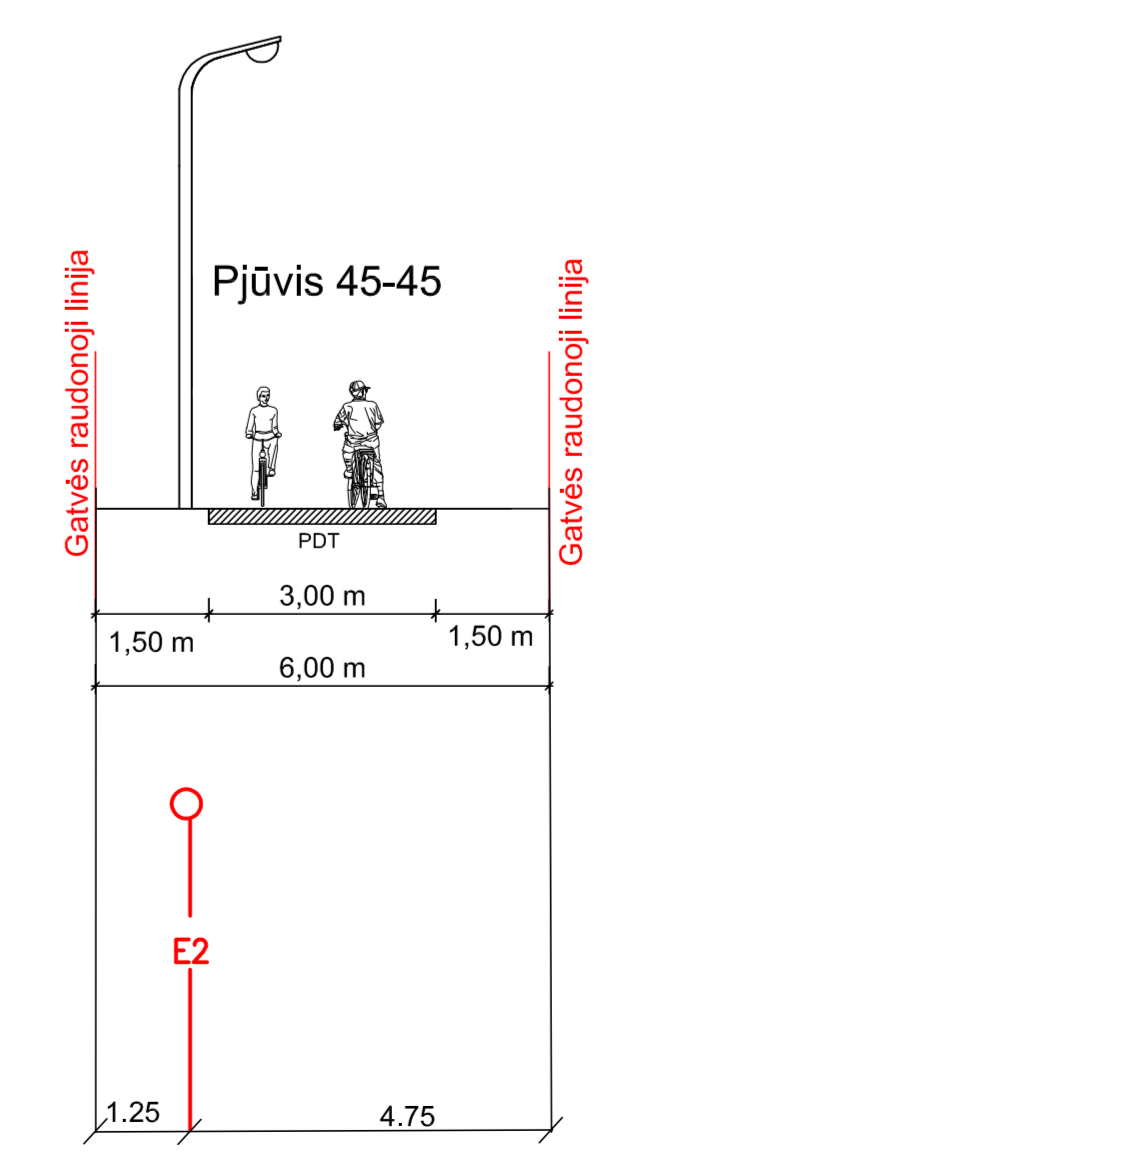
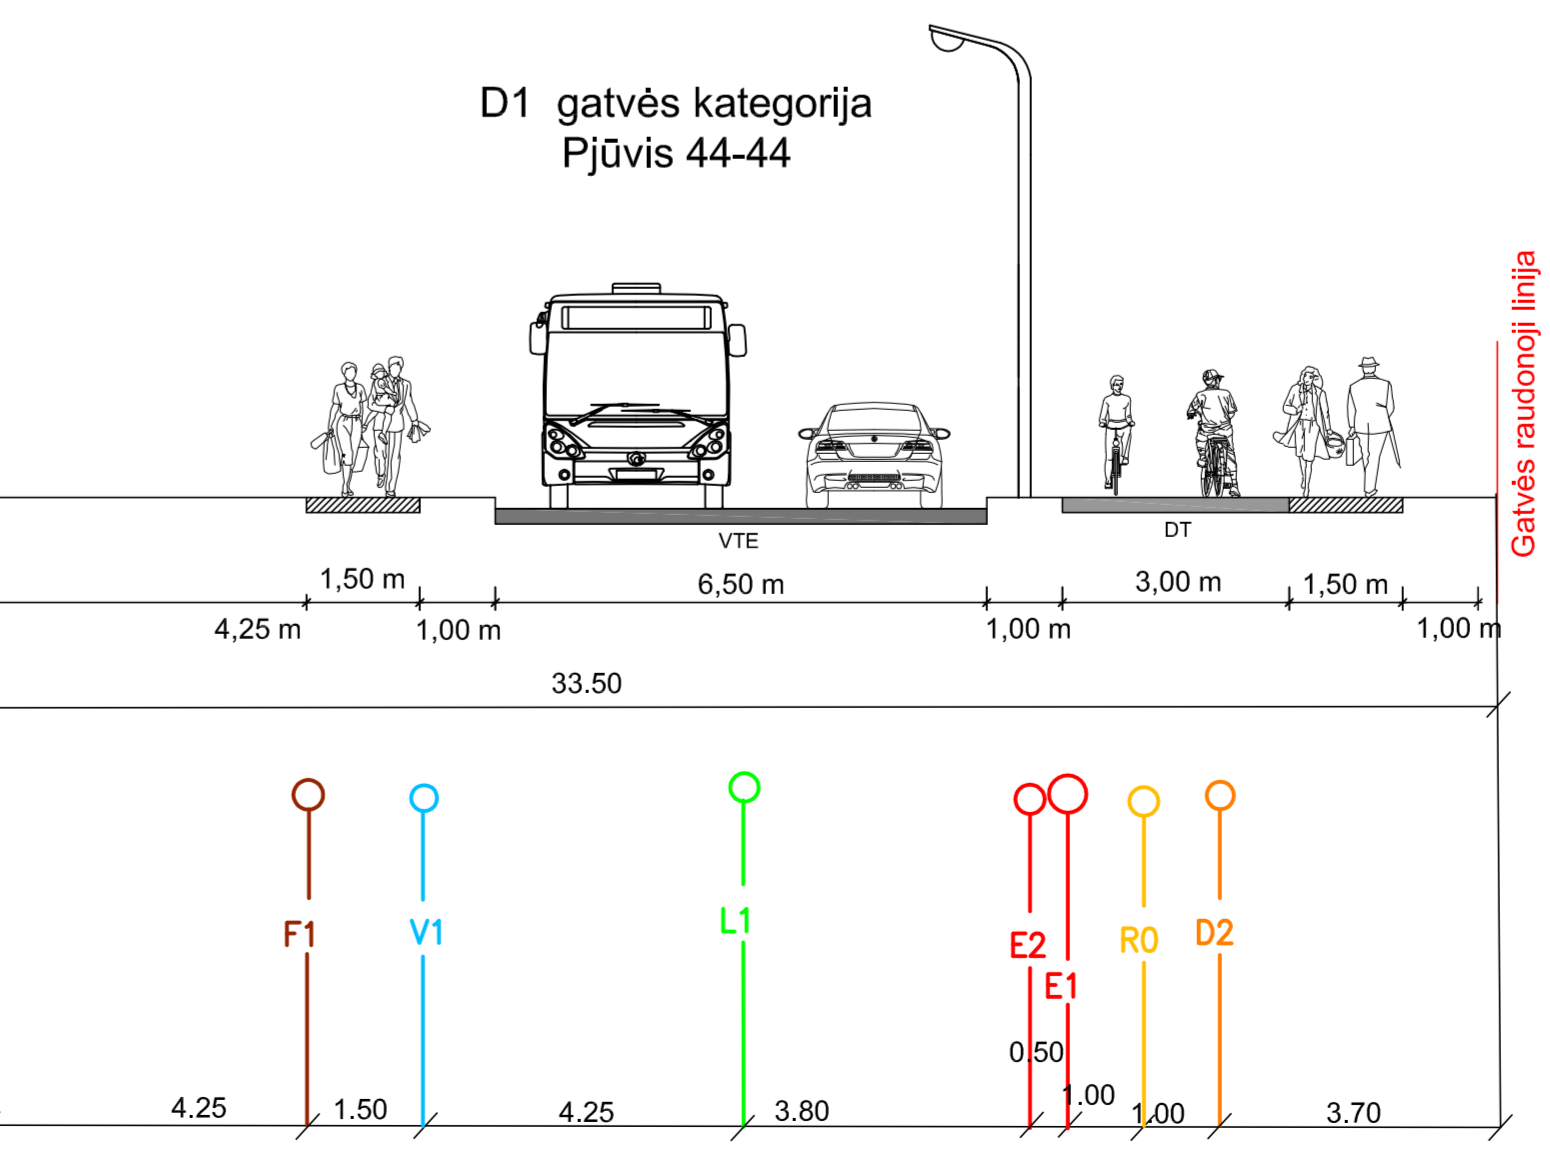
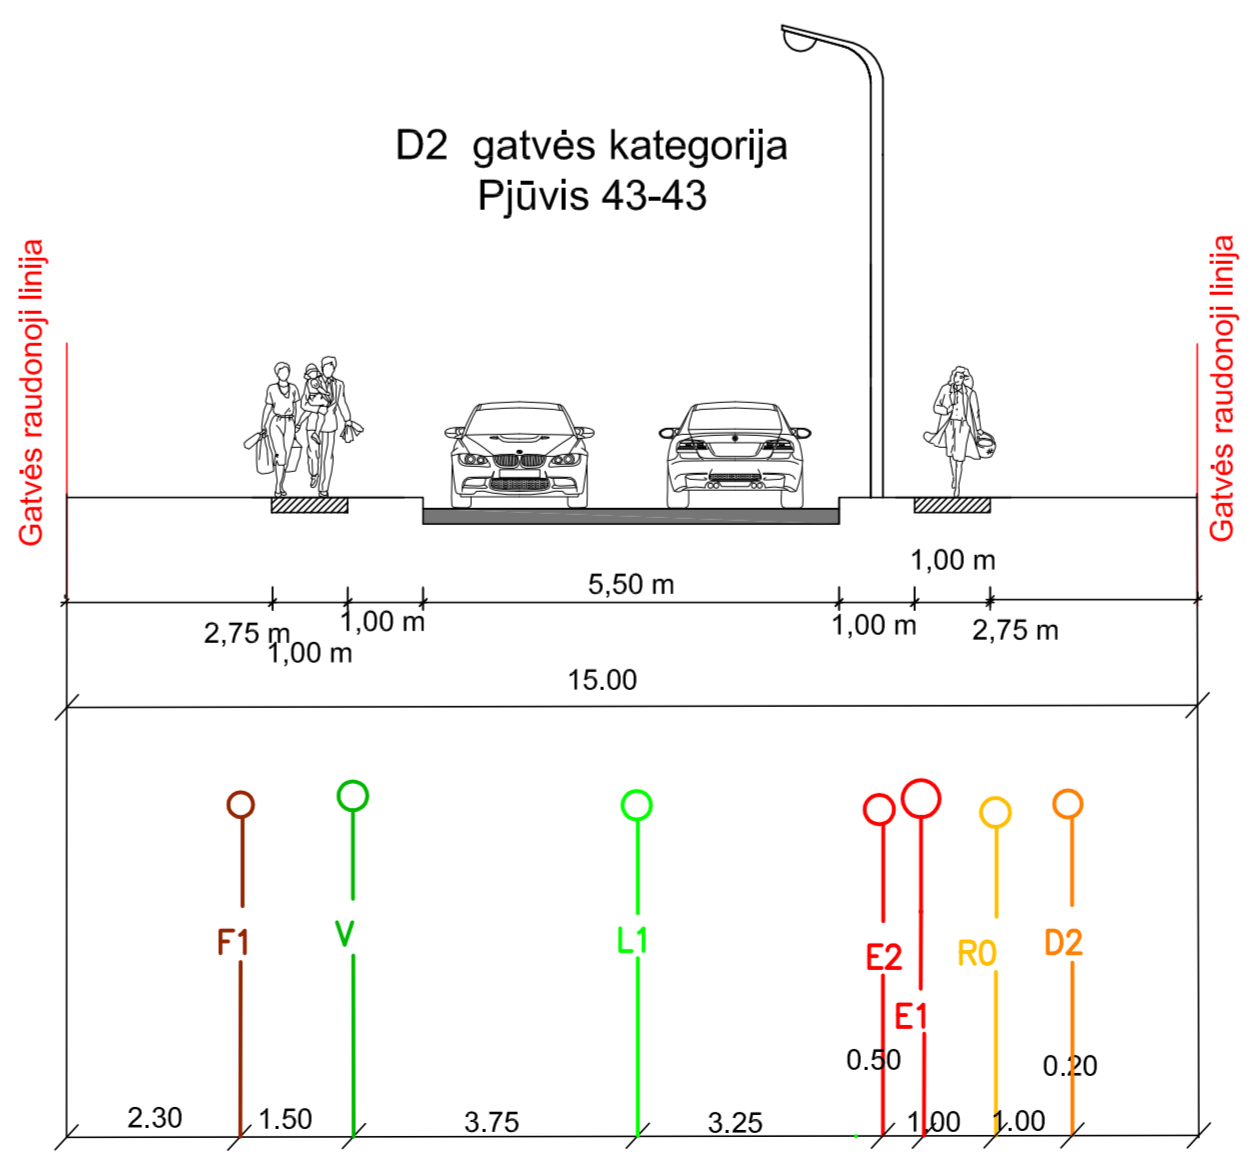
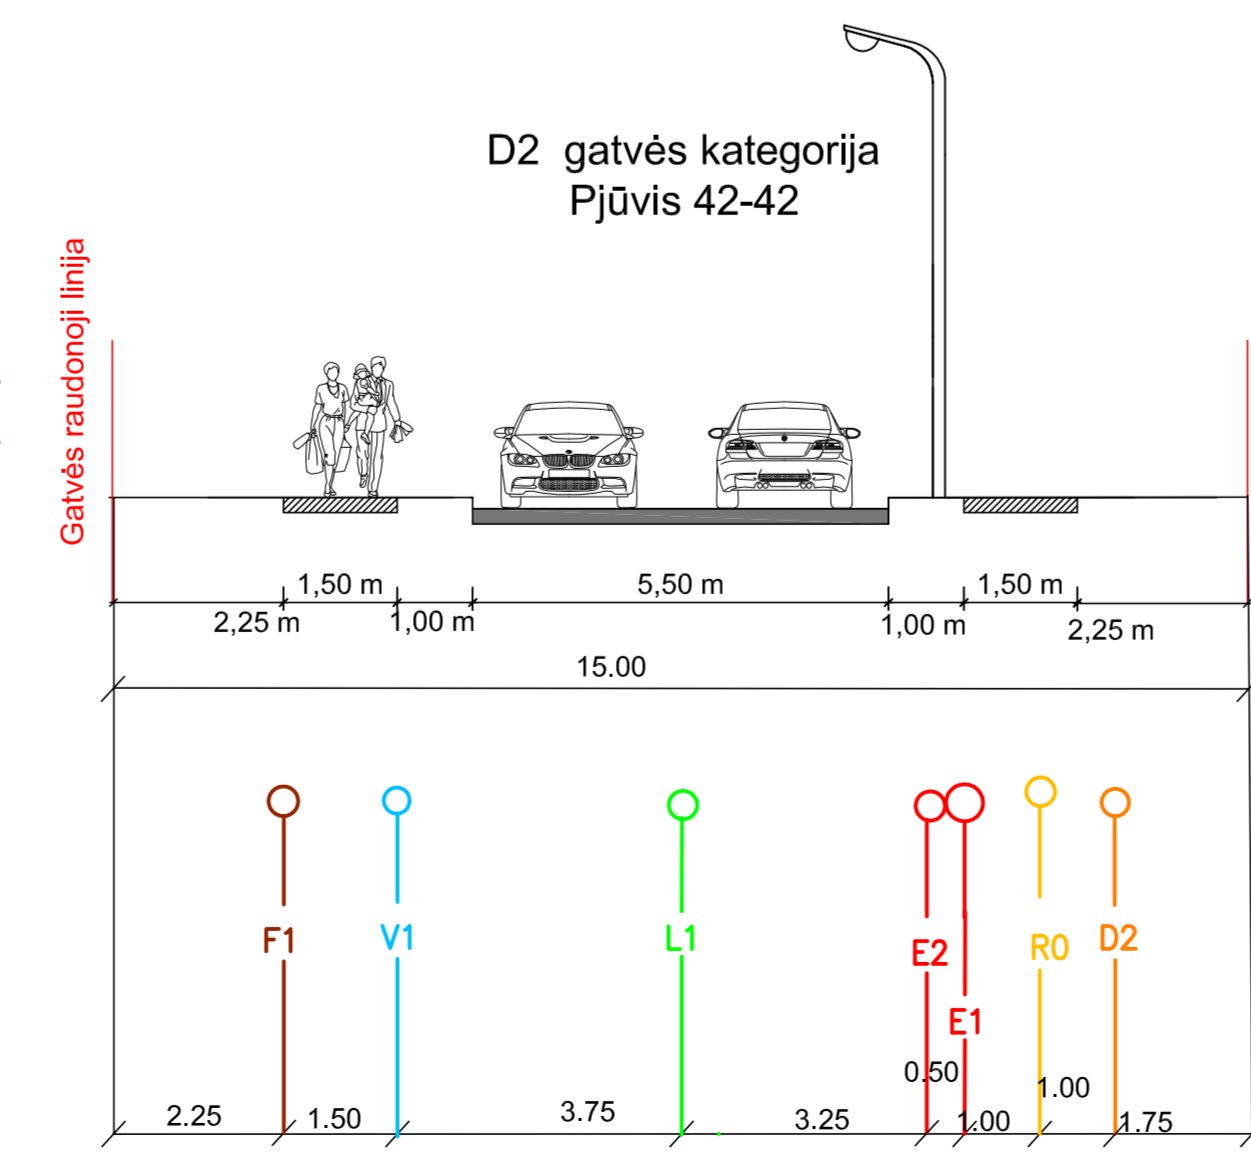
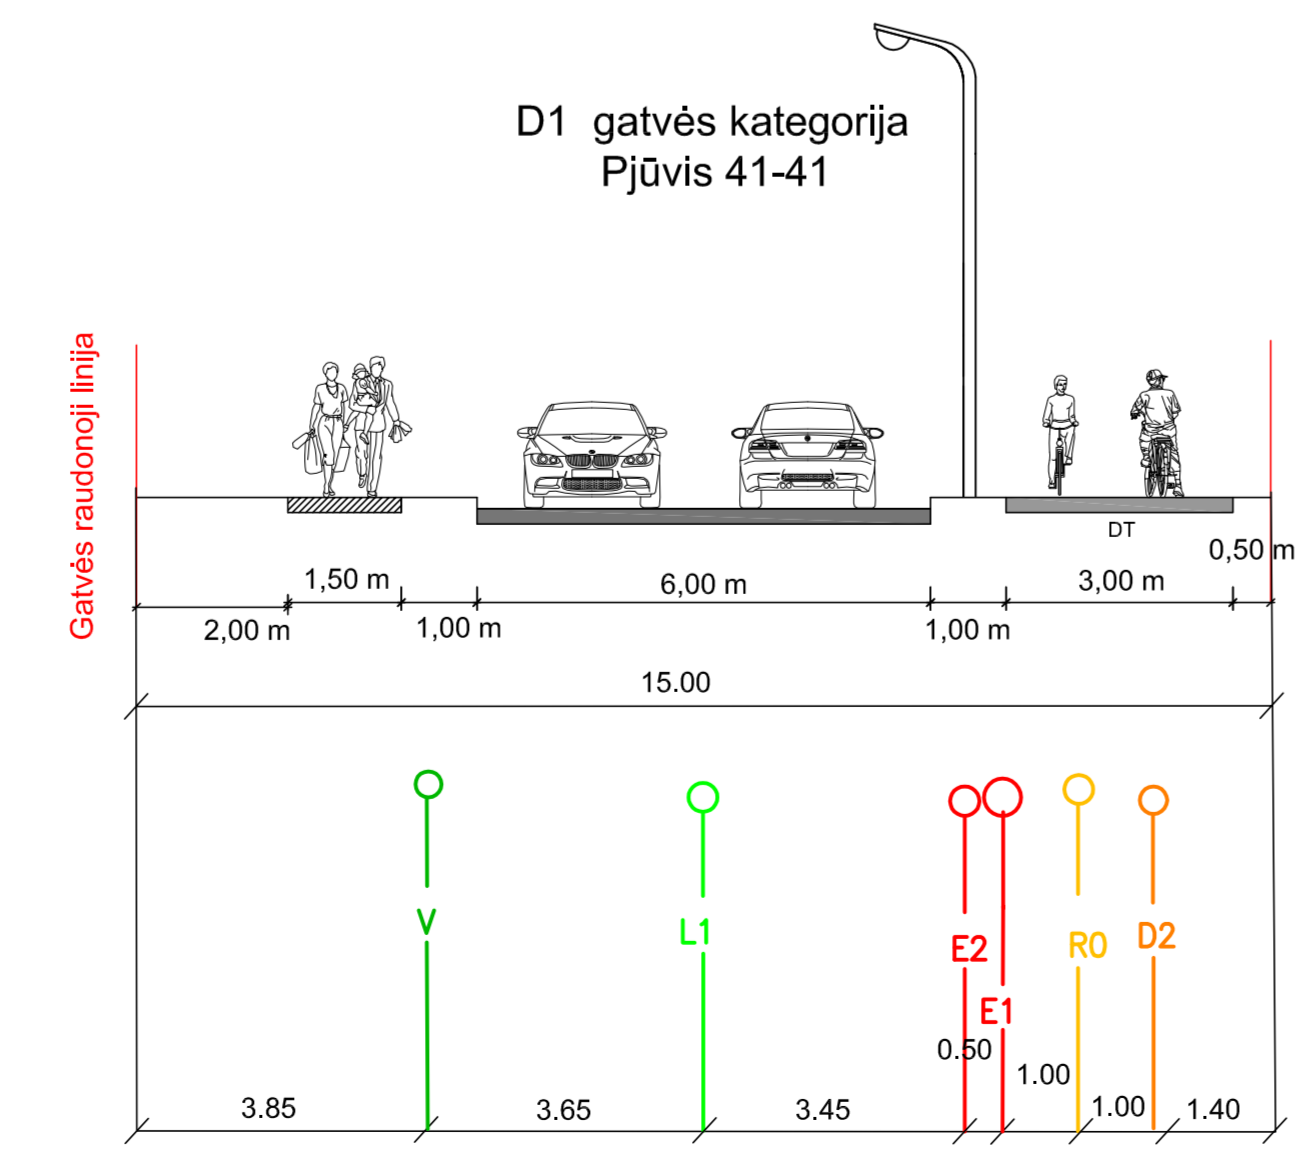
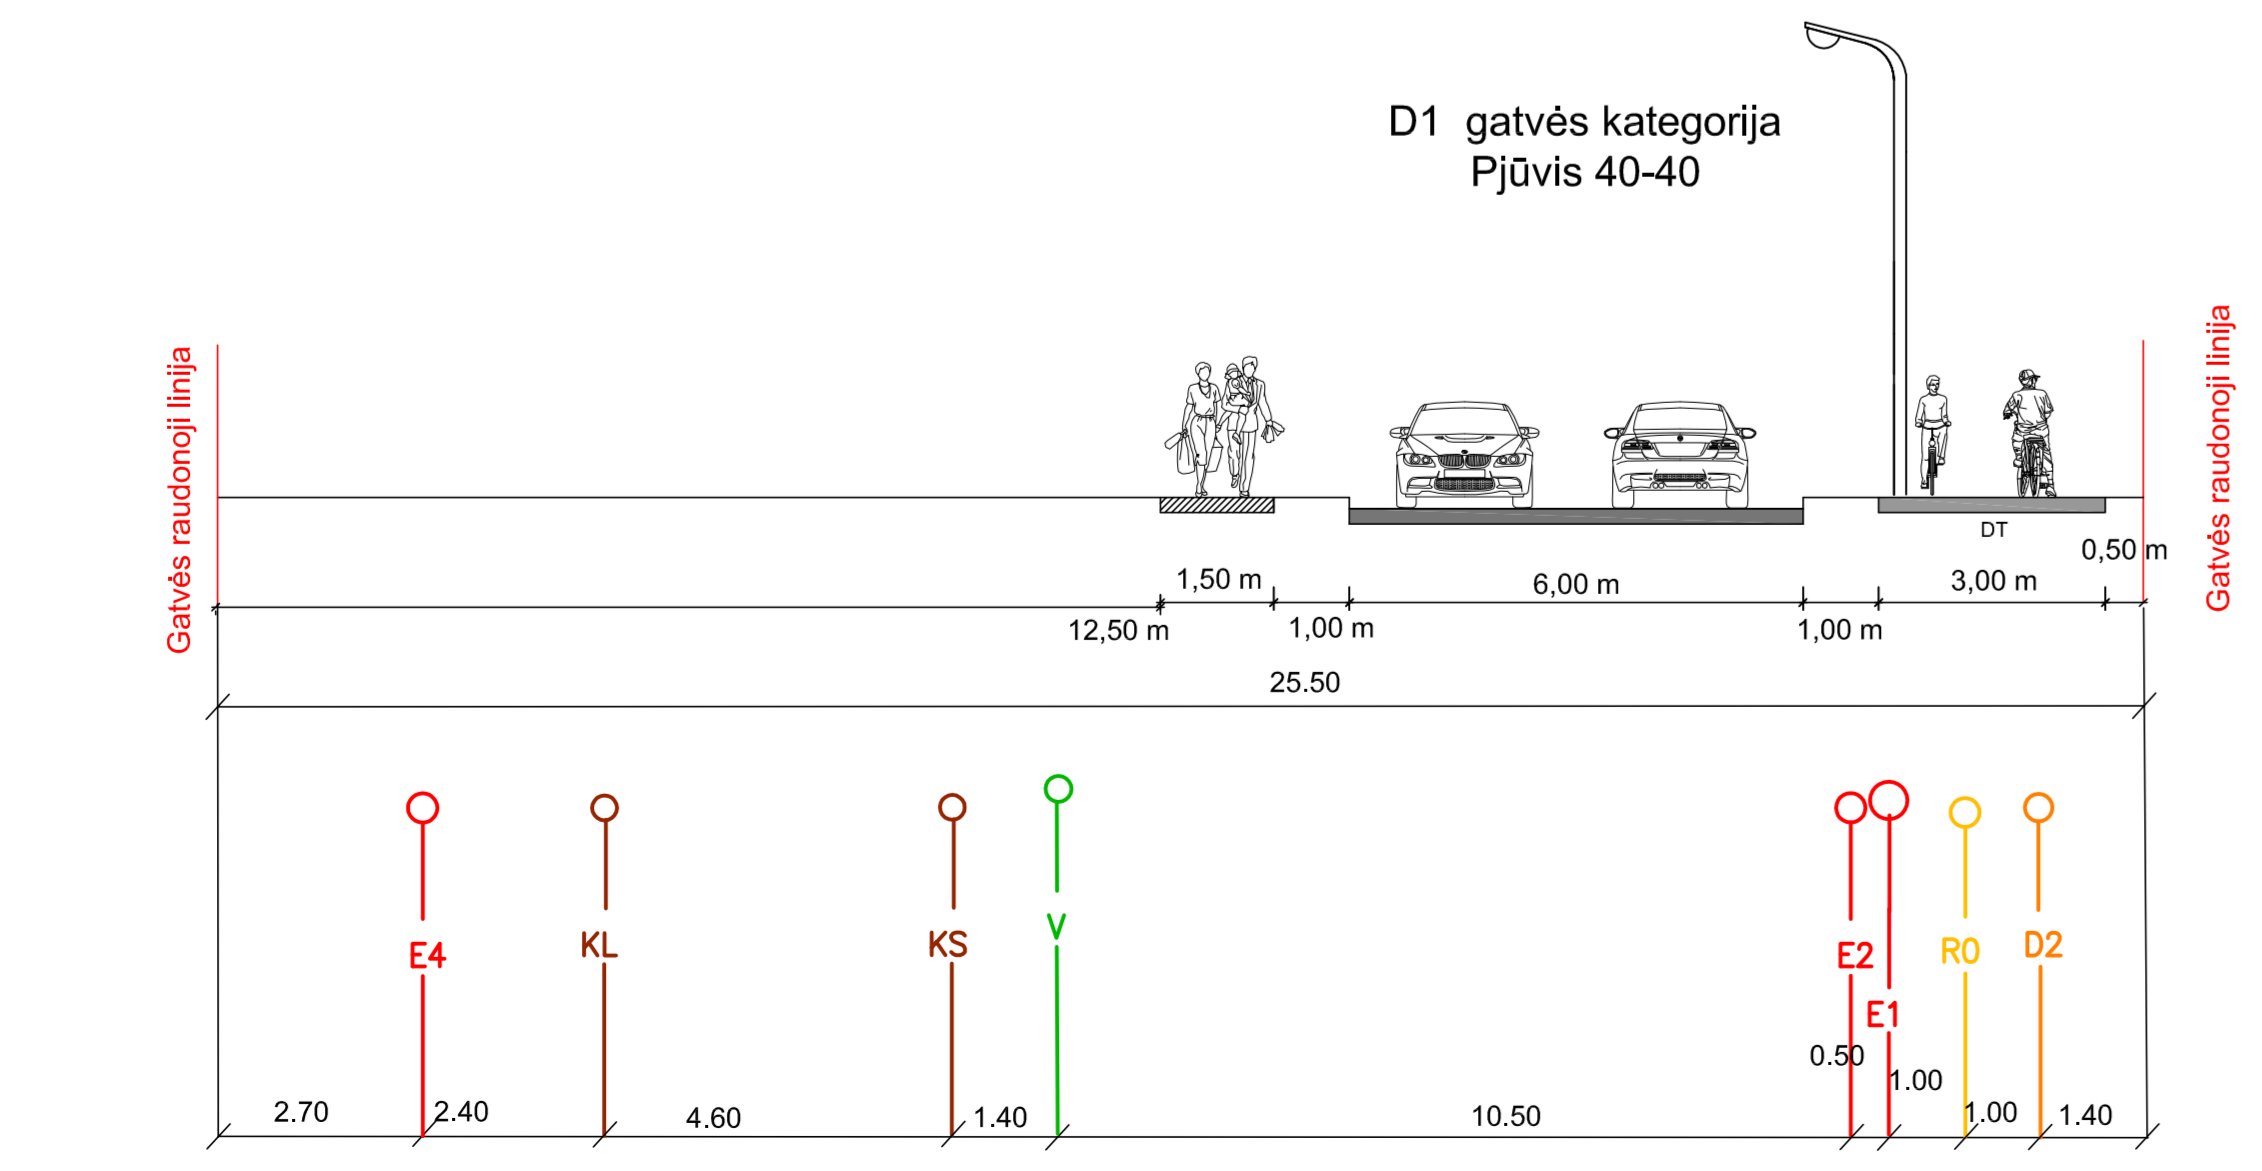
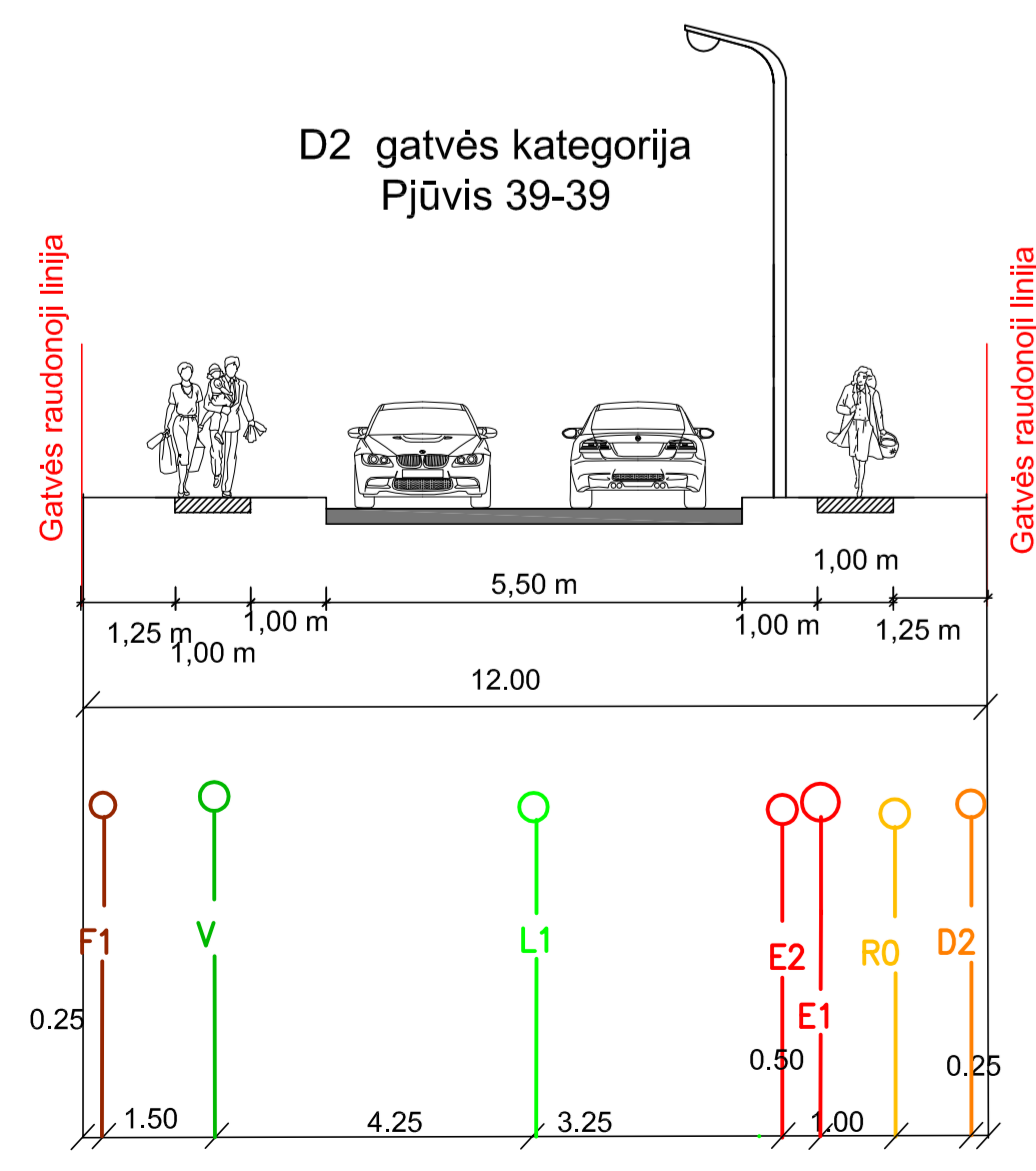
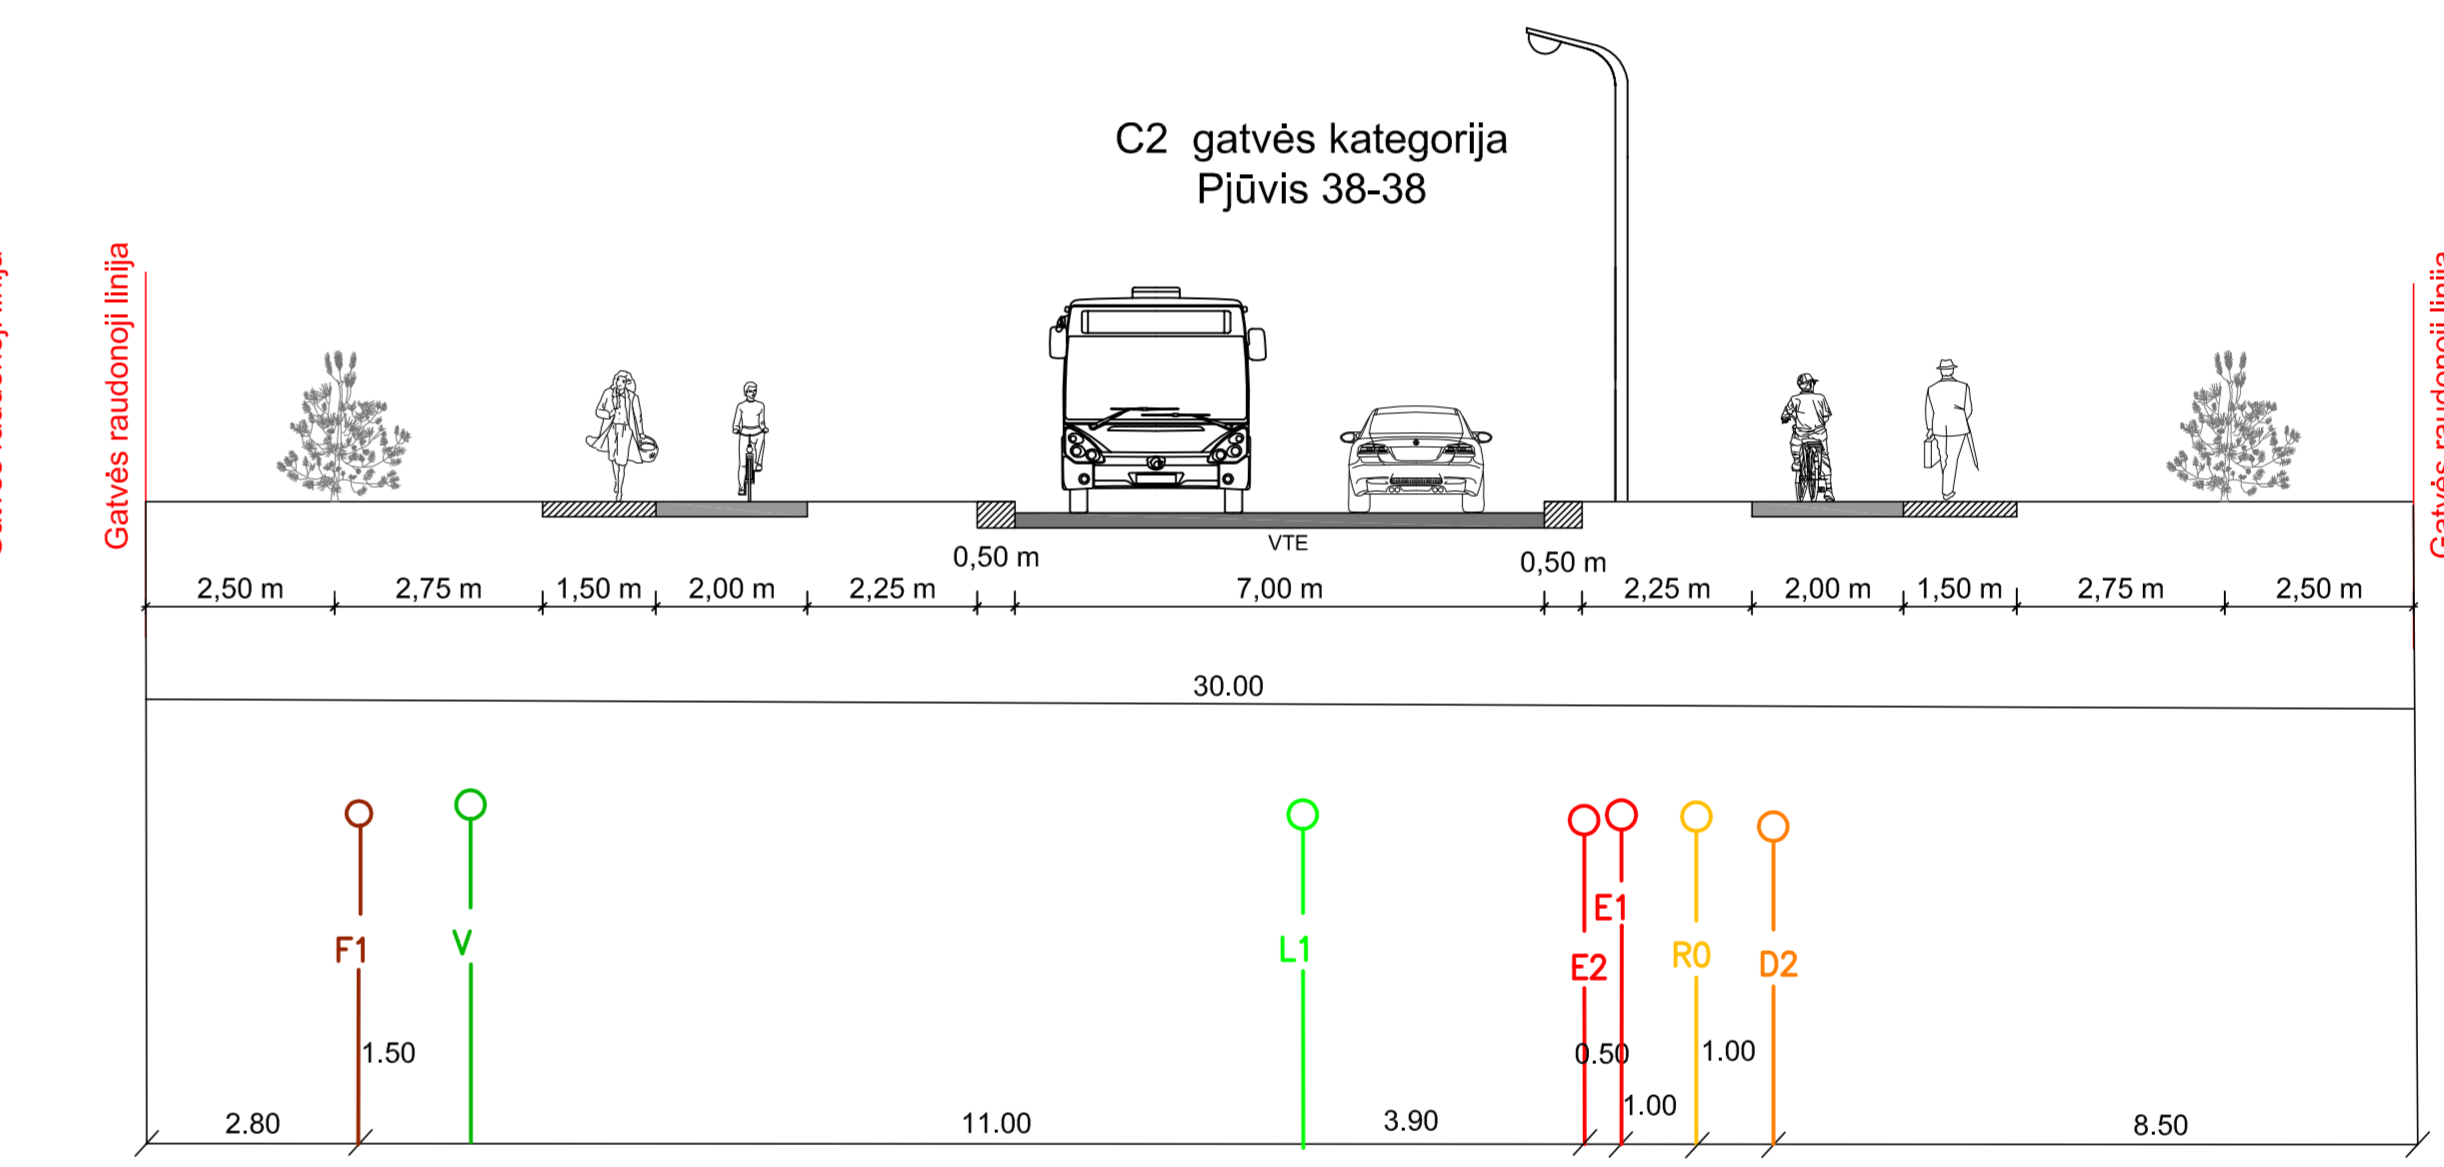
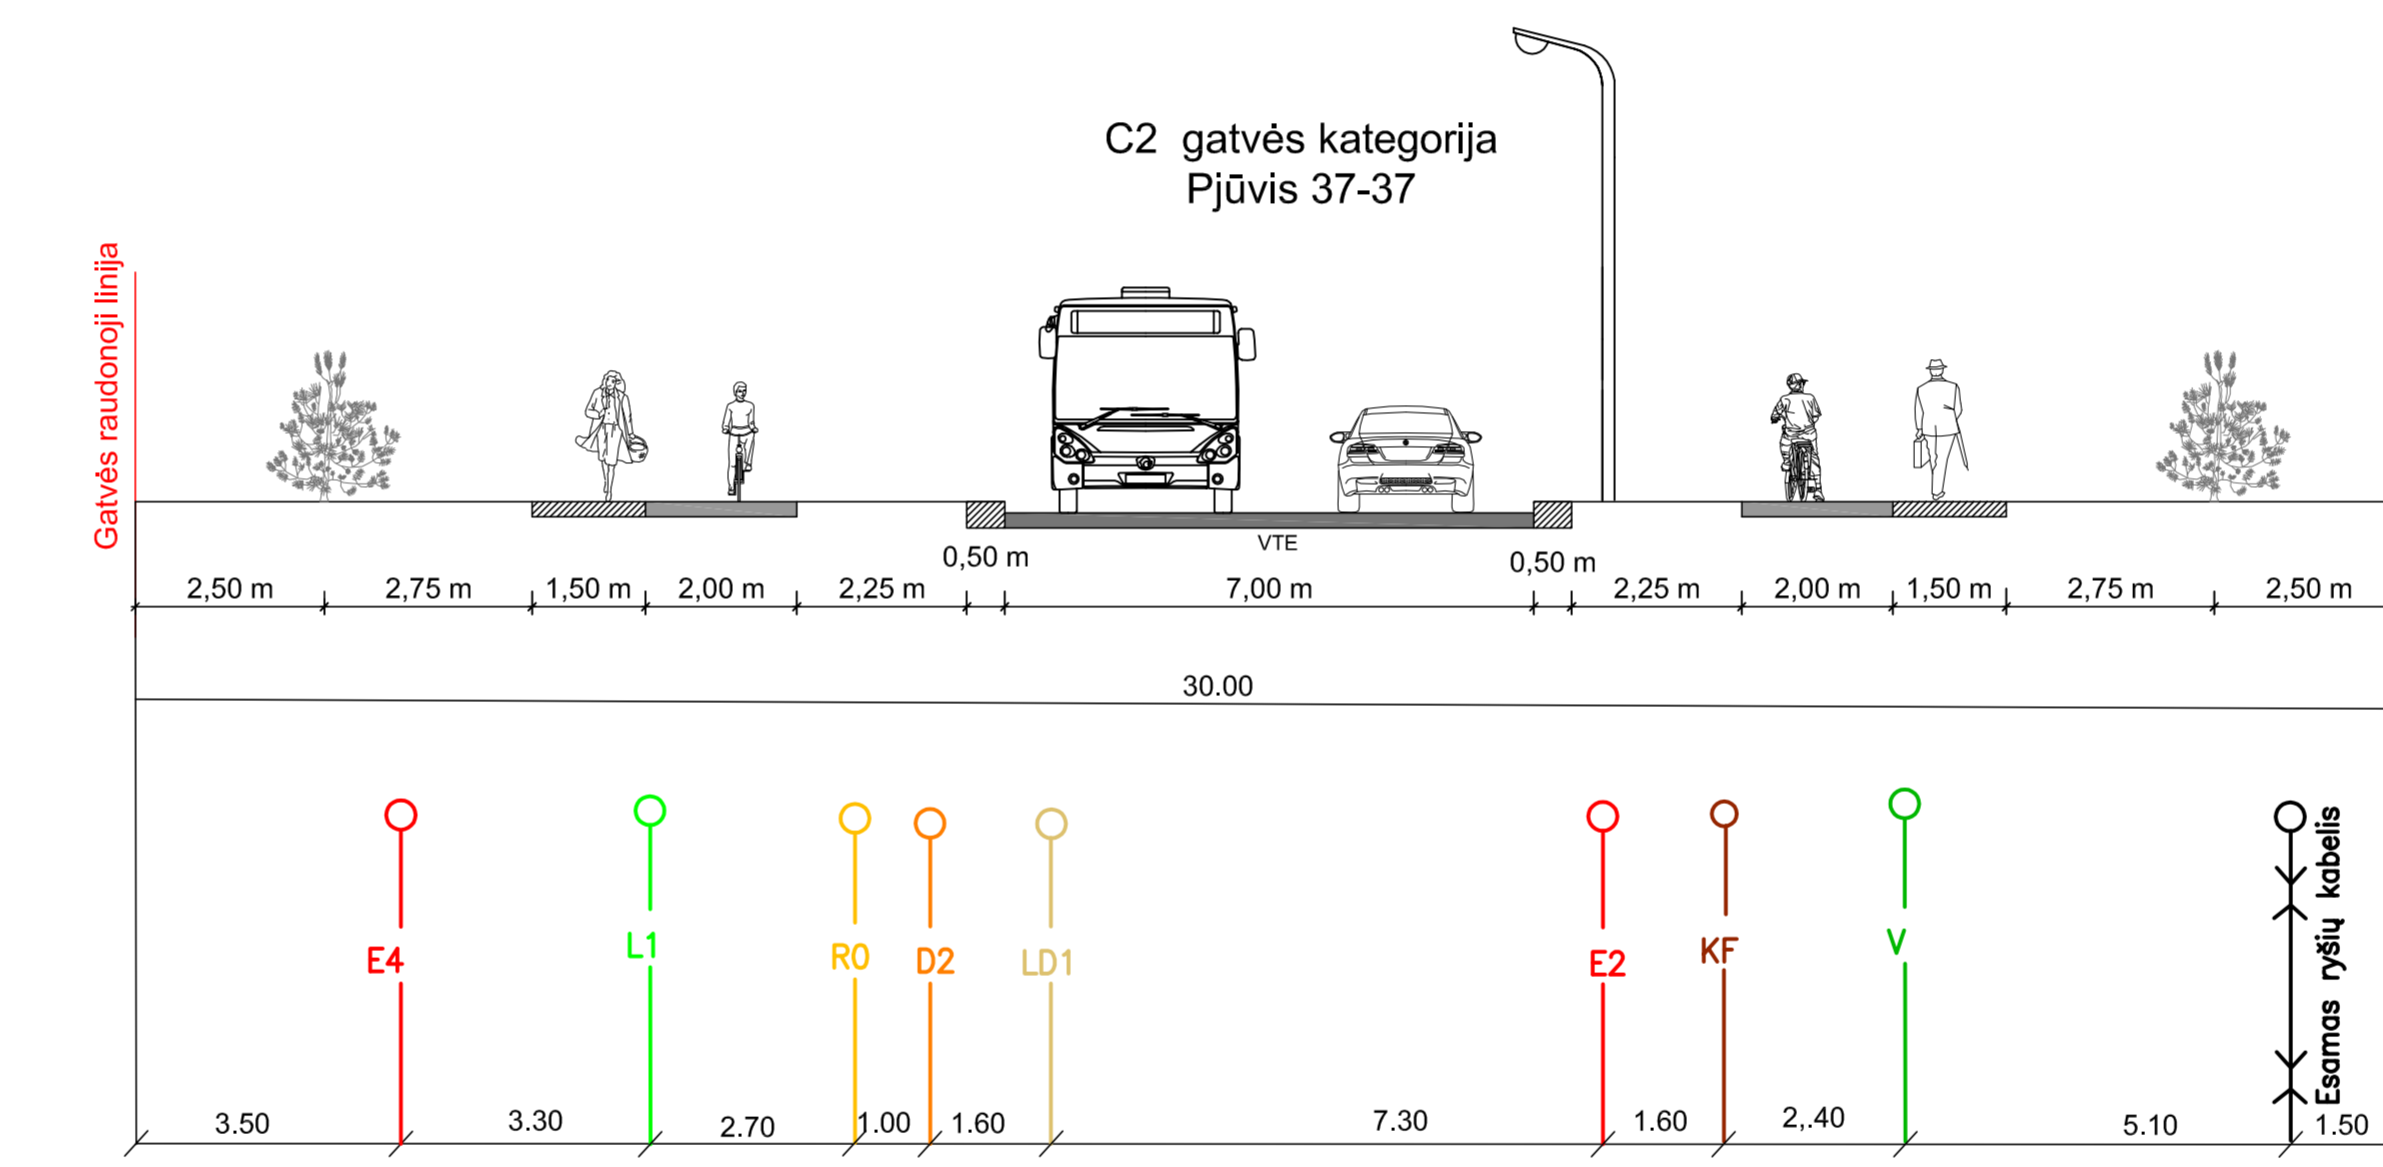
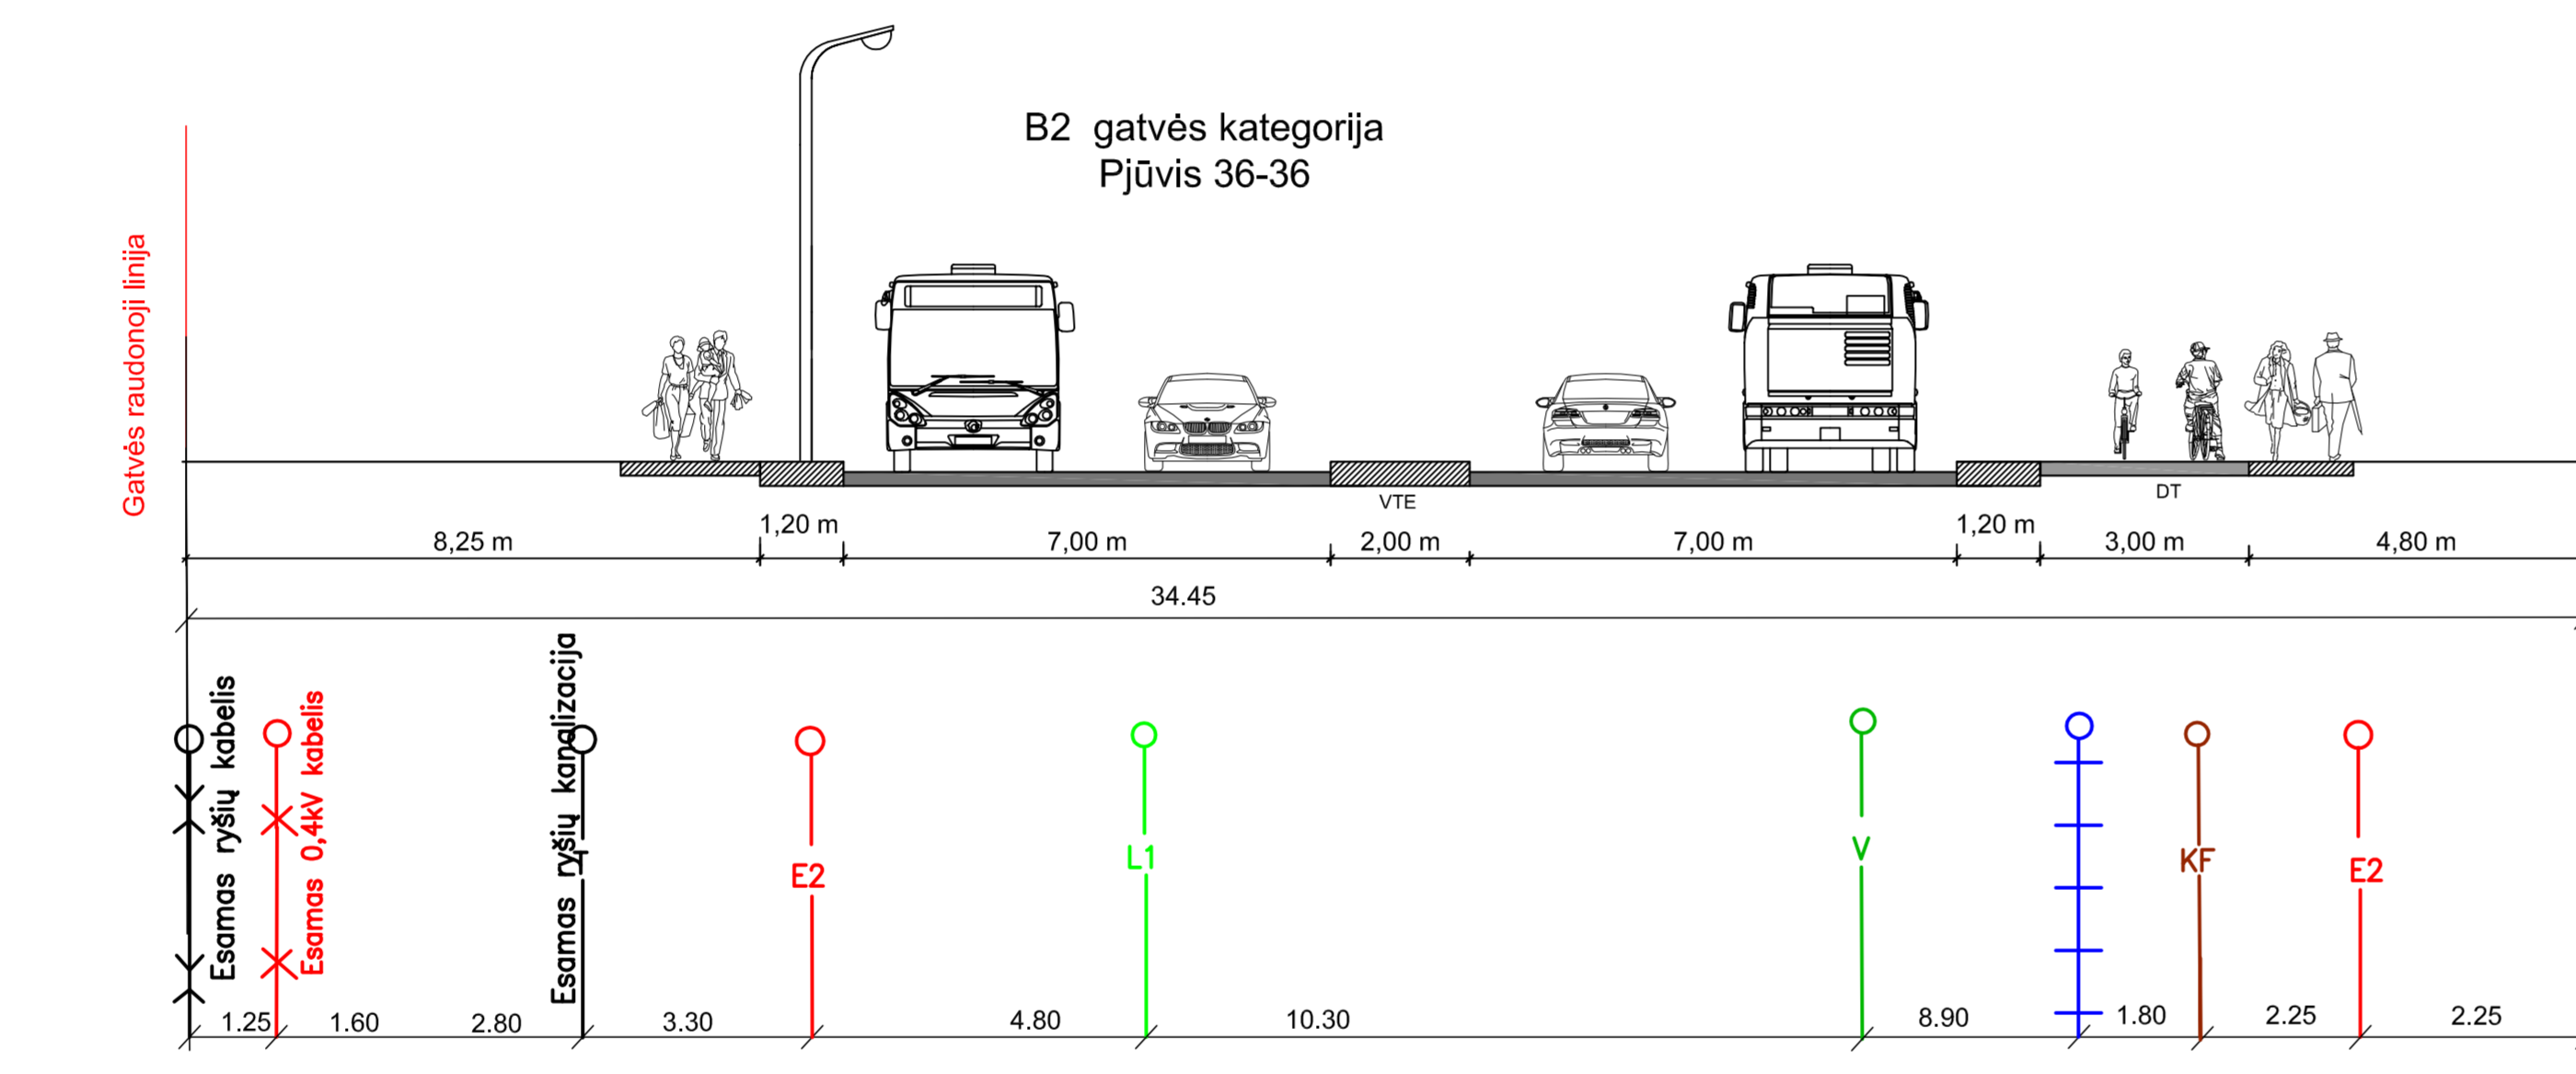
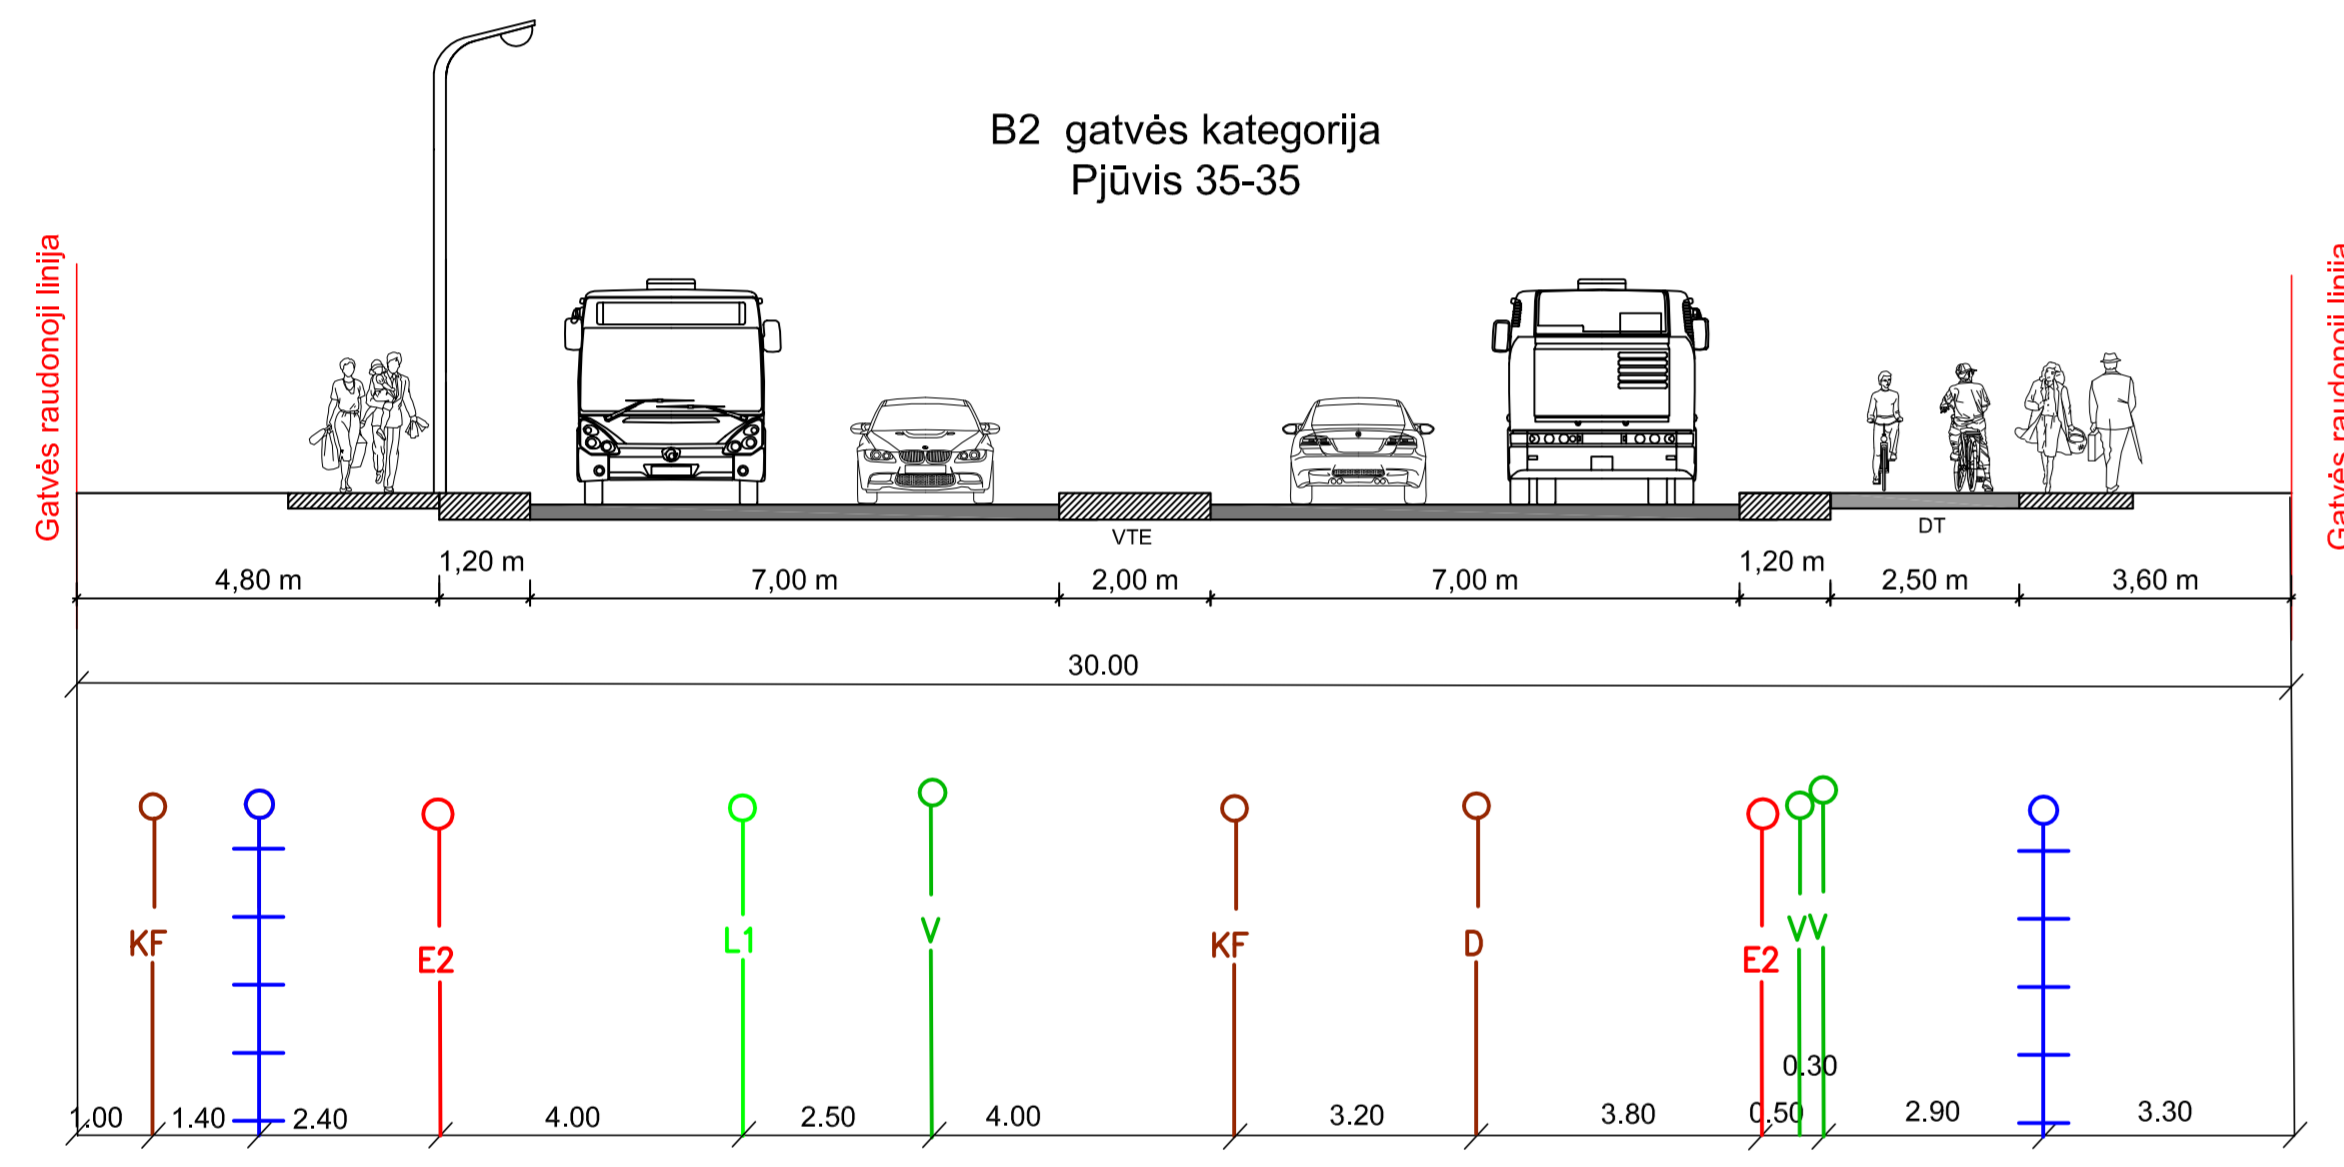
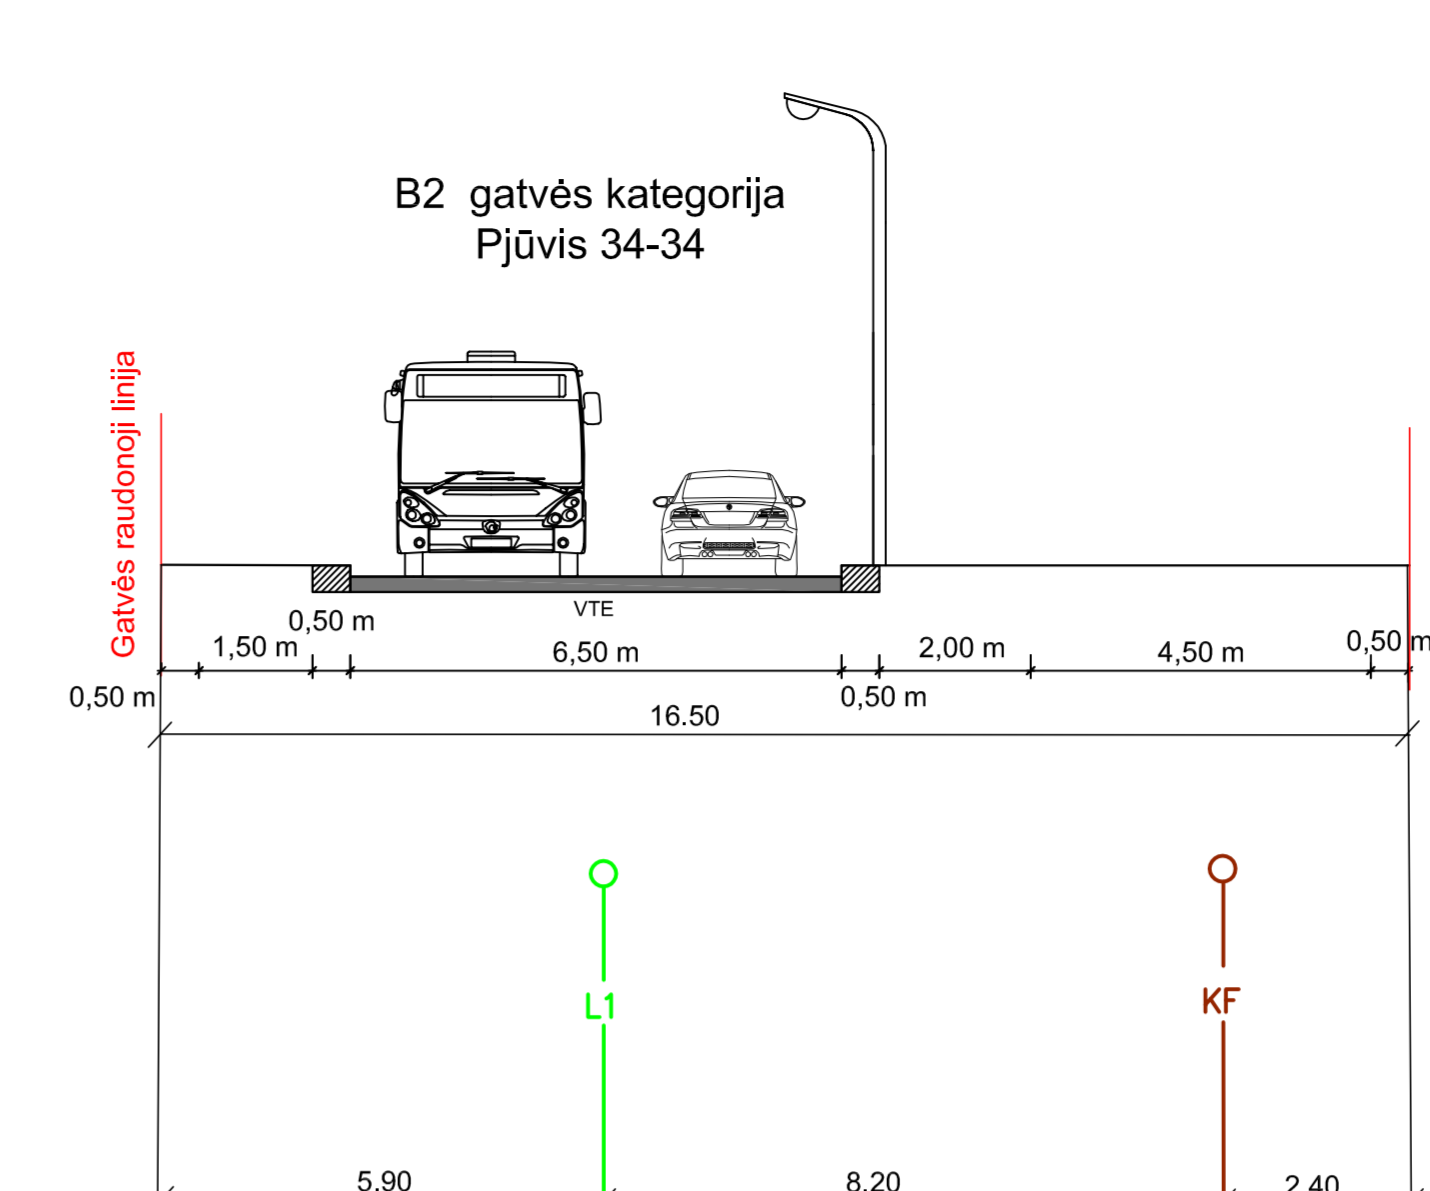
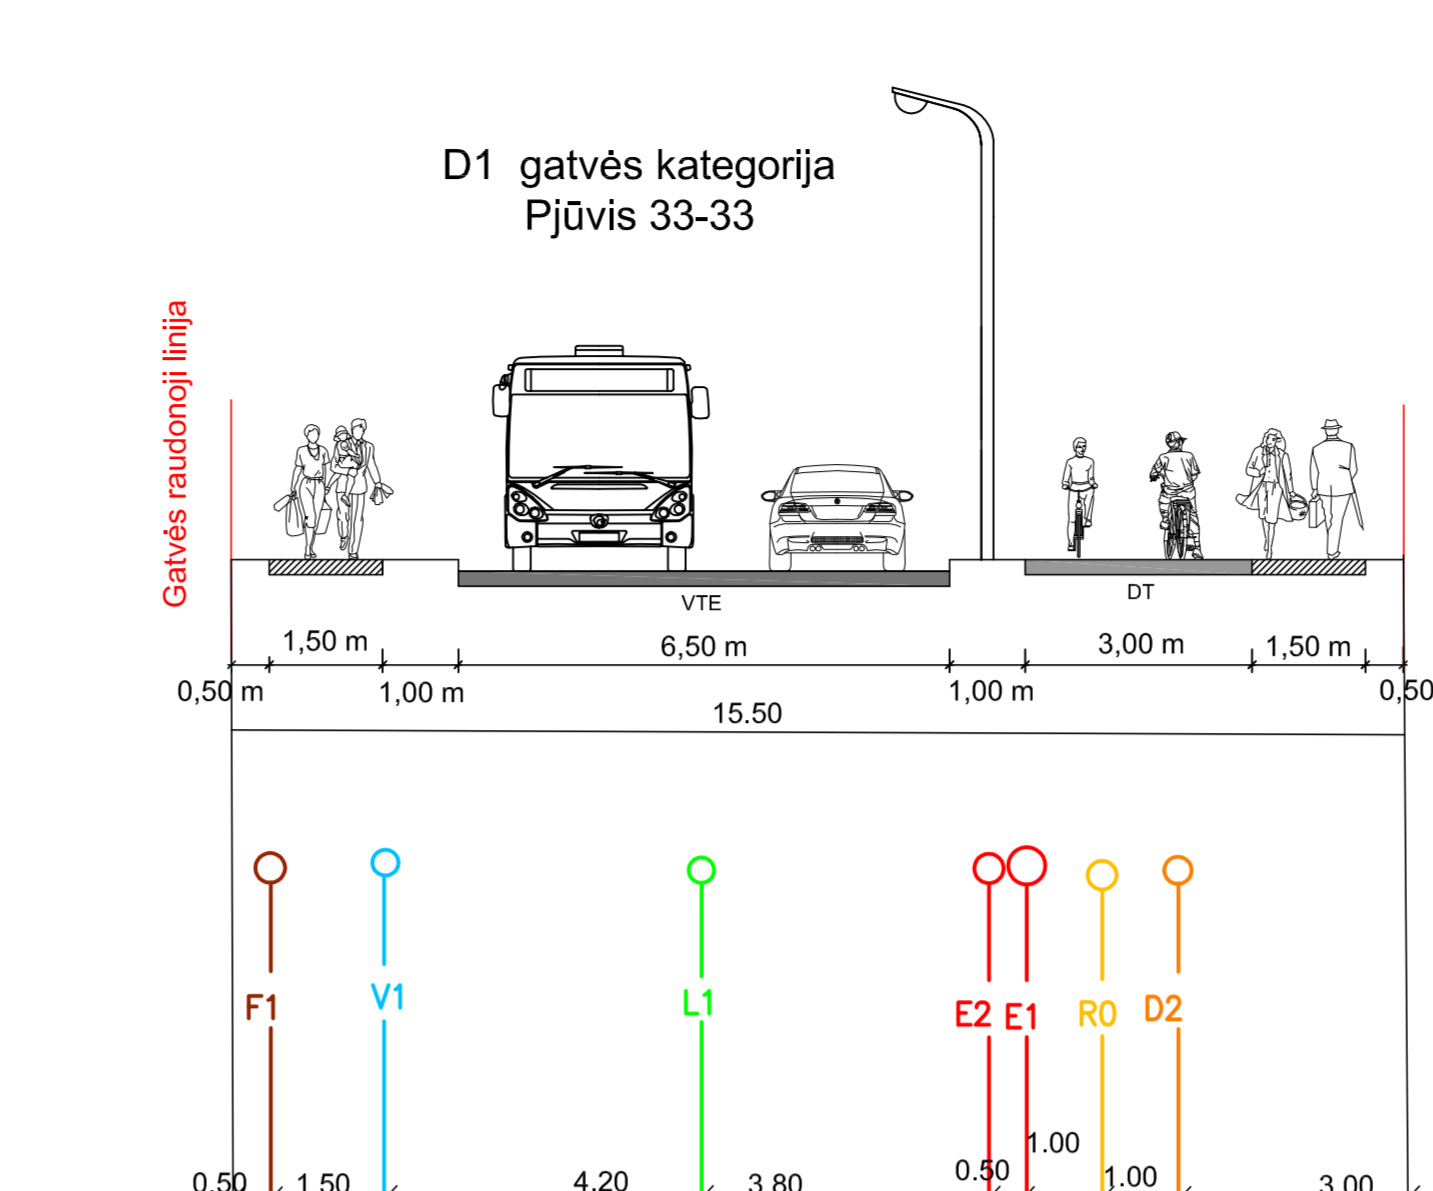
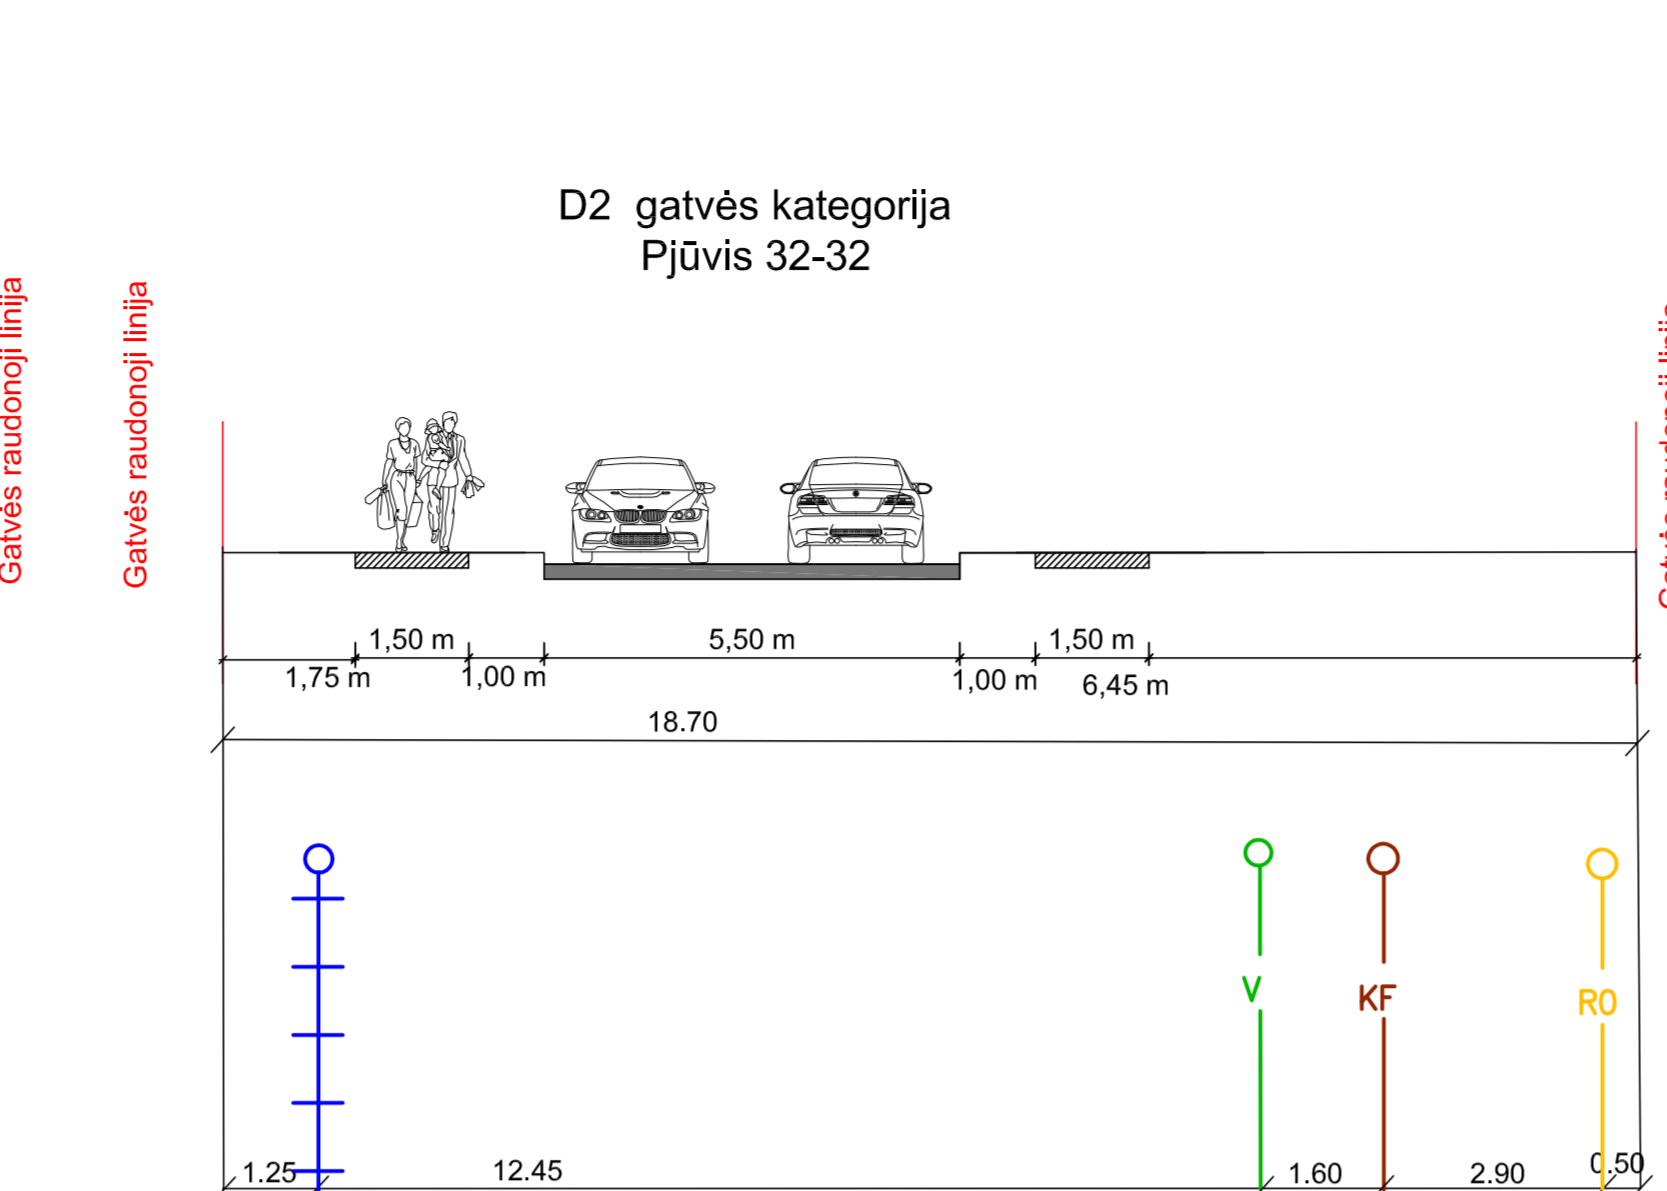


SUTARTINIAI ŽYMĖJIMAI	
	Planuojamas vandentiekio tinklas
	Planuojamas būtinių nuotekų tinklas
	Planuojama ryšių kanalizacija
	Planuojama 0,4 kV elektros kabelio trasa
	Planuojama elektros apšvietimo kabelio trasa
	Planuojama 10 kV elektros kabelio trasa
	Planuojamas vidutinio slėgio dujotiekio tinklas
	Planuojamas lietaus nuotekų tinklas
	Esamas lietaus nuotekų tinklas
	Esamas būtinių nuotekų tinklas
	Esamas 10 kV kabelis
	Esamas 0,4 kV kabelis
	Esamas vandentiekio tinklas
	Esamas dujotiekio tinklas
	Esamas ryšių tinklas
	Esamas drenažo tinklas

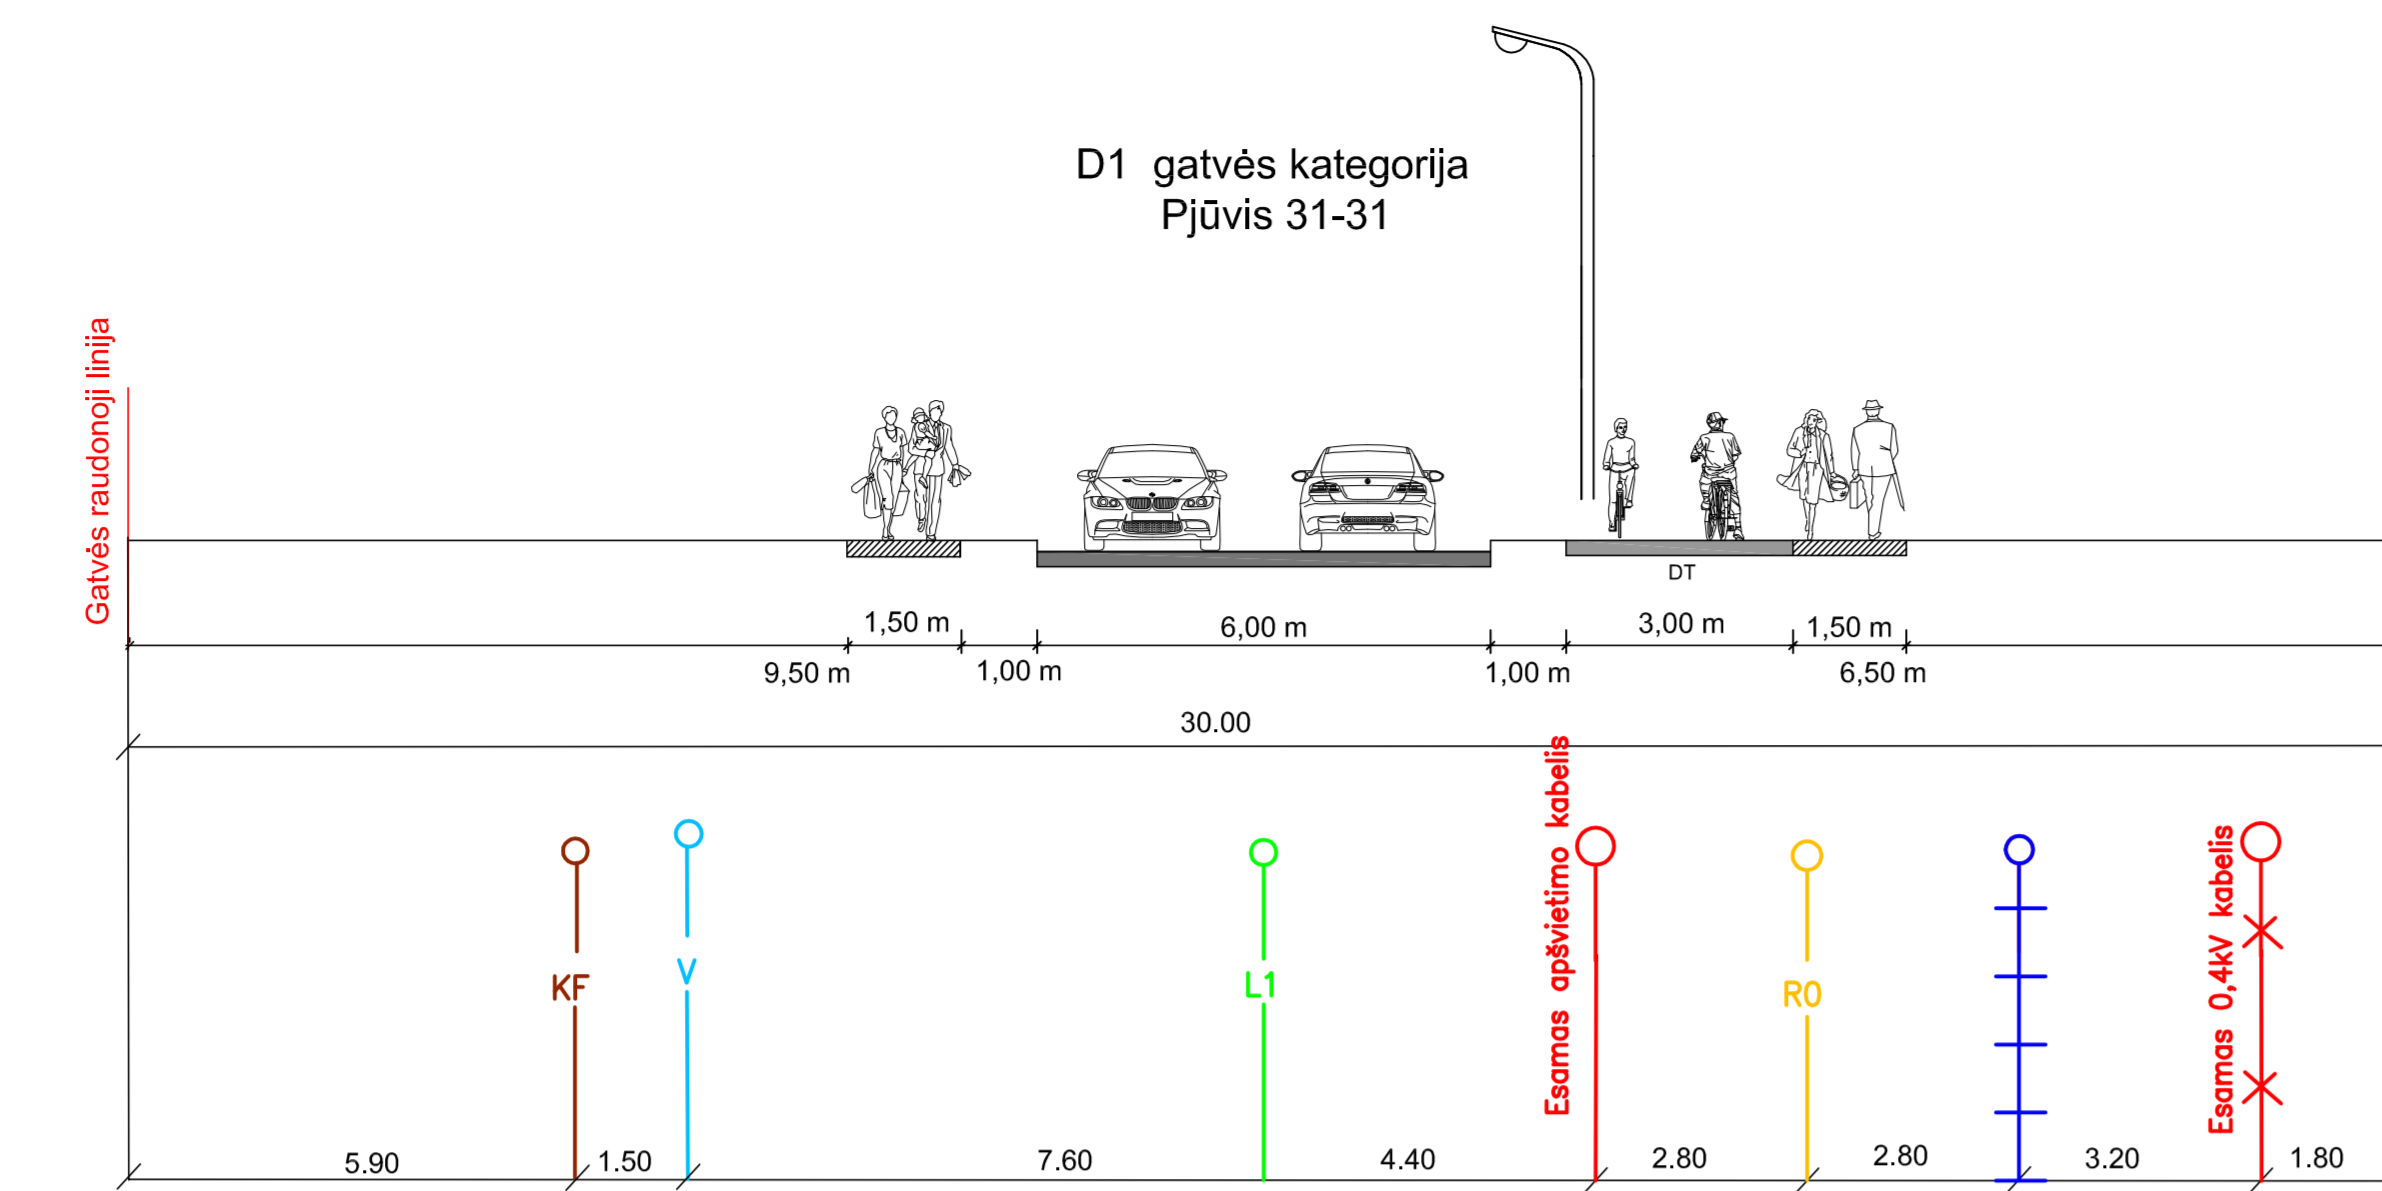

SUTARTINIAI ŽYMĖJIMAI	
	Planuojamas vandentiekio tinklas
	Planuojamas buitinių nuotekų tinklas
	Planuojama ryšių kanalizacija
	Planuojama 0,4 kV elektros kabelio trasa
	Planuojama elektros apšvietimo kabelio trasa
	Planuojama 10 kV elektros kabelio trasa
	Planuojamas vidutinio slėgio dujotiekio tinklas
	Planuojamas lietaus nuotekų tinklas
	Esamas lietaus nuotekų tinklas
	Esamas buitinių nuotekų tinklas
	Esamas 10 kV kabelis
	Esamas 0,4 kV kabelis
	Esamas vandentiekio tinklas
	Esamas dujotiekio tinklas
	Esamas ryšių tinklas
	Esamas drenažo tinklas

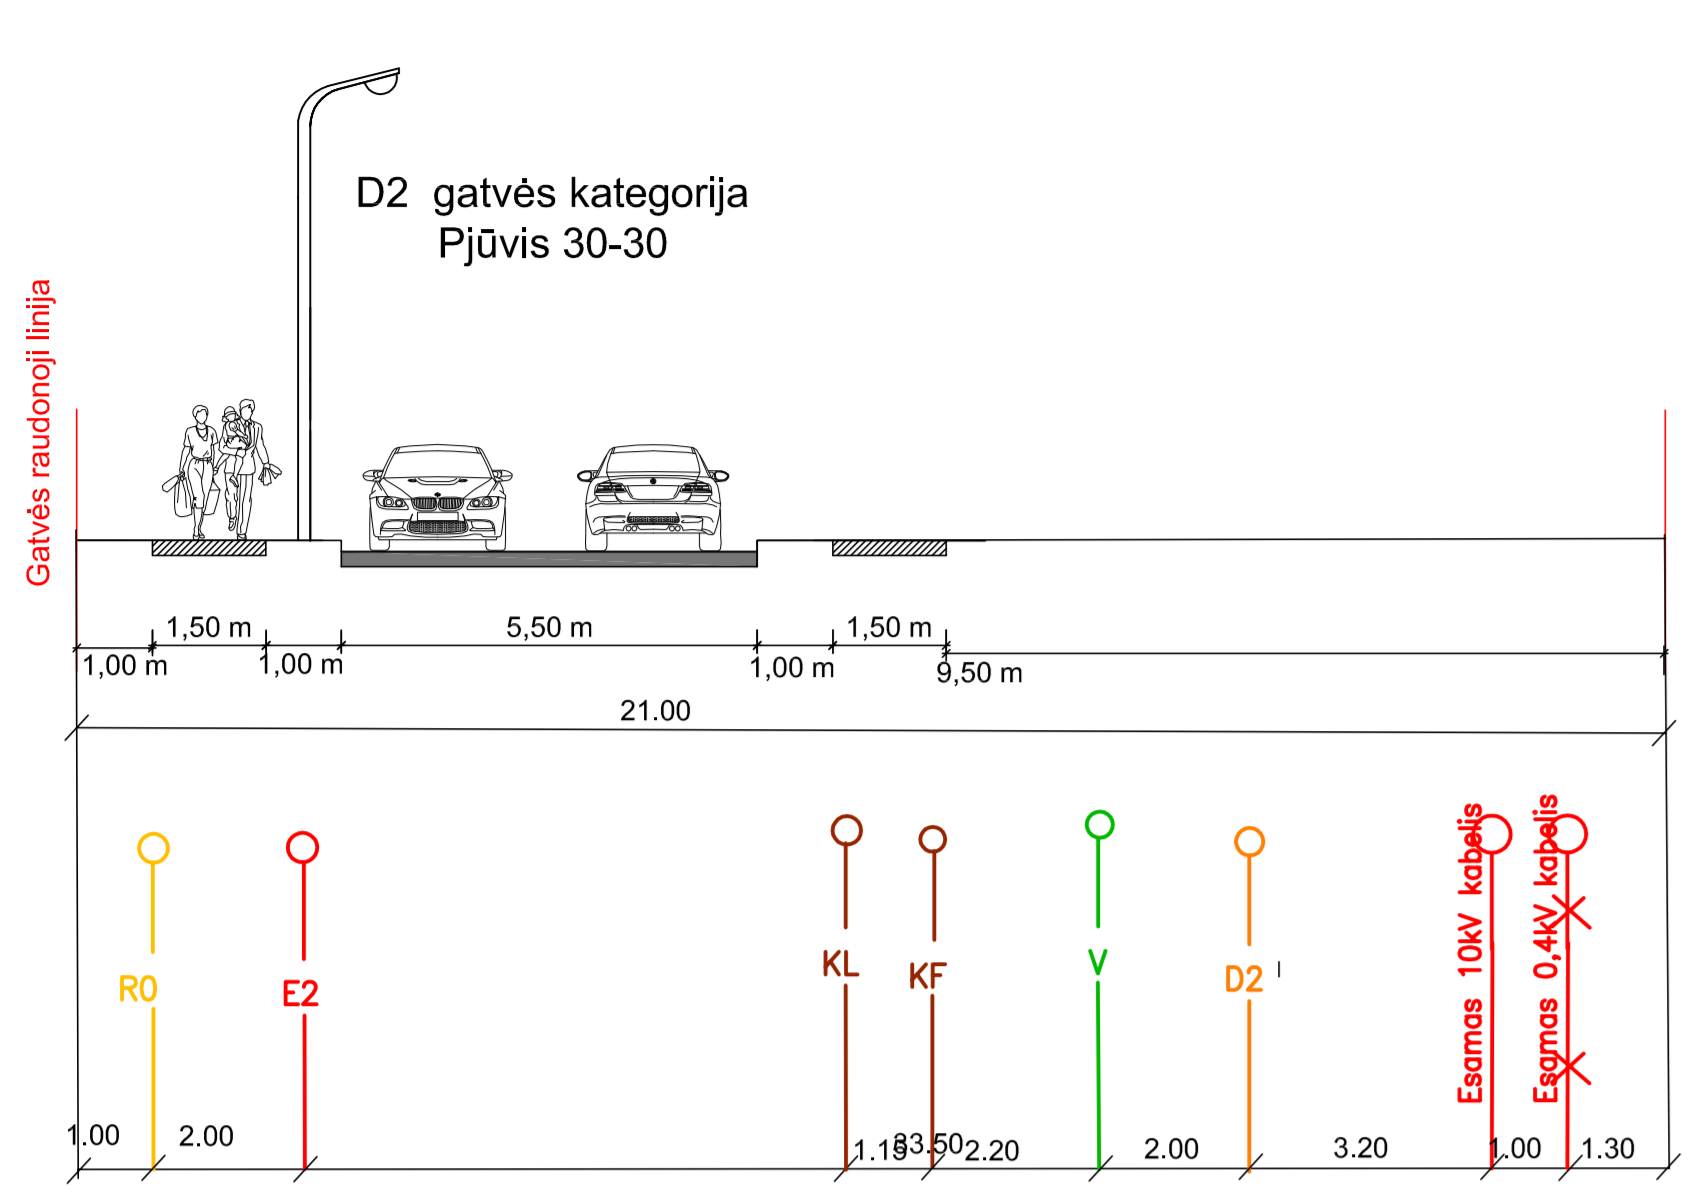

**SUTARTINIAI ŽYMĖJIMAI**

	Planuojamas vandentiekio tinklas
	Planuojamas buitinių nuotekų tinklas
	Planuojama ryšių kanalizacija
	Planuojama 0.4 kV elektros kabelio trasa
	Planuojama elektros apšvietimo kabelio trasa
	Planuojama 10 kV elektros kabelio trasa
	Planuojamas vidutinio slėgio dujų tiekimo tinklas
	Planuojamas lietaus nuotekų tinklas
	Esamas lietaus nuotekų tinklas
	Esamas buitinių nuotekų tinklas
	Esamas 10 kV kabelis
	Esamas 0.4 kV kabelis
	Esamas vandentiekio tinklas
	Esamas dujų tiekimo tinklas
	Esamas ryšių tinklas
	Esamas drenažo tinklas

Atleistas Nr. 0423	<b>Urbanistika</b>		KLAMPĖDŽIO Miesto DVTINĖS DALIES A TERITORIJOS SUSISIEKIMO INFRASTRUKTŪROS VYSTYMO SPECIALUSIS PLANAS		Laiškas
	A 1612	Vyr. arch.	A. Koblen	2015.03	
	A 1735	PV	A. Rakušė S.	2015.03	
	26560	PDV	M. Noreika	2015.03	
25389	PDV	V. Malackas	2015.03		
Etapas:	UŽSAKOVYBOS KLAMPĖDŽIO Miesto SAVIVALDYBĖS ADMINISTRACIJA				Lipnis
SP					3