


Žemės sklypo, Kretingos g. 169, padalinimo schema

Bendrasavininkai:

ARTŪRAS GEDGAUDAS
VILCHELMAS GEDGAUDAS

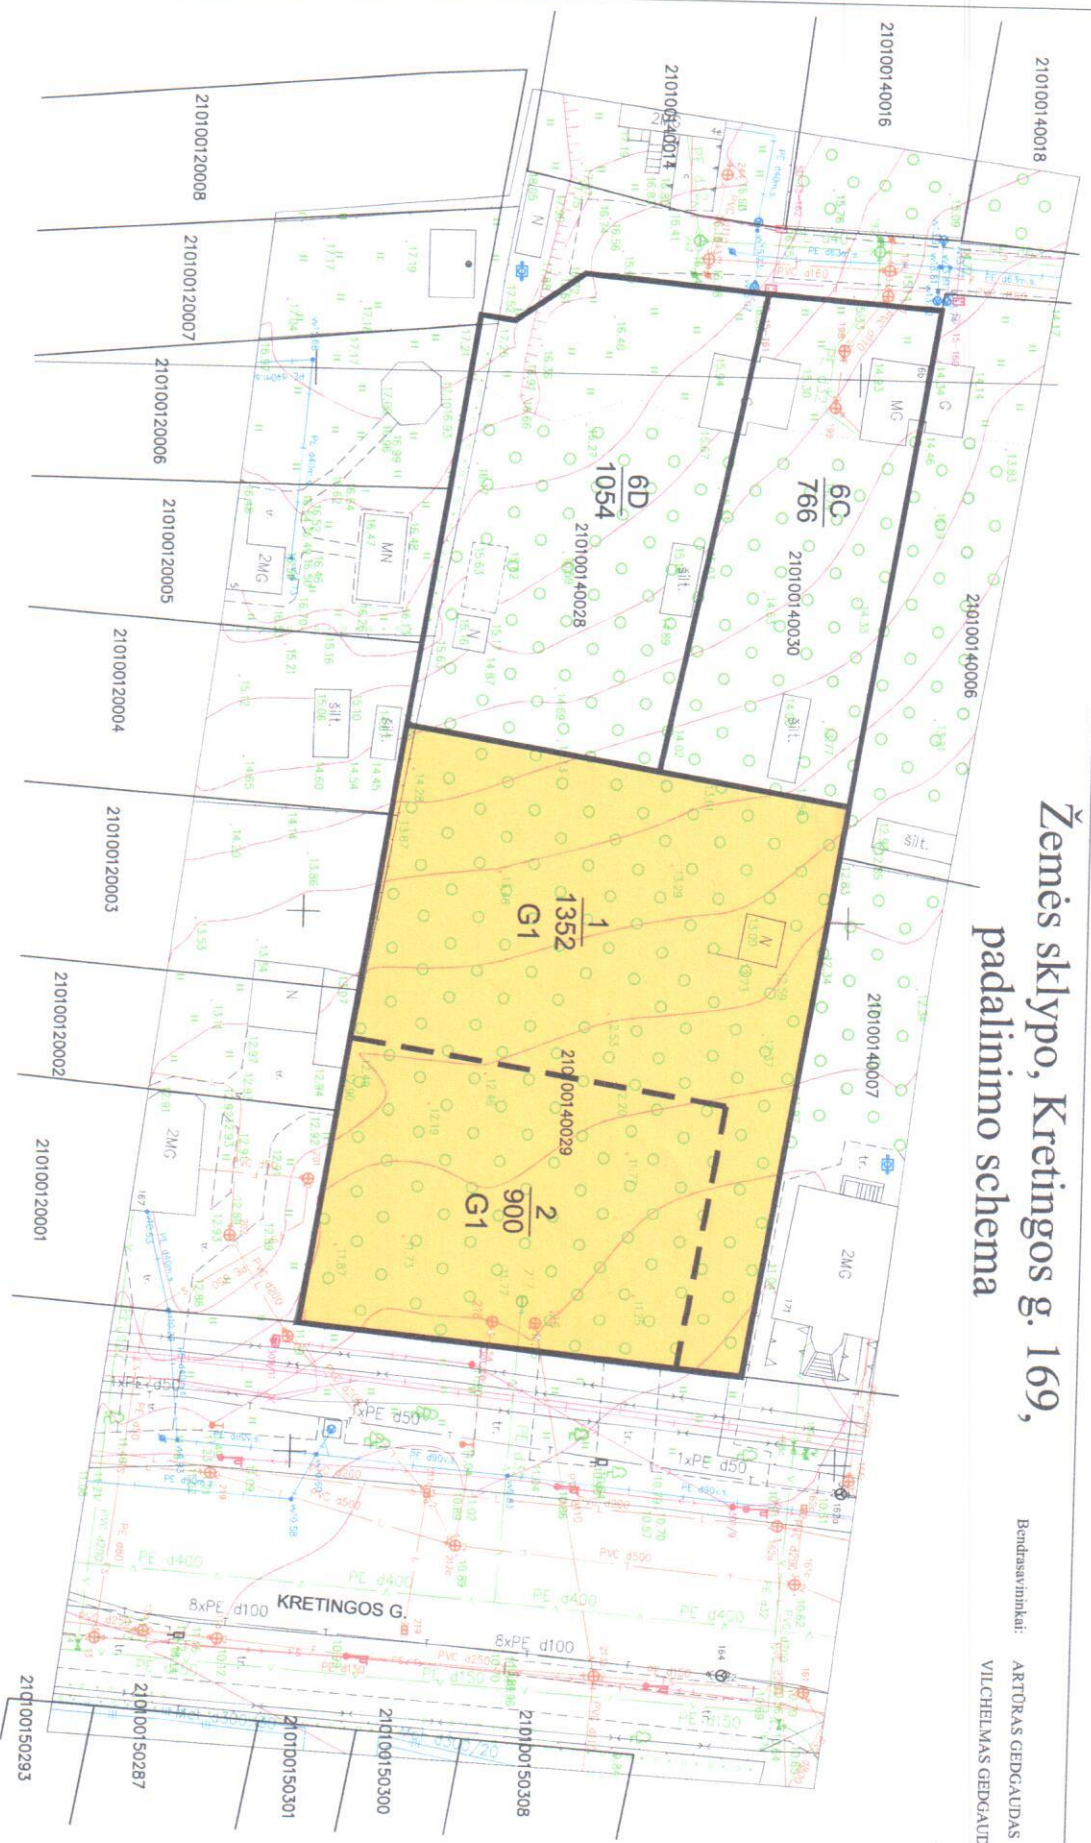

SUTARTINIAI ŽENKLAI

Esamų sklypų ribos	—
Projektuojamos sklypų ribos	—
Vienbučių ir dvibučių gyvenamųjų namų statybos teritorija	G1

Objektas AAJ-772	Ukav. p. 64-306, Kapšėdų kaimas, Kaurinė, El. p.: 2016-01-18, Mob.: +370 670 20335	INŽINERIJA Geodezija ir Žemėtvarka	Klaipėdos m., Kretingos g. 169
Koordinatų sistema: UTM-1994	Aukštųjų sistemų: LAS-07		
Projektorius	Valdemaras Čiungas TKV-748	Lapų skaičius: 1	Lapo nr.: 1
Šk. vadovas	Audrius Mockus TKV-984	2016-01-18	2016-01-18
Geodezininkas	Mantas Žilvičius	2016-01-18	2016-01-18

Atestato Nr.	Plano rengėjas:	PLANAVIMO PASIŪLYMAS
PV	Archit.	
Etapas	Planavimo organizatorius	