


TERITORIJŲ NAUDOJIMO REGLAMENTŲ APRĄŠOMOJI LENTELĖ

| Sklypo (jo dalies) Nr. | Sklypo (jo dalies) plotas (m ²) | Teritorijos naudojimo tipas | Žemės naudojimo paskirtis | Žemės naudojimo būdas | Privalomieji teritorijos naudojimo reglamentai | | | | Papildomi teritorijos naudojimo reglamentai | | | | Servitutai | | | |
|------------------------|---|-----------------------------|---------------------------|--|--|-------------|---------------------|------------------------|---|-----------------------------|---------------------------|---|------------|-------------------------|--|---|
| | | | | | Leistinas pastatų aukštis | | Užstatymo tankis, % | Užstatymo intensyvumas | Užstatymo tipas | Galimi žemės sklypų dydžiai | | Priklausomųjų želdynų ir želdinių teritorijų dalys, % | | Pastatų aukštų skaičius | Statinių paskirtys | Kiti reglamentai |
| | | | | | nuo žemės paviršiaus, m "2" | altitudė, m | | | | mažiausi, m ² | didžiausi, m ² | | | | | |
| "n" | "m" | "T" | "1" | "2" | "3" | "4" | "a" | "b" | "c" | "d" | | | | | | |
| 1 | 3122 | GG Gyvenamoji teritorija | KT kita | G2 Daugiabučių gyvenamųjų pastatų ir bendrabučių teritorijos | 16.00 | 26.20 | 19 | 0,8 | lp laisvo planavimo | - | - | 30 | 5 | Daugiabutis gyvenamasis | 1. Automobilų sustojimo aikštelės įrengiamos sklypo ribose. Trūkstantys normatyvų reikalaujamos automobilių stovėjimo vietos įrengiamos už sklypo ribų su Klaipėdos miesto savivaldybe suderintoje vietoje. Siūloma vieta - ties sklypo ribos atkarpa 8 - 9. 2. Namų gyventojai naudosis visai gyvenamųjų namų grupei įrengiama pusiau požeminių atliekų surinkimo konteinerių aikštele prie pastato Debrečeno g. Nr. 17. | Sklype paliekamas nustatytas kelio servitutas (203) (tarnaujantis). Nustatomas servitutas (207) - teisė aptarnauti požemines ir antžemines komunikacijas. |

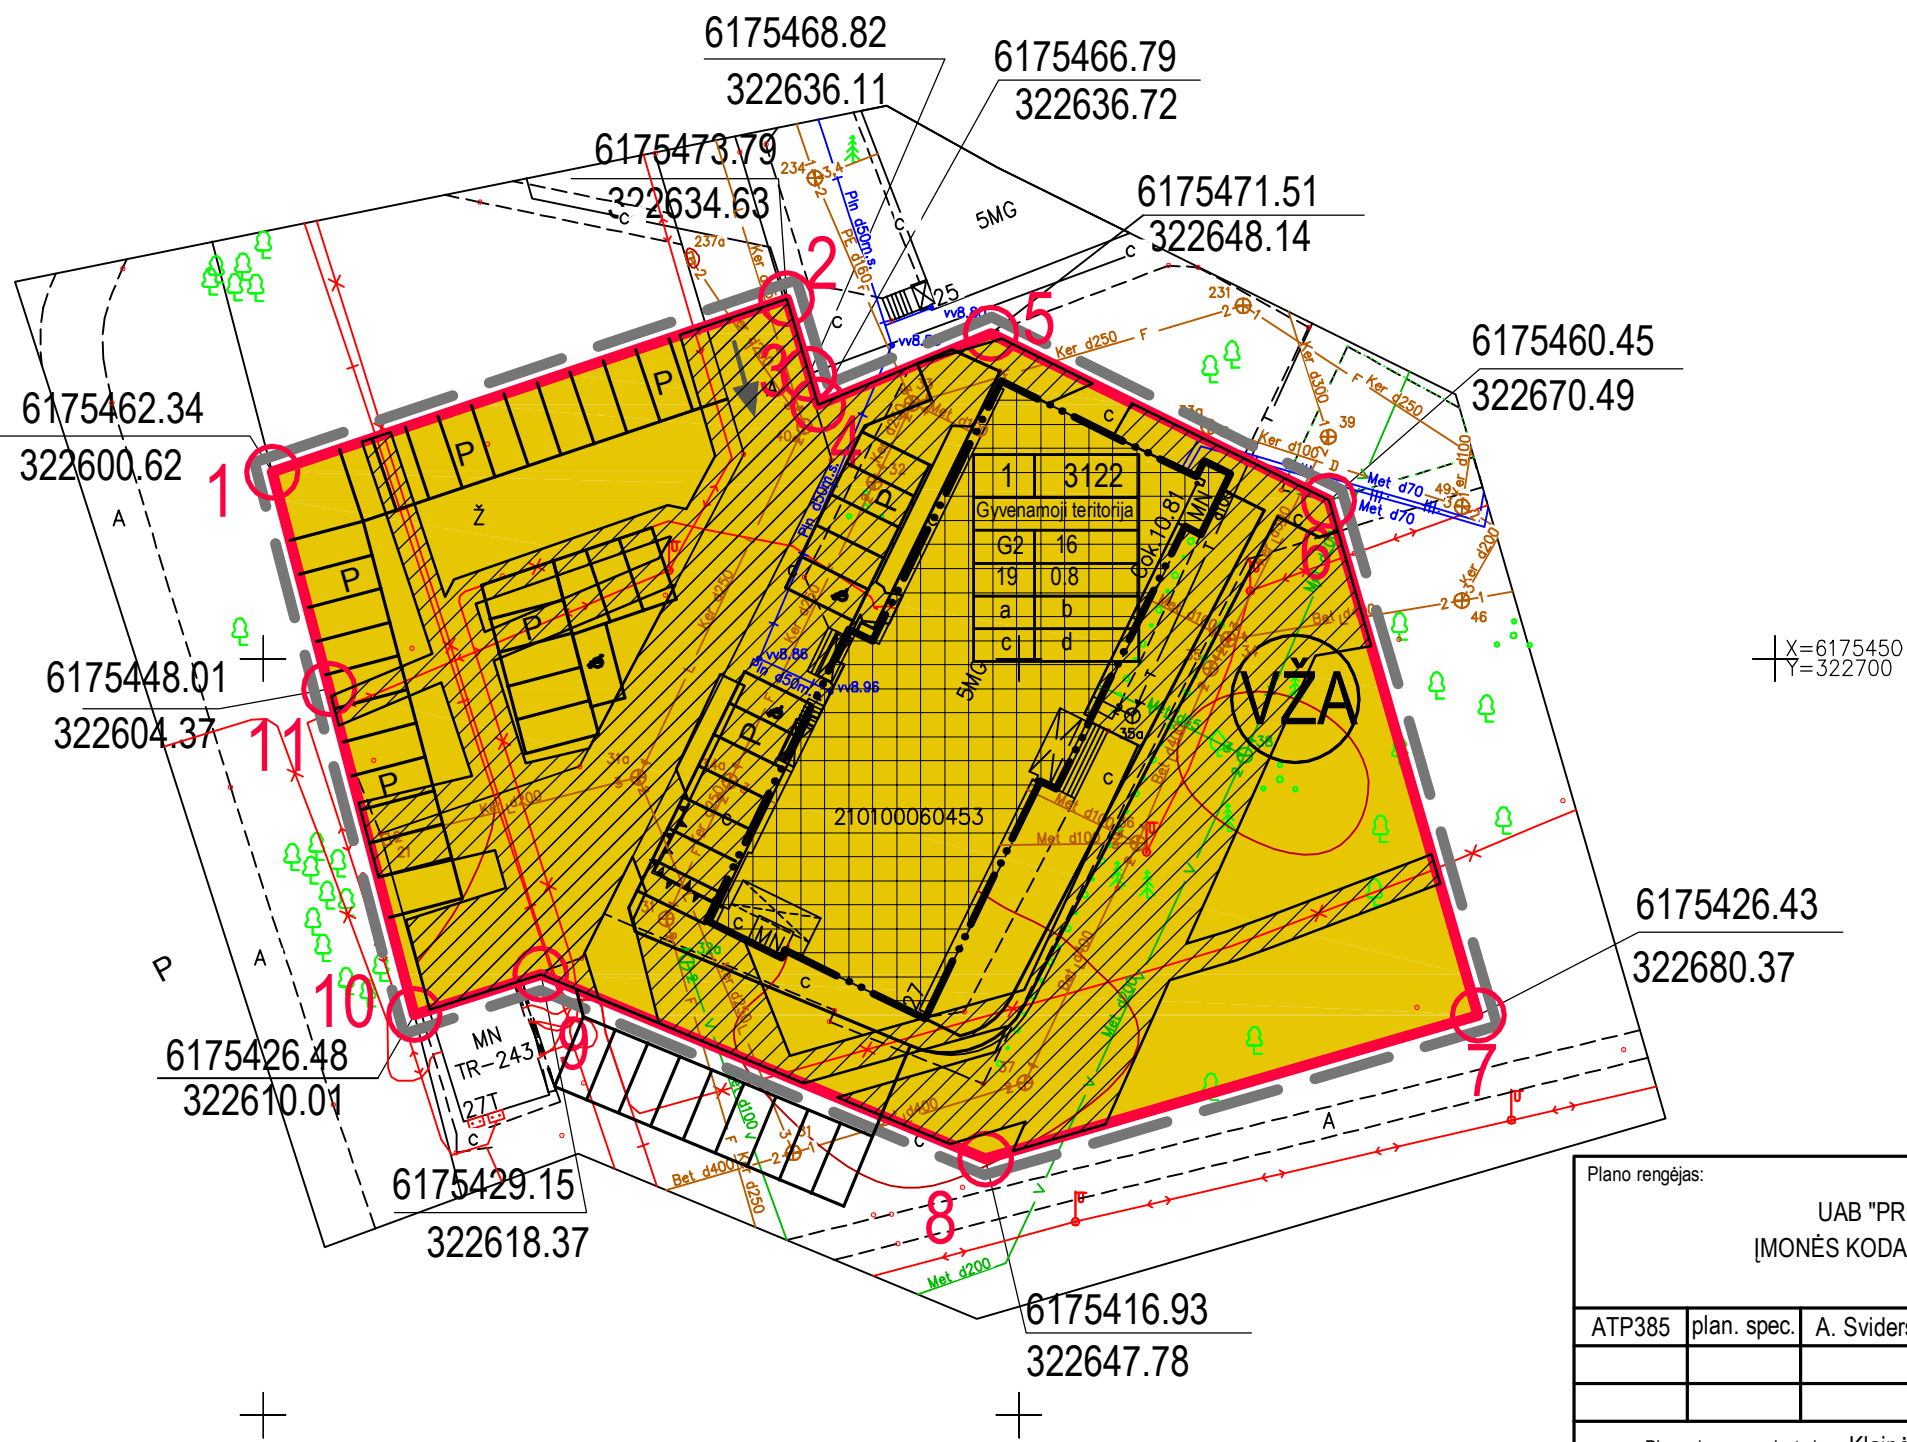

SUTARTINIAI ŽYMĖJIMAI

| | | | |
|--|---|---|--|
| n | m | T | Privalomieji teritorijos tvarkymo ir naudojimo režimo reikalavimai: |
| 1 | 2 | | |
| 3 | 4 | T | Konkretus teritorijos naudojimo tipas |
| a | b | 1 | Galimi žemės naudojimo būdai |
| c | d | 2 | Leistinas pastatų aukštis (metrais) |
| | | 3 | Leistinas žemės sklypo užstatymo tankis (%) |
| | | 4 | Leistinas žemės sklypo užstatymo intensyvumas |
| | | a | Pastatų aukštų skaičius |
| | | b | Statinių paskirtys |
| | | c | Kiti reglamentai |
| | | d | Servitutai |
| KOREGUOJAMO DETALIOJO PLANO GALIOJIMO RIBA (sutampa su sklypo ribomis) | | | |
| 1 2-11 1 | | | ESAMA SKLYPO RIBA kad. Nr. 2101/0006:453 |
| G2 | | | G2 - Daugiabučių gyvenamųjų pastatų ir bendrabučių teritorijos |
| - - - - - | | | STATYBOS RIBA |
| [Grid] | | | STATINIŲ STATYBOS ZONA |
| ← | | | ĮVAŽIAVIMAS Į SKLYPĄ |
| P [Box] | | | AUTOMOBILIŲ STOVĖJIMO VIETA |
| [Hatched] | | | KELIO SERVITUTAS (TARNAUJANTIS) - (203) SERVITUTAS - TEISĖ APTARNAUTI POŽEMINES IR ANTŽEMINES KOMUNIKACIJAS - (207) |
| [VZA] | | | VAIKŲ ŽAIDIMŲ AIKŠTELĖS VIETA |
| [Wheelchair] | | | AUTOMOBILIŲ STOVĖJIMO VIETA SKIRTA NEĮGALIESIAMS |

| | | | | | |
|--|-------------|---|-------------|--|------|
| Plano rengėjas: | | UAB "PROJUS" [MONĖS KODAS 142000036] | | Žemės sklypo Debrečeno g. 27, Klaipėdoje detaliojo plano, patvirtinto Klaipėdos miesto savivaldybės administracijos direktoriaus 2006 m. balandžio 4 d. įsakymu Nr. AD1-731, koregavimas | |
| ATP385 | plan. spec. | A. Sviderskas | [Signature] | Pagrindinis brėžinys, M 1:500 | |
| | | | | Sprendinių konkretizavimo stadija | |
| Planavimo organizatorius: Klaipėdos miesto savivaldybės administracijos direktorius Planavimo iniciatorius: UAB "Klaipėdos Inkaras" | | | | 1513 - TPD | |
| | | | | Lapas | Lapų |
| | | | | 1 | 1 |