


Siūlomos planuoti teritorijos schema

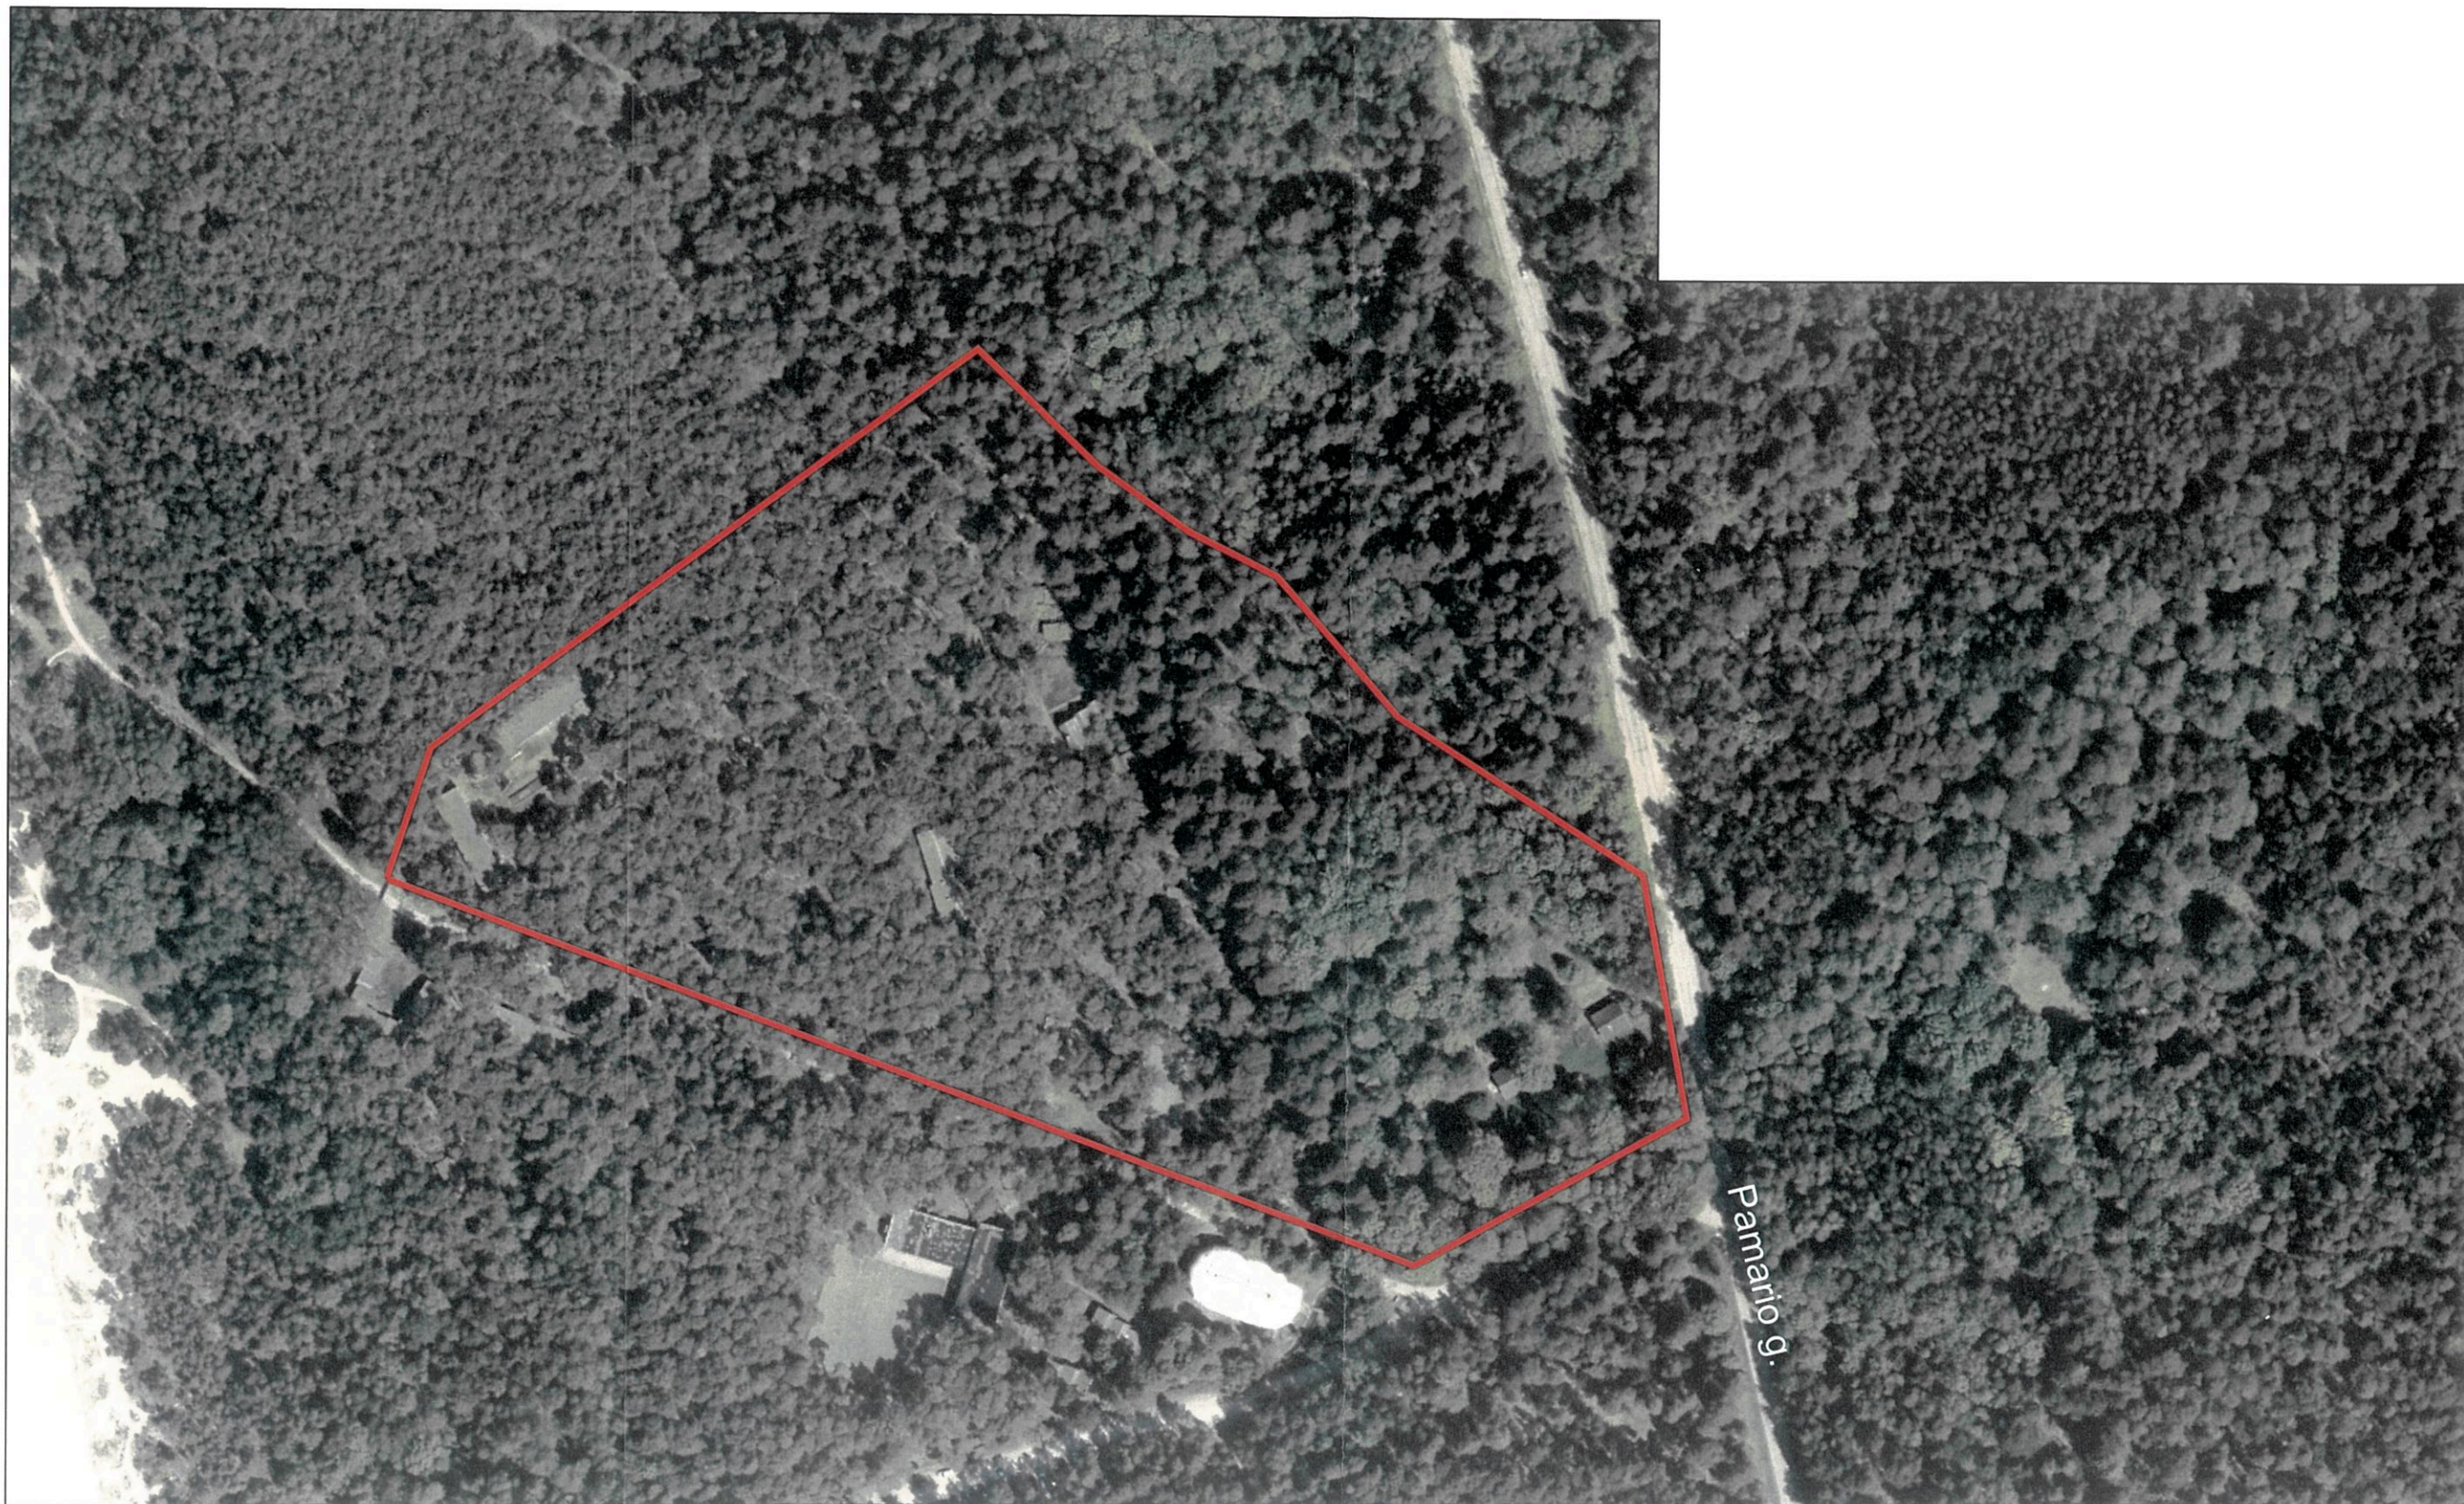

— Siūlomos planuoti teritorijos riba

Schemai panaudoti duomenys ORT10 LT Nacionalinė žemės tarnyba prie ŽŪM, 2012.

	<b>NEOFORMA</b> www.neoforma.lt		Žemės sklypo Pamario g. 13, Klaipėdoje, siūlomos planuoti teritorijos schema M 1:2000
Sudarė	Projektuotoja	A. Haisė	<i>[Signature]</i>
DTP	Projekto iniciatorius: UAB "Kopų žuvedra"		DTP-16-06