


Siūlomos planuoti teritorijos schema

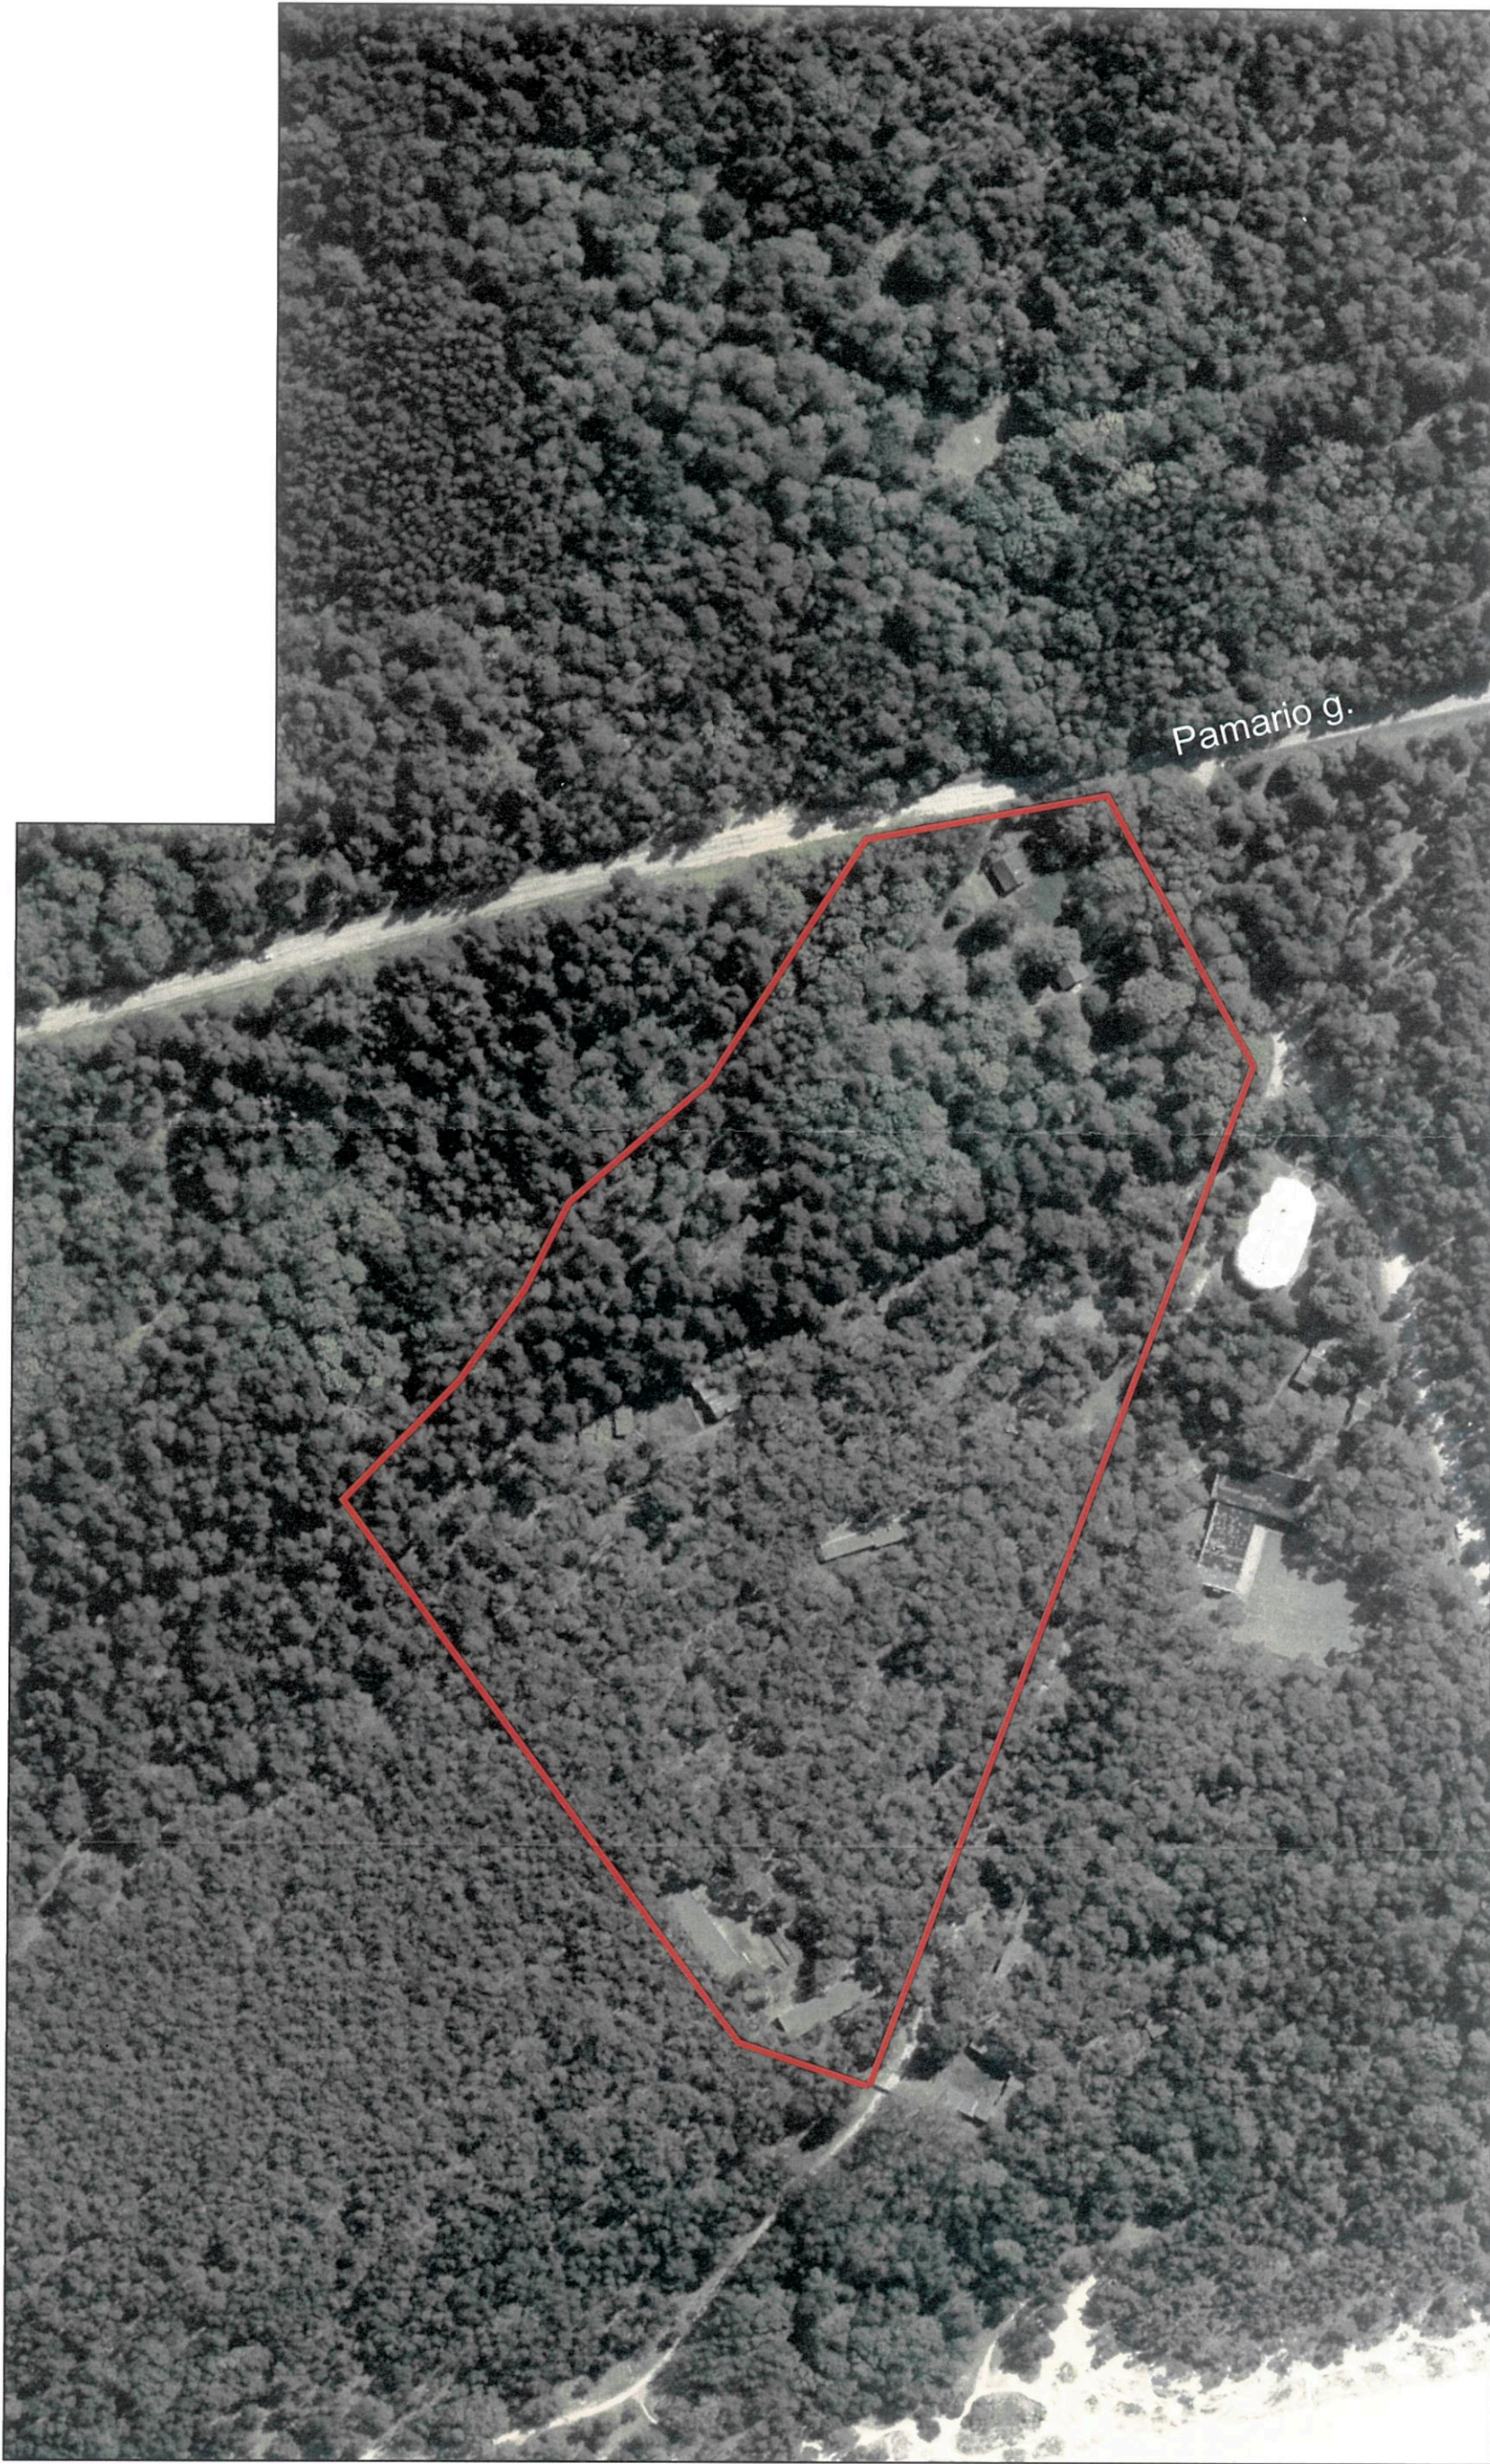

— Siūlomos planuoti teritorijos riba

Schemai panaudoti duomenys ORT10 LT Nacionalinė žemės tarnyba prie ŽŪM, 2012.

		N E O F O R M A www.neoforma.lt		Žemės sklypo Pamario g. 13, Klaipėdoje, siūlomos planuoti teritorijos schema M 1:2000
		Sudarė Projektuotoja	A. Haisė	
DTP	Projekto iniciatorius: UAB "Kopų žuvedra"			DTP-16-06