


MARTYNO JANKAUS G. IŠDĖSTYMO PLANAS

M 1 : 10 000

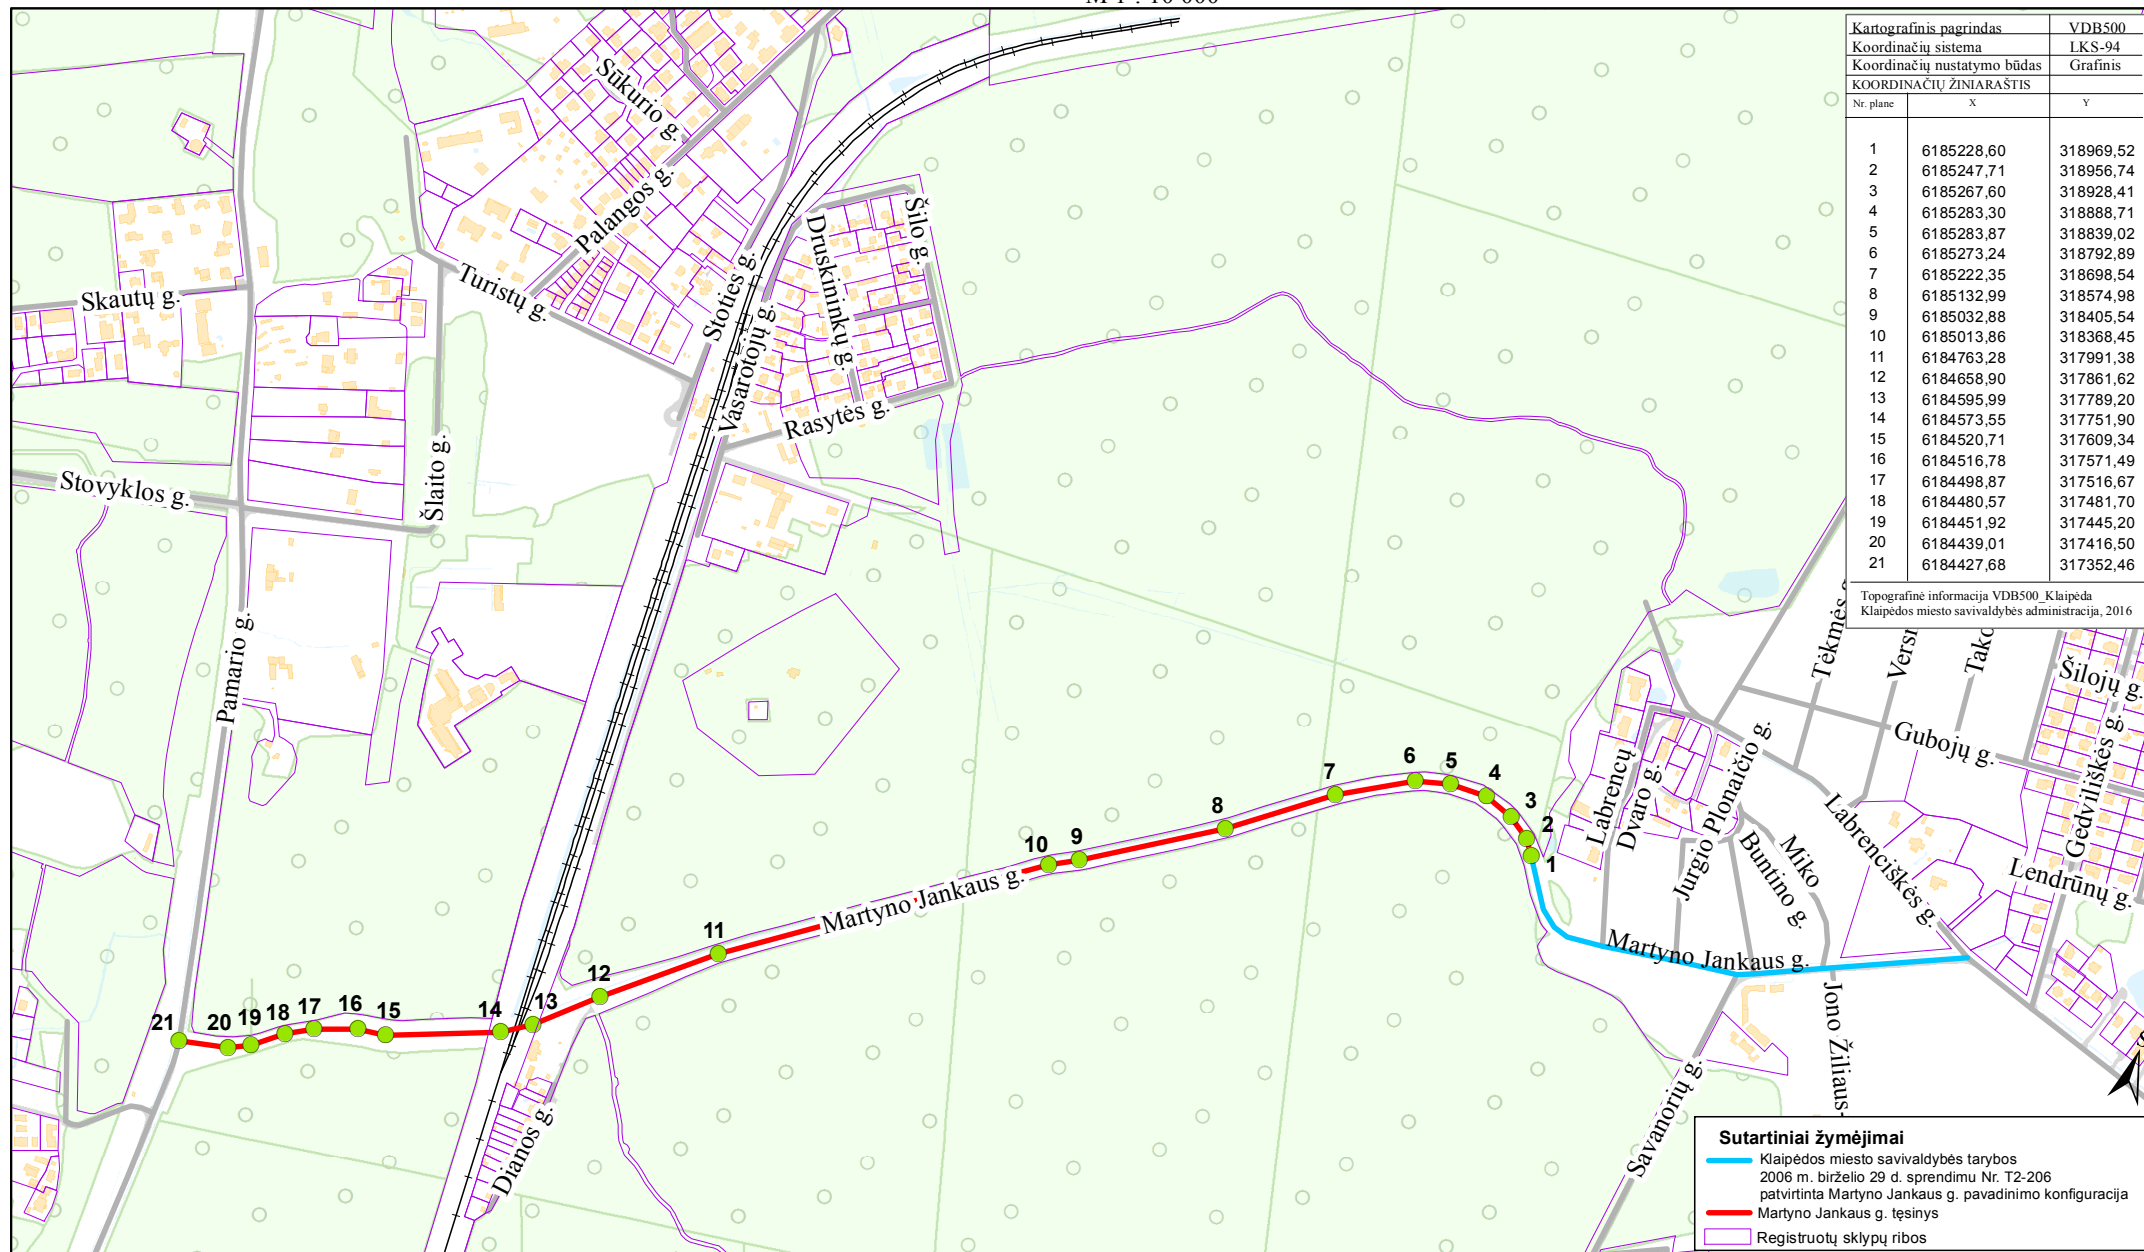

Kartografinis pagrindas		
Koordinacių sistema		VDB500
Koordinacių nustatymo būdas		LKS-94
KOORDINACIŲ ŽINIARAŠTIS		
Nr. plane	X	Y
1	6185228,60	318969,52
2	6185247,71	318956,74
3	6185267,60	318928,41
4	6185283,30	318888,71
5	6185283,87	318839,02
6	6185273,24	318792,89
7	6185222,35	318698,54
8	6185132,99	318574,98
9	6185032,88	318405,54
10	6185013,86	318368,45
11	6184763,28	317991,38
12	6184658,90	317861,62
13	6184595,99	317789,20
14	6184573,55	317751,90
15	6184520,71	317609,34
16	6184516,78	317571,49
17	6184498,87	317516,67
18	6184480,57	317481,70
19	6184451,92	317445,20
20	6184439,01	317416,50
21	6184427,68	317352,46

Topografinė informacija VDB500, Klaipėda  
Klaipėdos miesto savivaldybės administracija, 2016

- Sutartiniai žymėjimai**
- Klaipėdos miesto savivaldybės tarybos 2006 m. birželio 29 d. sprendimu Nr. T2-206 patvirtinta Martyno Jankaus g. pavadinimo konfiguracija
  - Martyno Jankaus g. tęsinys
  - Registruotų sklypų ribos