


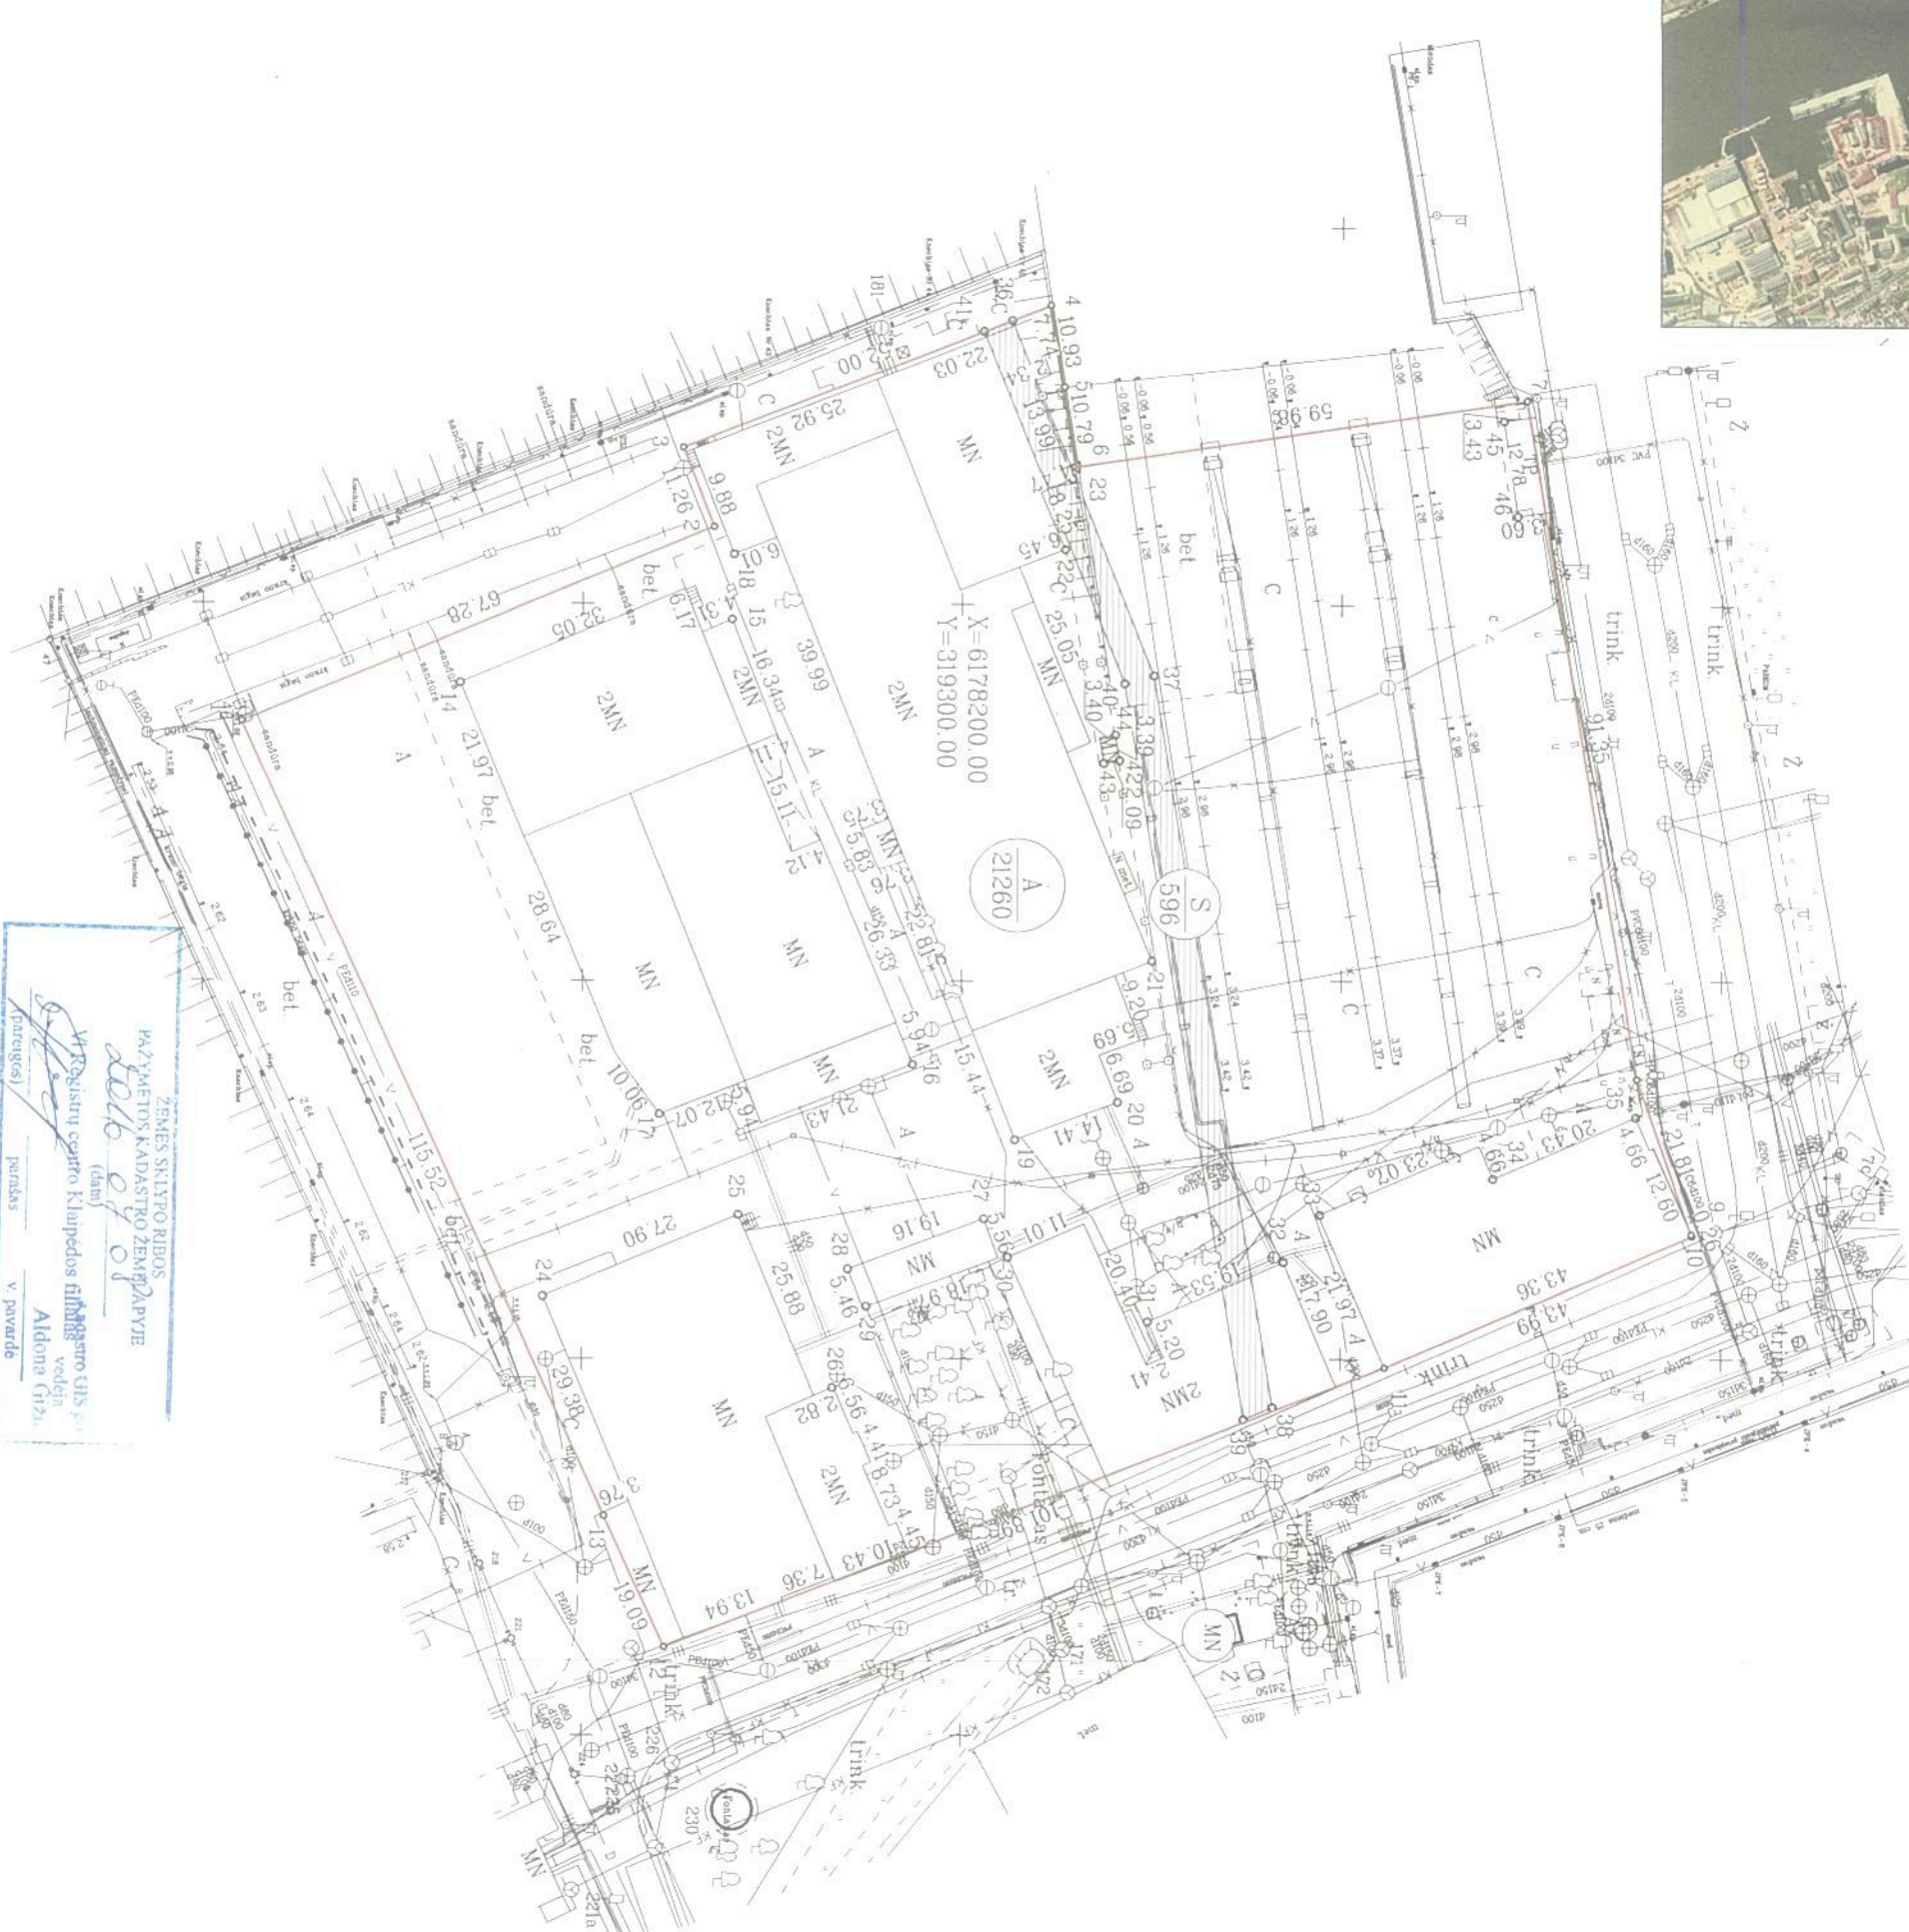

ŽEMĖS SKLYPO PLANAS M 1:1000

Sklypo plotas 21260m²

Valsybinės žemės nuomos
sutarčių priedas



ŽEMĖS SKLYTO RIBOS
PAVYKIMAS KADASTRO ŽEMĖPĖVIJE

2016 03 02

UAB "Registrų centro Klaipėdos filialas" GIS sistemos vedėja
Aldona Grišaitė

(pareigos) purškėjas v. pavarde

Kadastro vietovė	Klaipėdos m.	blokas	sklypas
Žemės sklypo kadastro Nr.	2101010010	0080	

Gatvė, namo Nr.	Priespilio g. 9
Kaimas (miestelis)	
Seniūnija	
Miestas (rajonas)	Klaipėda
Apskritys	Klaipėda

Greitįmė	2101/0010-0001	Gretimų žemės sklypo kadastro Nr.	Pastabos
1-7			
7-12			Priespilio g.
12-13			Valsybinė žemė
13-1	2101/0010-0001		

Privati		Valstybinė	
atskrai	bendrai	atskrai	bendrai
ind.	m ²	ind.	m ²
		A	21260

Su paženklinimais vietovėje žemės sklypo ribos išdėstytos 2016 m. 01 mėn. 18 d. žemės sklypo paženklinimo-pažymėjimo akte, ir išdėstytų plotų sutinku: žemės savininkas (naudotojas) **AVYDAS BUČKUS**

AB "KLAIPĖDOS LAIVŲ REMONTAS" (pardav. pavarde) (data) 2016-03-02

Nacionalinės žemės tarnybos prie Žemės ūkio ministerijos Klaipėdos miesto ir Neringos skyriaus

Paklrimo Vyr. Specialistas Sautėnė Narkuvienė (data) 2016-03-14

SUDERINTA Vėdejas (pardav. pavarde) (data) 2016-03-14

miesto A. Vėdejas (pardav. pavarde) (data) 2016-03-14

IT Neringos skyriaus (data) 2016-03-14

UAB "KLAIPĖDOS INŽINERINIAI TYRINĖJIMAI"

Mokymų kvalifikacijos pažymėjimo Nr. 2M-N-1849

LIETUVOS RESPUBLIKA

Pareigos	Parasas	Vardas, pavardė	Data
Direktorius		Aloyzas Kazdailėvičius	2016-03-02
Vyr. Geodezininkas		Aloyzas Kazdailėvičius	2016-03-02

