


Detaliojo plano koregavimu planuojami žemes sklypai

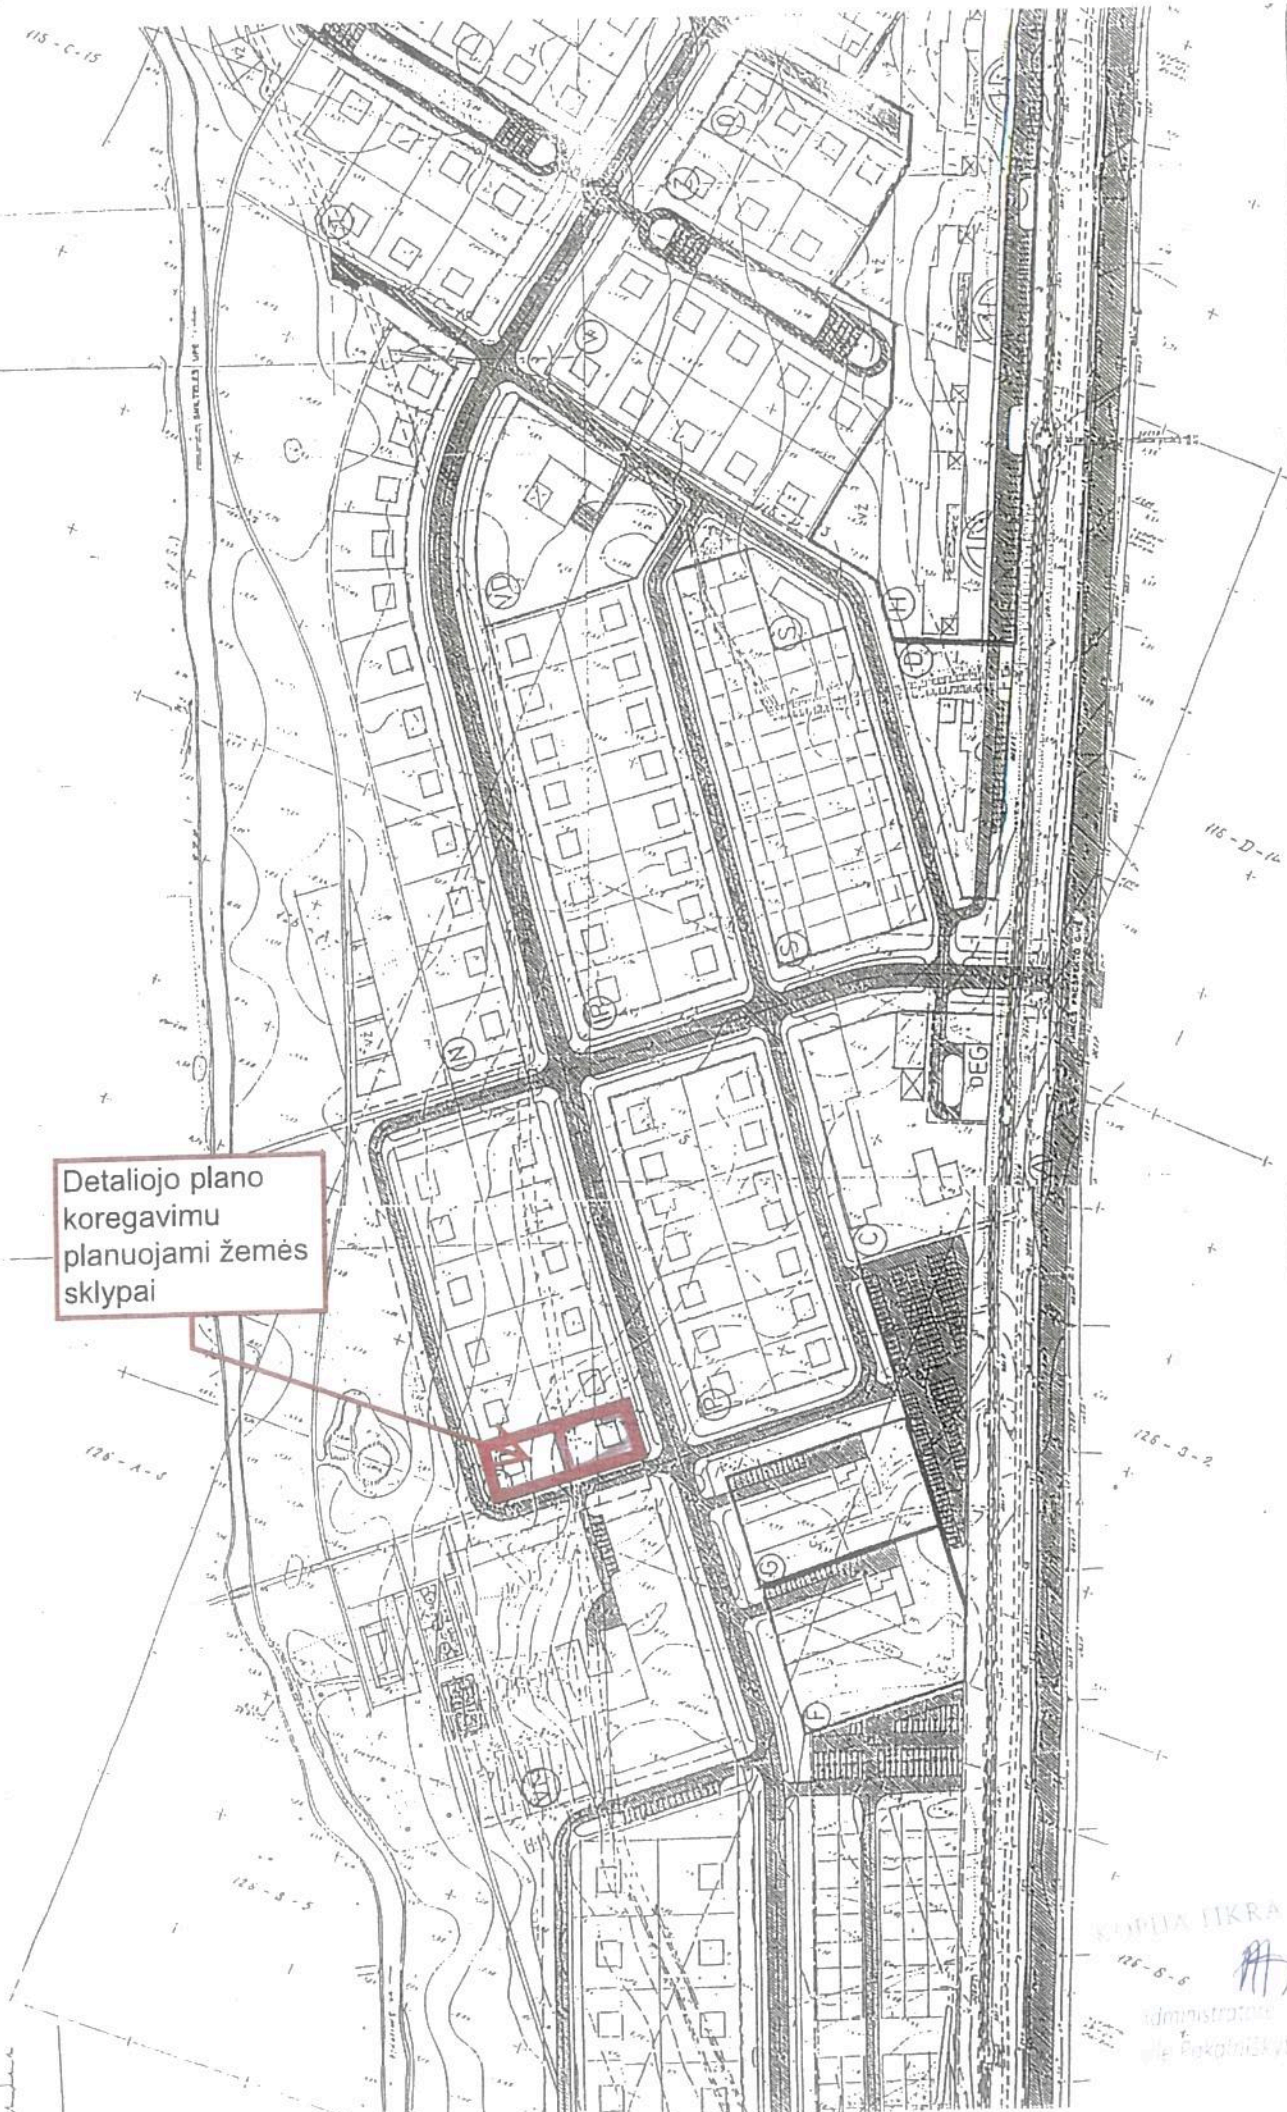

115-C-15
115-D-14
125-3-2
125-3-5
125-A-5
KAPLIAI IKRA
125-3-5
Administracija
pl. Bakštinėškys