


ŽEMĖS SKLYPO SMILTELĖS G. 17
POSŪKIO KAMPŲ KOORDINATĖS
(koordinatų sistema LKS-94)

Taško Nr.	X	Y	Atstumas, m
1	6174134.74	323421.82	36.15
2	6174169.03	323410.38	27.08
3	6174177.41	323436.13	36.01
4	6174143.23	323447.46	27.01

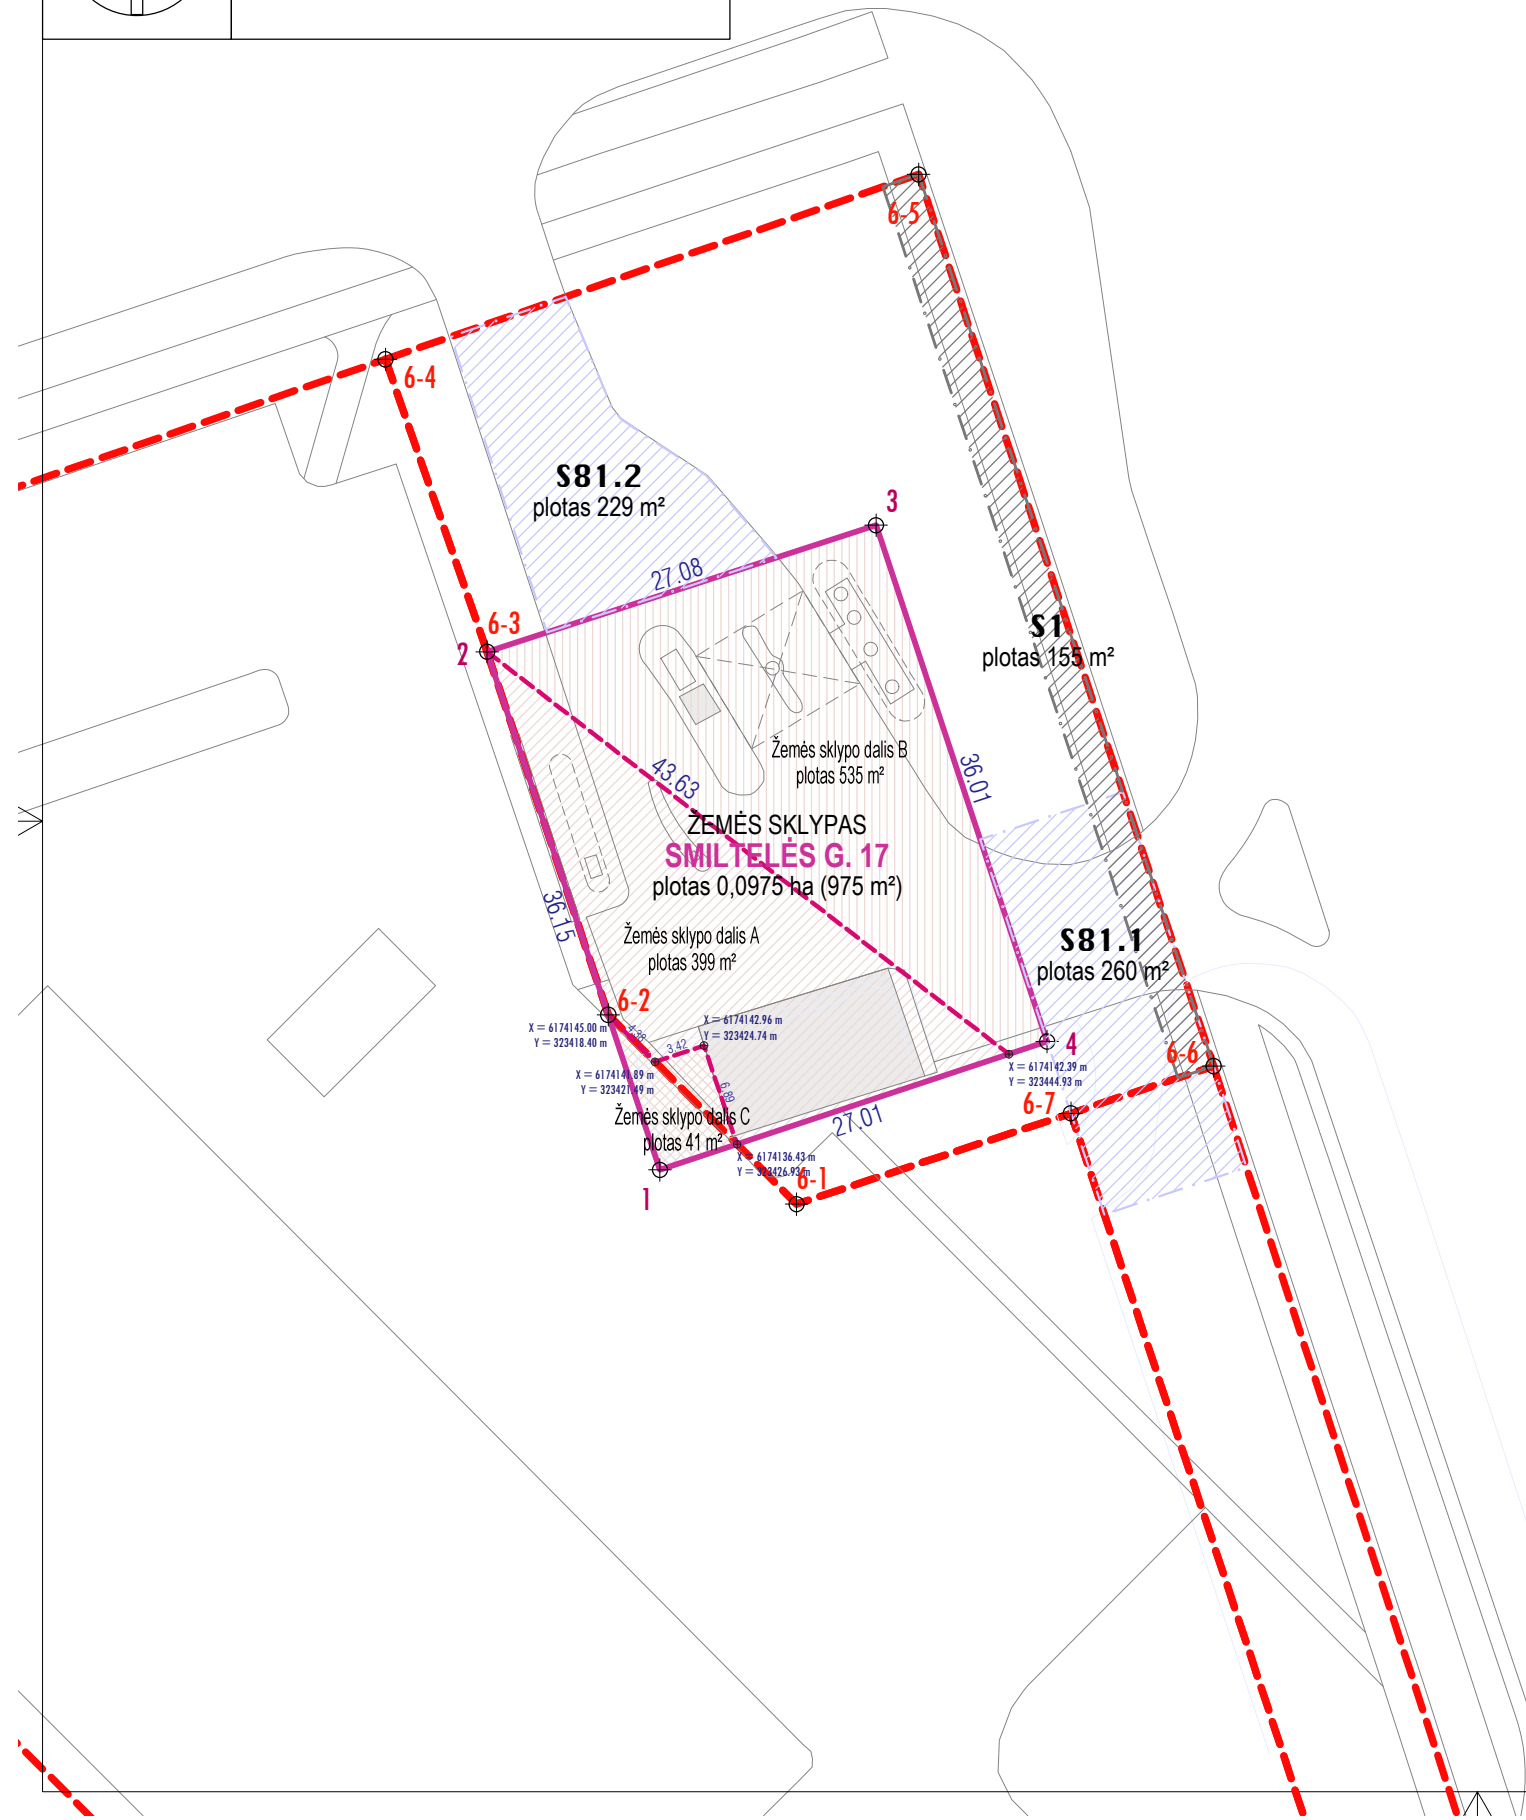

PROJEKTUOJAMI SERVITUTAI

SERVITUTAS S1
Kelio servitutas - teisė naudotis pėsčiųjų taku (tarnaujantis). Servituto plotas 0,0155 ha (155 m²), servituto kodas 202. Servitutas skirtas gatvės elemento - dviračių tako įrengimui ir eksploatavimui žemės sklype Nr. 6.

NAIKINAMI SERVITUTAI (nustatyti detalioju planu)

SERVITUTAS S81.1
Kelio servitutas - teisė važiuoti transporto priemonėmis, naudotis pėsčiųjų taku (tarnaujantis). Servituto plotas 0,0260 ha (260 m²), servituto kodas 215. Servitutas skirtas įvažiavimui iš Vingio gatvės į žemės sklypus Nr. E78 (Smiltelės g. 19) ir E80 (Smiltelės g. 17).

SERVITUTAS S81.2
Kelio servitutas - teisė važiuoti transporto priemonėmis, naudotis pėsčiųjų taku (tarnaujantis). Servituto plotas 0,0229 ha (229 m²), servituto kodas 215. Servitutas skirtas įvažiavimui iš Smiltelės gatvės į žemės sklypą Nr. E80 (Smiltelės g. 17).

SERVITUTAS S81.3
Kelio servitutas - teisė važiuoti transporto priemonėmis, naudotis pėsčiųjų taku (tarnaujantis). Servituto plotas 0,1073 ha (1073 m²), servituto kodas 215. Servitutas skirtas įvažiavimui iš Smiltelės gatvės į žemės sklypus Nr. E78 (Smiltelės g. 19), 75, 73.

SUTARTINIAI ŽYMĖJIMAI

	Esamo žemės sklypo ribos		Žemės sklypo dalis A
	Esamo žemės sklypo dalių (A, B, C) ribos		Žemės sklypo dalis B
	Formuojamo žemės sklypo ribos		Žemės sklypo dalis C
	Sklypo kampai ir jų numeriai		Projektuojamo servituto ribos (zona)
	Žemės sklypo dalių ribų kampai		Suplanuoto (naikinamo) servituto ribos (zona)

Atestato Nr.	NTH PROJEKTAI			Projekto pavadinimas:	
	info@nthprojektai.lt www.nthprojektai.lt			APIE 166 HA GYVENAMŲJŲ DAUGIABUČIŲ NAMŲ KVARTALŲ TERITORIJOS, RIBOJAMOS JŪRININKŲ PR., ŠILUTĖS PL., SMILTELĖS G. IR LIUBEKO G., KLAIPĖDOJE, DETALIOJO PLANO, PATVIRTINTO KLAIPĖDOS MIESTO SAVIVALDYBĖS ADMINISTRACIJOS DIREKTORIAUS 2014 M. BIRŽELIO 10 D. ĮSAKYMU NR. AD1-1793, KOREKTŪRA ŽEMĖS SKLYPUOSE, KURIE DETALIAJAME PLANE PAŽYMĖTI NUMERIAIS E78, E80 IR 81	
ATP 1088	PV	T. Žiulys		Brėžinys:	Laida
	Architektas	T. Žiulys		ŽEMĖS SKLYPO SMILTELĖS G. 17 RIBŲ NUŽYMĖJIMAS	0
				M 1:500	
DTP	Planavimo organizatorius: Klaipėdos miesto savivaldybės administracijos direktorius, Liepų g. 11, 91502 Klaipėda			9946-DTP.B-03	Lapas Lapų
					1 1