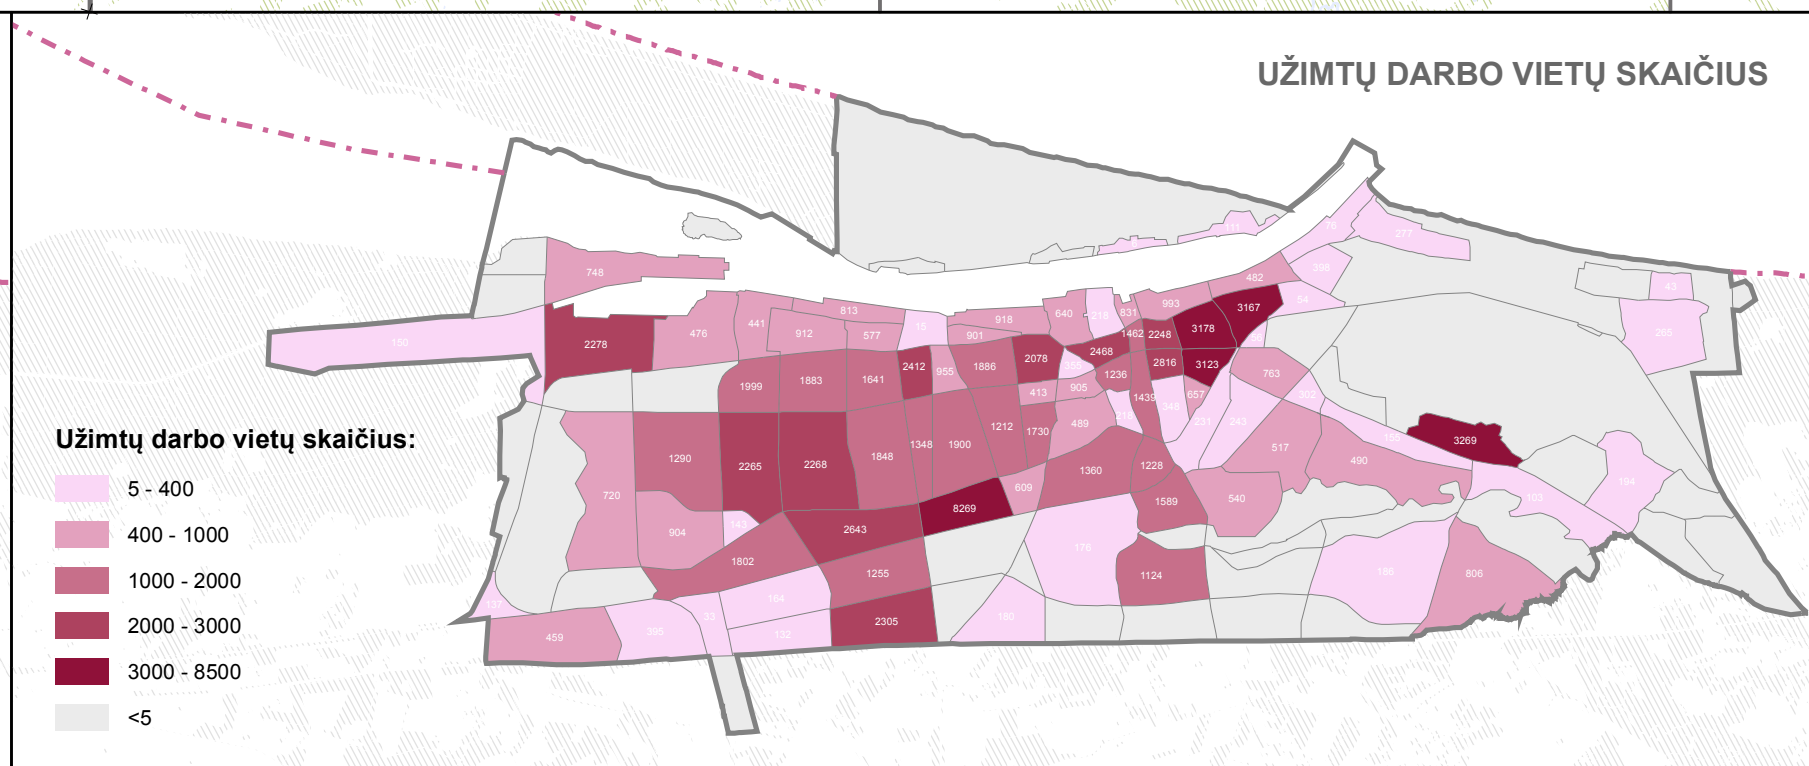
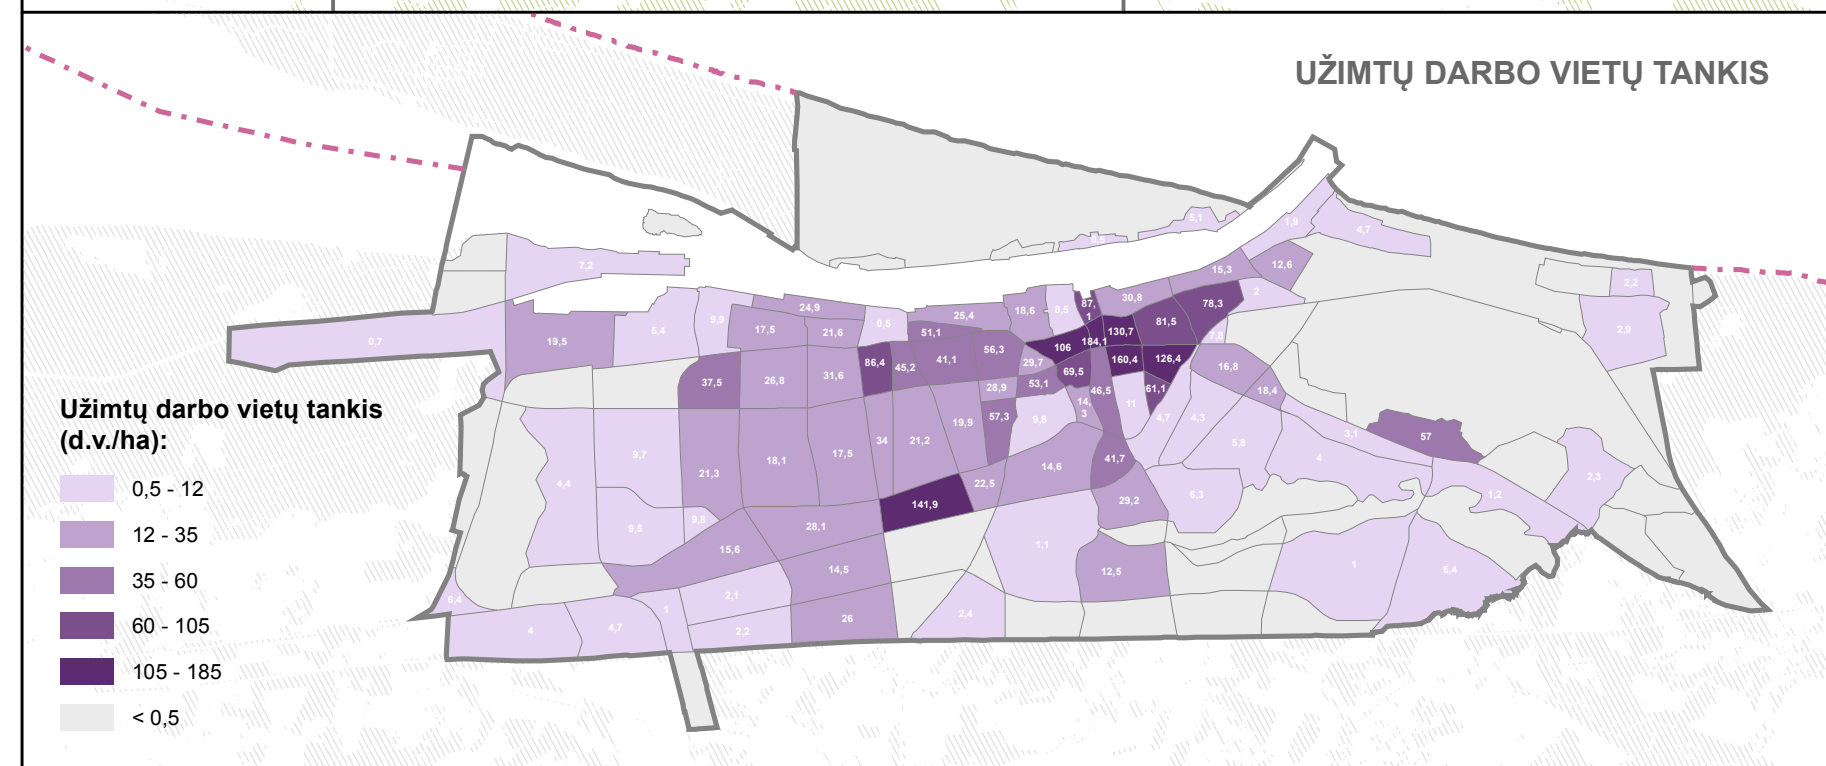

**KLAIPĖDOS MIESTO
BENDROJO PLANO KEITIMAS**

**ESAMA BŪKLĖ.
DARBO VIETŲ SKLAIDOS
BRĖŽINYS M 1:50.000**

- SUTARTINIAI ŽENKLAI**
- Ribos**
- ■ ■ ■ Planuojamos teritorijos riba
 - - - - Savivaldybių ribos
 - Mikrorajonų ribos
- Užimtų darbo vietų sklaida**
- 1 - 45
 - 46 - 140
 - 141 - 320
 - 321 - 750
 - 751 - 1800



DUOMENŲ ŠALTINIAI:

- M 1:10000 georeferencinių erdviųjų duomenų rinkinys GDR10LT © Nacionalinė žemės tarnyba prie ŽŪM
- VĮ "Registrų centras" kadastro duomenys
- Valstybinės miškų tarnybos kadastro duomenys © 2015 Valstybinė miškų tarnyba
- Lietuvos geologijos tarnybos prie Aplinkos ministerijos DB
- LR saugomų teritorijų valstybės kadastro duomenys © Valstybinė saugomų teritorijų tarnyba prie Aplinkos ministerijos, 2016
- Kultūros vertybių registras
- ORT10LT – Lietuvos Respublikos teritorijos M 1:10 000 skaitmeninis rastrinis ortofotografinis žemėlapis

ATESTATO Nr. 0428	Urbanistika UŽBŪROJIMO AKCINĖ BENDROVĖ		
ATP1682	Vyr. Arch.	A. KAŽIENĖ	2016-12
A280	PV koord.	M. GRABAUSKAS	2016-12
17684	PDV	R.RUDYTĖ-MURAUŠKIENĖ	2016-12
A669,2671	PDV	A.GUČAS	2016-12
29392	TBPS, GIS PDV	N.KUČINSKIENĖ	2016-12
	Architektė	I. DVARECKAITĖ	2016-12
	PDV	D.BAGDONAITĖ	2016-12
ATESTATŲ Nr.	SWECO UAB „Sweco Lietuva“		
7675	PDV	E.A. POVILAITIS	2016-12
18787	TSPS	J. TAMKIENĖ	2016-12
	Architektė	L. PANAVAITĖ	2016-12
	Inžinierius	E. MICIUS	2016-12
BTP	PLANAVIMO ORGANIZATORIUS		
	KLAIPĖDOS MIESTO SAVIVALDYBĖS ADMINISTRACIJOS DIREKTORIUS		

KLAIPĖDOS MIESTO BENDROJO PLANO KEITIMAS	
ESAMA BŪKLĖ DARBO VIETŲ SKLAIDOS BRĖŽINYS M1:50.000	
U-1262 / 16013 - 00 - BTP - E.B - 12	LAPAS LAPŲ 1 1