


- SUTARTINIAI ŽYMĖJIMAI**
- Savivaldybės riba
 - Gyvenamosios vietovės riba
 - Miesto administracinė riba
- SUSISIEKIMO INFRASTRUKTŪRA**
- Nemotorizuotas transportas**
- Dviraičių takas
 - EUROVEO 10 maršrutas
- Kelių viešasis transportas**
- Autobusų stotis
 - Viešojo transporto stotelė
- Valstybinės reikšmės keliai**
- A13 Magistralinis kelias
 - 228 Krašto kelias
 - 2212 Rajoninis kelias
- Esamos gatvės ir vietinės reikšmės keliai**
- Greito eismo A1 kategorijos gatvė
 - Greito eismo A2 kategorijos gatvė
 - Pagrindinė B1 kategorijos gatvė
 - Pagrindinė B2 kategorijos gatvė
 - Aptarnaujanti C1 kategorijos gatvė
 - Aptarnaujanti C2 kategorijos gatvė
 - Pagalbine D kategorijos gatvės ir vietinės reikšmės keliai
- Anksčiau suplanuotos/suprojektuotos svarbiausios gatvės**
- Pagrindinė B kategorijos gatvė
 - Aptarnaujanti C kategorijos gatvė
 - Įgyvendinti suplanuotų gatvių ruožai
- Geležinkeliai**
- Esami geležinkelio keliai
- Kiti objektai**
- Degalinė
 - Pagrindinė miesto geležinkelio stotis
 - Geležinkelio stotis
 - Perkėla
 - Mažųjų laivų uostas, prieplauka
 - Esamas aerodromas
 - Aerodromo apsaugos juosta
 - Aerodromo sanitarinė apsaugos juosta
 - VOR/DME tolimojo ir radiokatorijos apsaugos zonos (1000 ir 600 m)
- Kiti žymėjimai**
- Miškai (pagal Valstybinės miškų tarybos kadastro duomenis)
 - Medžių ir krūmų želdiniai
 - Užstatyta teritorija
 - Vandens

PASTABA: Miesto teritorijoje kai kurie valstybinės reikšmės keliai sutampa su gatvių trasomis, todėl rodomas ir gatvės kategorijos sutartinis žymėjimas, ir valstybinio kelio numeris bei pavadinimas.

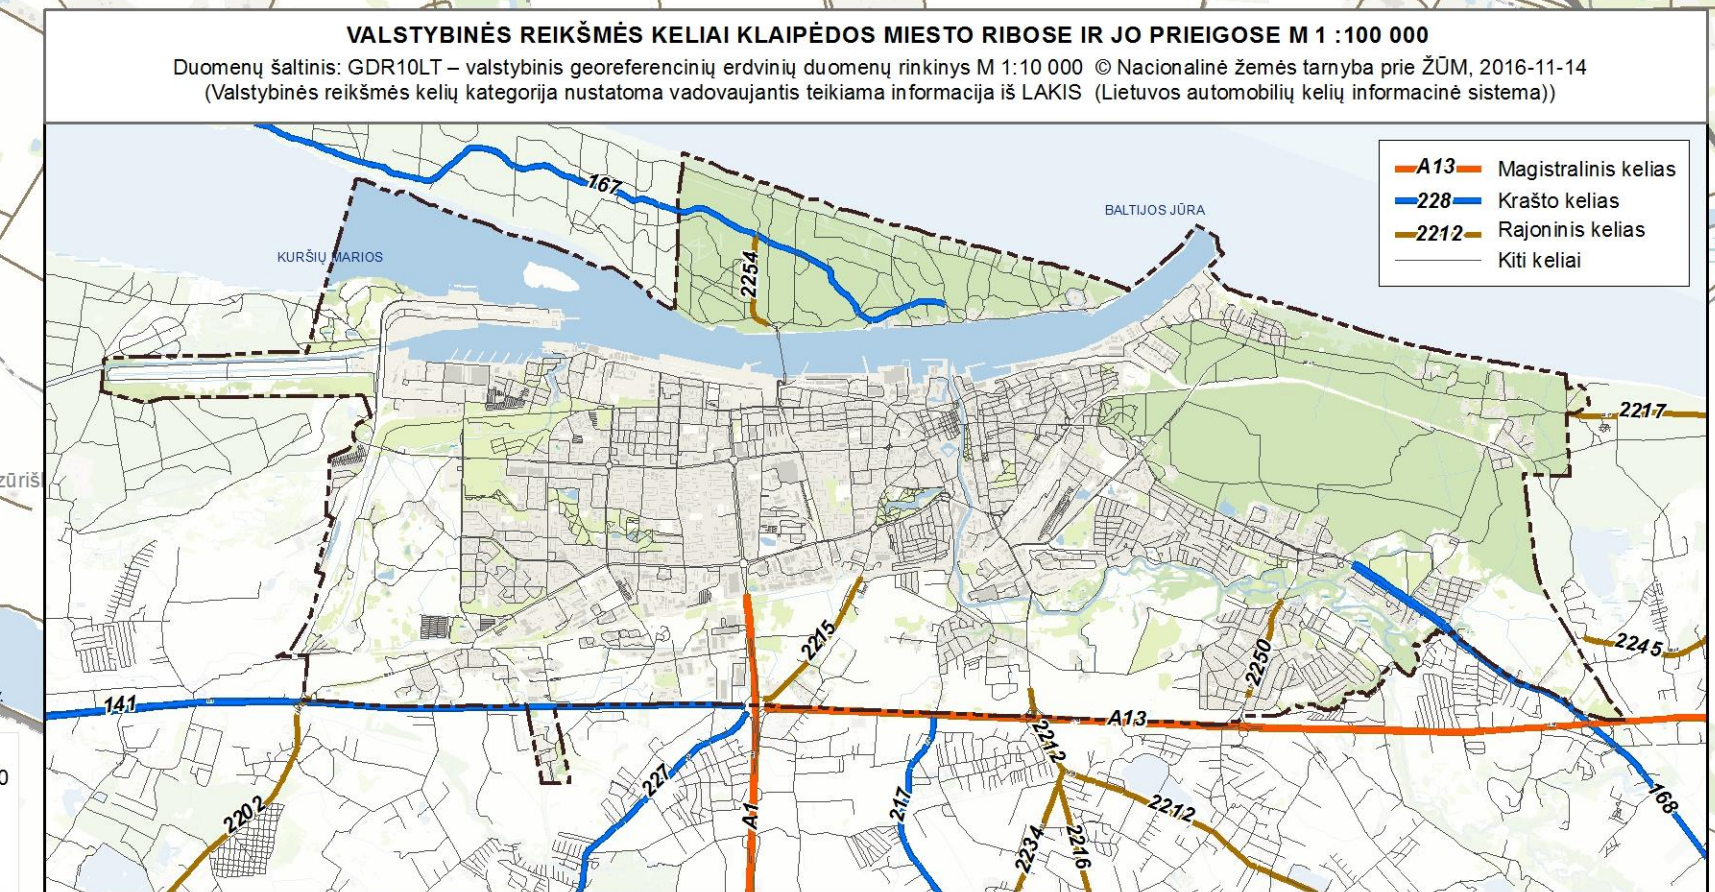

DUOMENŲ ŠALTINIAI:

1. GDR10LT – valstybinis georeferencinių erdvinių duomenų rinkinys M 1:10 000
2. © Nacionalinė žemės tarnyba prie ŽŪM, 2016
3. © Valstybinės miškų tarybos kadastro duomenys
- © 2015 Valstybinė miškų tarnyba, 2016

ATESTATŲ Nr.:		KLAIPĖDOS MIESTO BENDROJO PLANO KEITIMAS	
ATP1682	Vyr. Arch. PVJ A. KAŽIENE	2017-02	<p>ESAMA BŪKLĖ SUSISIEKIMO INFRASTRUKTŪROS BRĖŽINYS M 1:20000</p>
A280	PV koord. M. GRABAUŠKAS	2017-02	
17684	PDV R. RUDYTE	2017-02	
A669.2671	PDV A. GUČAS	2017-02	
29392	TSPS GRS PDV N. KUČINSKIENE	2017-02	
	Architektė I. DVARECKAITĖ	2017-02	
	PDV D. BAGDONAITĖ	2017-02	
ATESTATŲ Nr.:		KLAIPĖDOS MIESTO SAVIVALDYBĖS ADMINISTRACIJOS DIREKTORIUS	
7675	PDV E.A. POVLAITIS	2017-02	<p>U-1262 / 16013 - 00 - BTP - EB - 13</p>
18787	TSPS J. TAMKINĖ	2017-02	
	Architektė L. PANAVAITE	2017-02	
	Inžinierius E. MICIUS	2017-02	
PLANAVIMO ORGANIZACIJOS		LAPAS LAPŲ	
BTP		1	