



KLAIPĖDOS MIESTO BENDROJO PLANO KEITIMAS


ESAMA BŪKLĖ.
INŽINERINĖ INFRASTRUKTŪRA.
DUJŲ TIEKIMO SISTEMOS BRĖŽINYS M 1:25.000



Sutartiniai ženklai

	Savivaldybės ribos		Magistralinis SKGD dujotiekis
	Planuojamos teritorijos riba		Magistralinis dujotiekis
	Nagrinėjamos teritorijos riba		Duželio slėgio skirstomasis dujotiekis
	Klaipėdos miesto rajono ribos		Valdymo slėgio skirstomasis dujotiekis
	SKGD terminalo apsaugos zonos:		Zemo slėgio skirstomasis dujotiekis
	Apsaugos zona (125 m)		
	Prevencijos zona (250 m)		
	Reagavimo zona (500 m)		
	Dujų skirstymo stoties santarminės apsaugos zona (300 m)		
	Magistralinio dujotiekio apsaugos zona (25 m)		
	Magistralinio dujotiekio vietovės klasės vienetų riba (200 m)		

DSS Dujų skirstymo stotis

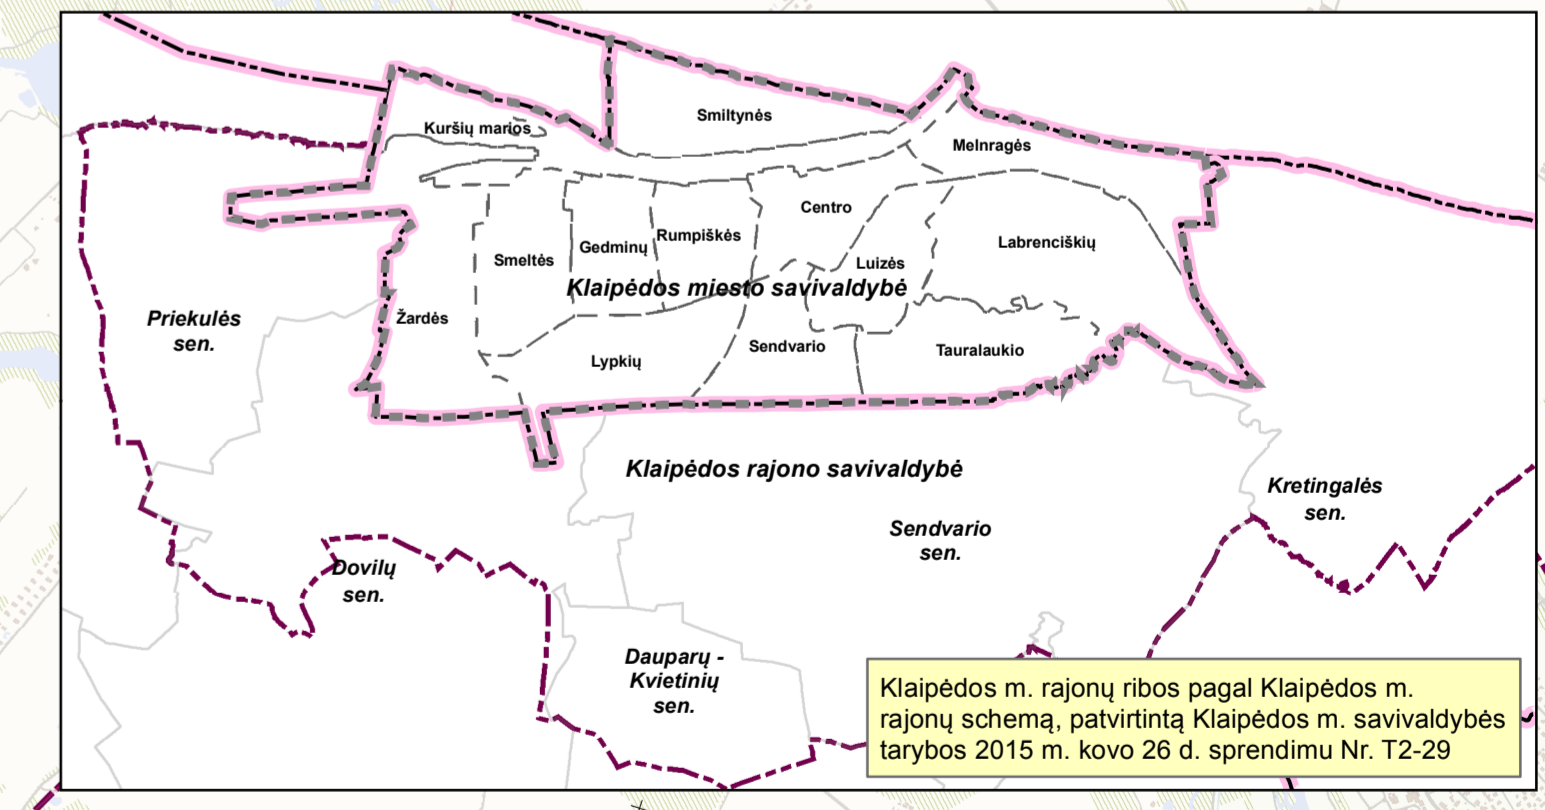

Klaipėdos m. rajonų ribos pagal Klaipėdos m. rajonų schemą, patvirtintą Klaipėdos m. savivaldybės tarybos 2015 m. kovo 26 d. sprendimu Nr. T2-29

DUOMENŲ ŠALTINIAI:
1. M 1:10000 georeferencinių erdvinių duomenų rinkinys GDR10LT
2. Nacionalinė žemės tarnyba prie ŽŪM
3. VĮ "Registrai centras" kadastro duomenys
4. Valstybinės miškų tarnybos kadastro duomenys
5. 2015 Valstybinė miškų tarnyba
6. Lietuvos geologijos tarnybos prie Aplinkos ministerijos DB
7. LR saugomųjų teritorijų valstybės kadastro duomenys
8. Valstybinė saugomųjų teritorijų tarnyba prie Aplinkos ministerijos, 2016
9. Kultūros vertybių registras
10. ORT10LT - Lietuvos Respublikos teritorijos M 1:10 000 skaitmeninis rastinis ortofotografinis žemėlapis

ATESTATO Nr. 0428		Urbanistika UAB „SWECO“		KLAIPĖDOS MIESTO BENDROJO PLANO KEITIMAS	
ATP1682	Vyr. Arch. PV	A. KAZIENĖ		2016-12	
A280	PV koordin.	M. GRABAUSKAS		2016-12	
17684	PDV	R. RUDYTIS		2016-12	
A669,2671	PDV	A. GUČAS		2016-12	
20392	TIPPL GIS PDV	N. KUČINSKIENĖ		2016-12	
	PDV	D. BAGDONAITĖ		2016-12	
ATESTATŲ Nr.		SWECO UAB „Sweco“		INŽINERINĖ INFRASTRUKTŪRA. DUJŲ TIEKIMO SISTEMOS BRĖŽINYS	
7675	PDV	E. POVLAITIS		2016-12	
18787	TSPS	J. TAMKIENĖ		2016-12	
	Architekto	L. PANAVAITĖ		2016-12	
	Inžinierius	E. MICIUS		2016-12	
PLANAVIMO ORGANIZATORIUS		KLAIPĖDOS MIESTO SAVIVALDYBĖS ADMINISTRACIJOS DIREKTORIUS		LAPAS LAPŲ	
BTP				U-1262 / 16013 - 00 - BTP - E.B - 15	
				1 1	

ESAMA BŪKLĖ.
INŽINERINĖ INFRASTRUKTŪRA.
DUJŲ TIEKIMO SISTEMOS BRĖŽINYS
M1:25.000