


Klaipėdos miesto savivaldybės
administracijos direktoriaus
2017 m. mėn. d. įsakymo Nr. AD1-
priedas

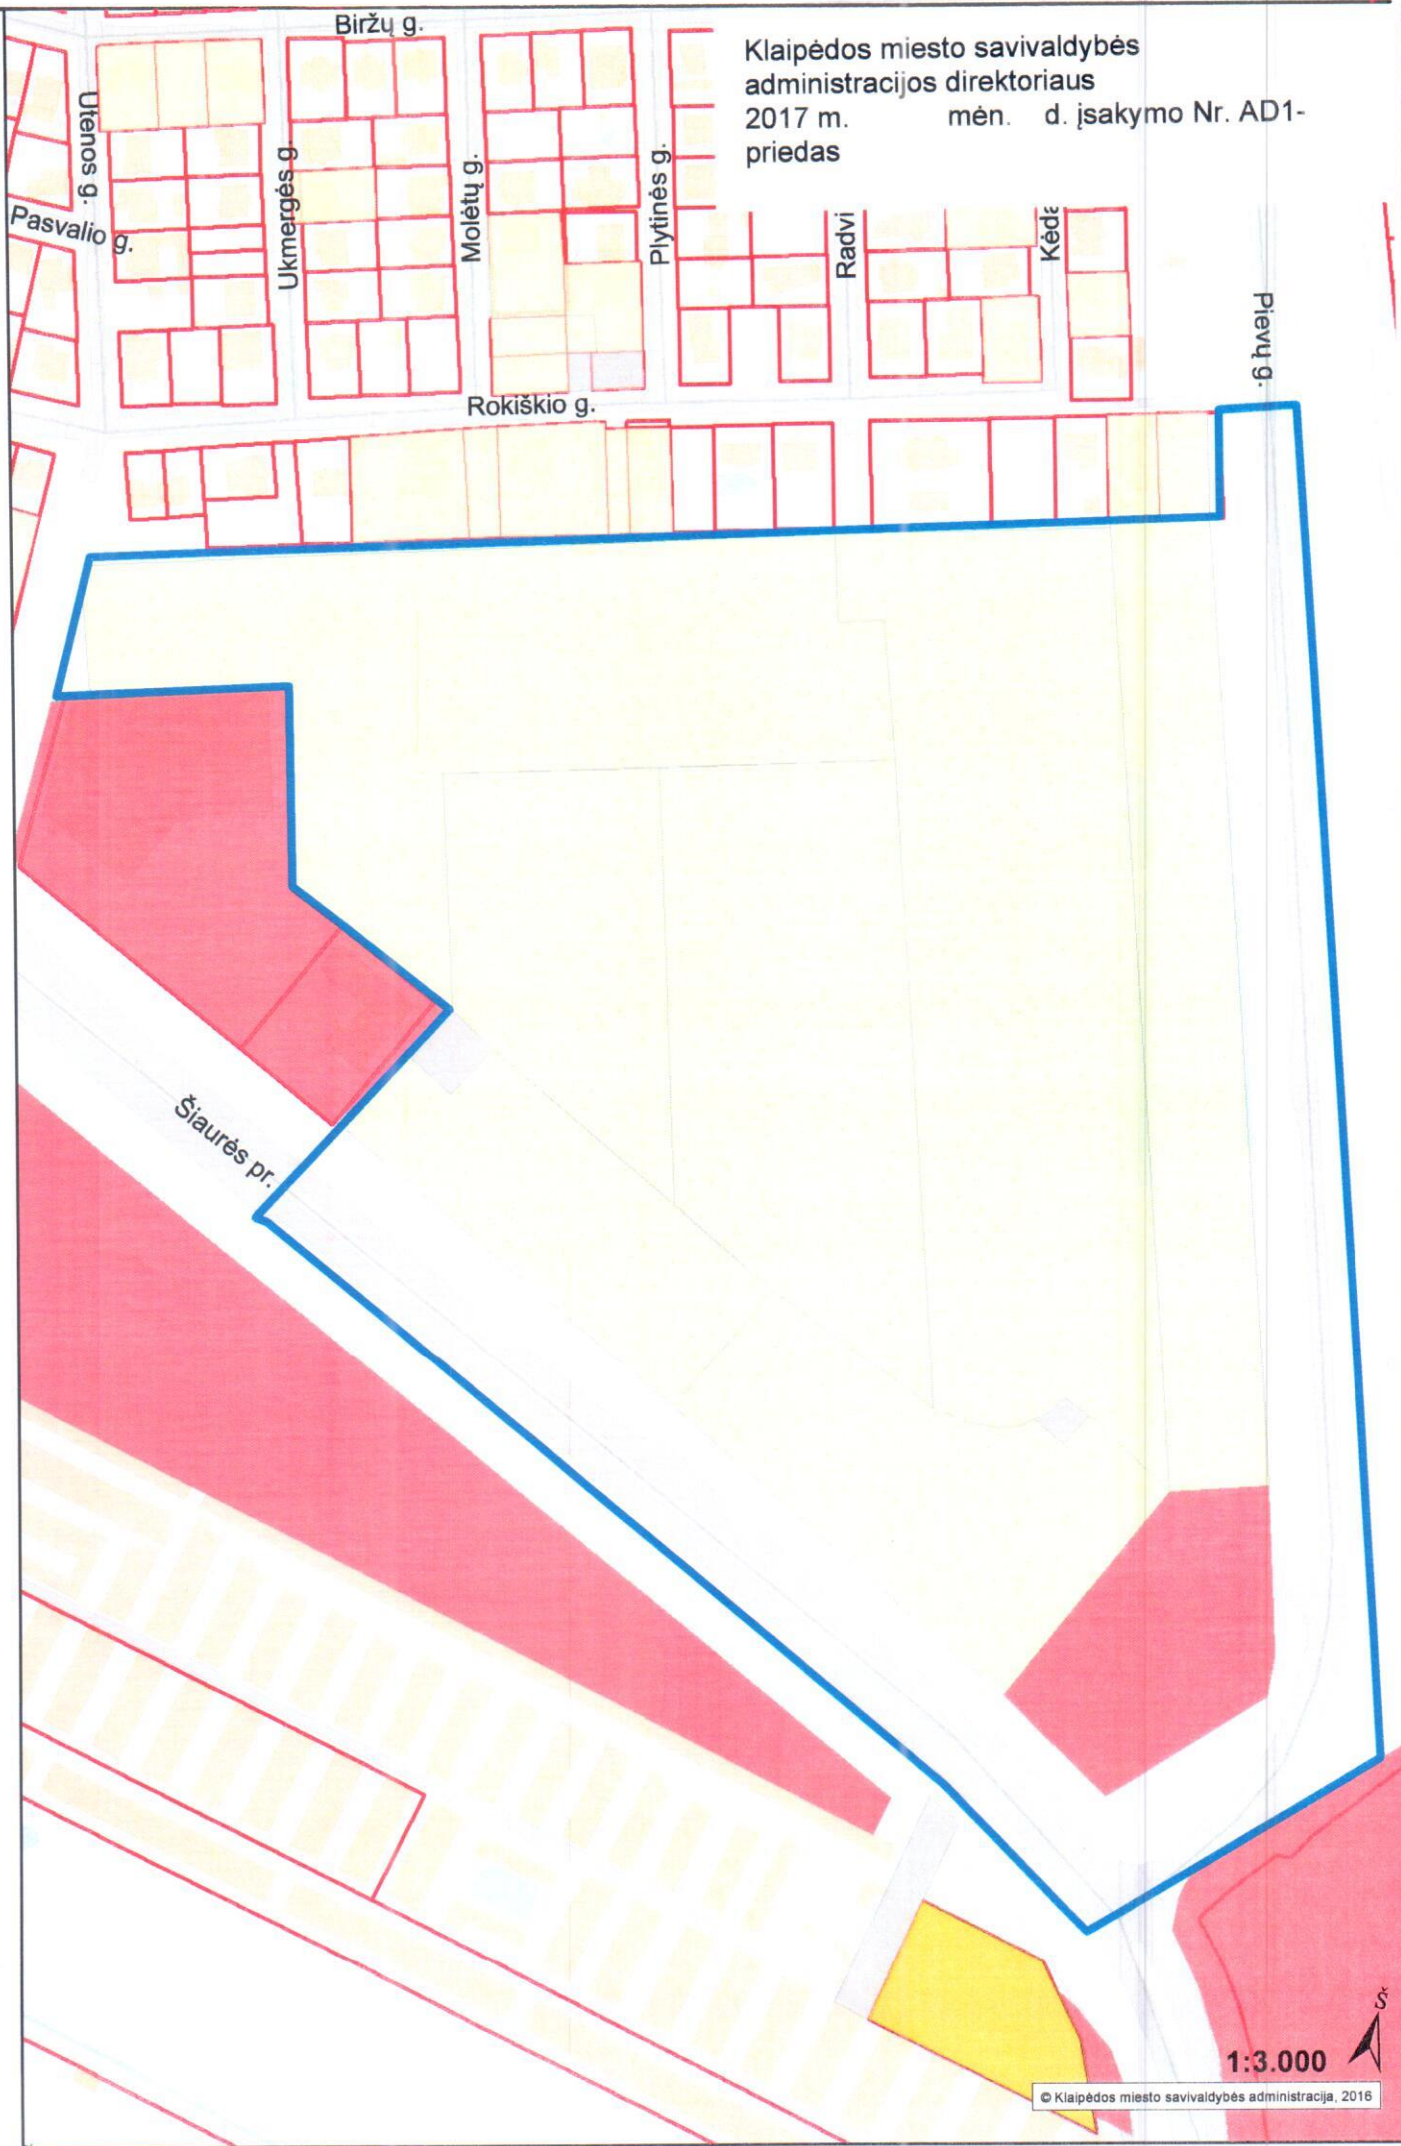

Utenos g.

Pasvalio g.

Biržų g.

Ukmergės g.

Molėtų g.

Plytinės g.

Radvi

Kėdė

Rokiškio g.

Plevų g.

Šiaurės pr.

1:3.000

© Klaipėdos miesto savivaldybės administracija, 2016

