


SKLYPO (JO DALES) NR.	SKLYPO (JO DALES) KAMPŲ PAZYMĖJIMAS	SKLYPO (JO DALES) KAMPŲ KOORDINATĖS	SKLYPO (JO DALES) PLOTAS, M <sup>2</sup>	KONKRETUS TERITORIJOS NAUDOJIMO TIPAS	ŽEMĖS NAUDOJIMO PASKIRTIS	ŽEMĖS NAUDOJIMO BŪDINIS	LEISTINAS PASTATŲ AUKŠTIS	ALTITUDE	UŽSTATYMO INTENSIVUMO TANKIS %	UŽSTATYMO INTENSIVUMO TANKIS %	UŽSTATYMO TIPAS	SERVITUTAI	STATINIŲ AUKŠTIS (NUO-IKI)	STATINIŲ PASKIRTYS	KITI
1	1	320687.21	6177278.01	970	MIŠRI CENTRO TERITORIJA	KOMERCINĖS PASKIRTIES TERITORIJA (K)	18.00	+25.50	0.42 (42%)	1.31 (131%)	PERIMETERINIS -CENTRO UŽSTATYMAS	101 KELIO SERVITUTAS (SERVITUTAS VESPATYNAJANTIS DAIKTAS)	5 AUKŠTAI	PREKYBOS IR PASLAUGŲ PASKIRTIES STATINIAI	PAPILDOMI REIKALAVIMAI
2	2	320684.53	6177294.22												
3	3	320747.63	6177312.02												
4	4	320758.61	6177285.45												
5	5	320757.42	6177274.96												
6	6	320738.21	6177277.06												
7	7	320730.45	6177295.87												

SUTARTINAI ŽYMĖJIMAI

1 - ŽEMĖS SKLYPO (TERITORIJOS) NAUDOJIMO BŪDAS	1/2
K1 - KOMERCINĖS PASKIRTIES TERITORIJA:	3(3a)/4
2 - STATINIŲ AUKŠTIS METRAIS	
3 - UŽSTATYMO TANKUMAS	
3a - POZEMINĖS DALIES UŽSTATYMO TANKUMAS	
4 - UŽSTATYMO INTENSIVUMAS	
N - SKLYPO NUMERIS (pagal eksplikaciją)	
M - SKLYPO PLOTAS ( kv.m )	
DETALOIDO PLANO GALIOJIMO RIBA	
ESAMOS REGISTRUOTŲ SKLYPŲ RIBOS	
STATYBOS RIBA	
PLANUOJAMA STATŲ STATINIŲ ZONA	
PRELIMINARI PASTATO RIBA	
PRIMO AUKŠTO LYGIVY	
NUMATOMA POZEMINĖS AUTOMOBILIŲ STOVĖJIMO AIKŠTELĖS RIBA	
KOMERCINĖS PASKIRTIES TERITORIJA (K)	
ESAMI PASTATAI	
GATVĖS VAŽIUOJAMOJI DALIS	
NUMATOMOS AUTOMOBILIŲ STOVĖJIMO AIKŠTELĖS	
VAŽIAVIMAS Į POZEMINIŲ PARKINGĄ	
VAŽIAVIMAS Į SKLYPĄ	
NUMATOMI ĮEJIMAI Į PASTATUS	
VEJA	
ŽEMĖS SKLYPŲ RIBŲ POSUKIO KAMPŲ (TASKAI) IR JUŲ NUMERACIJA	3

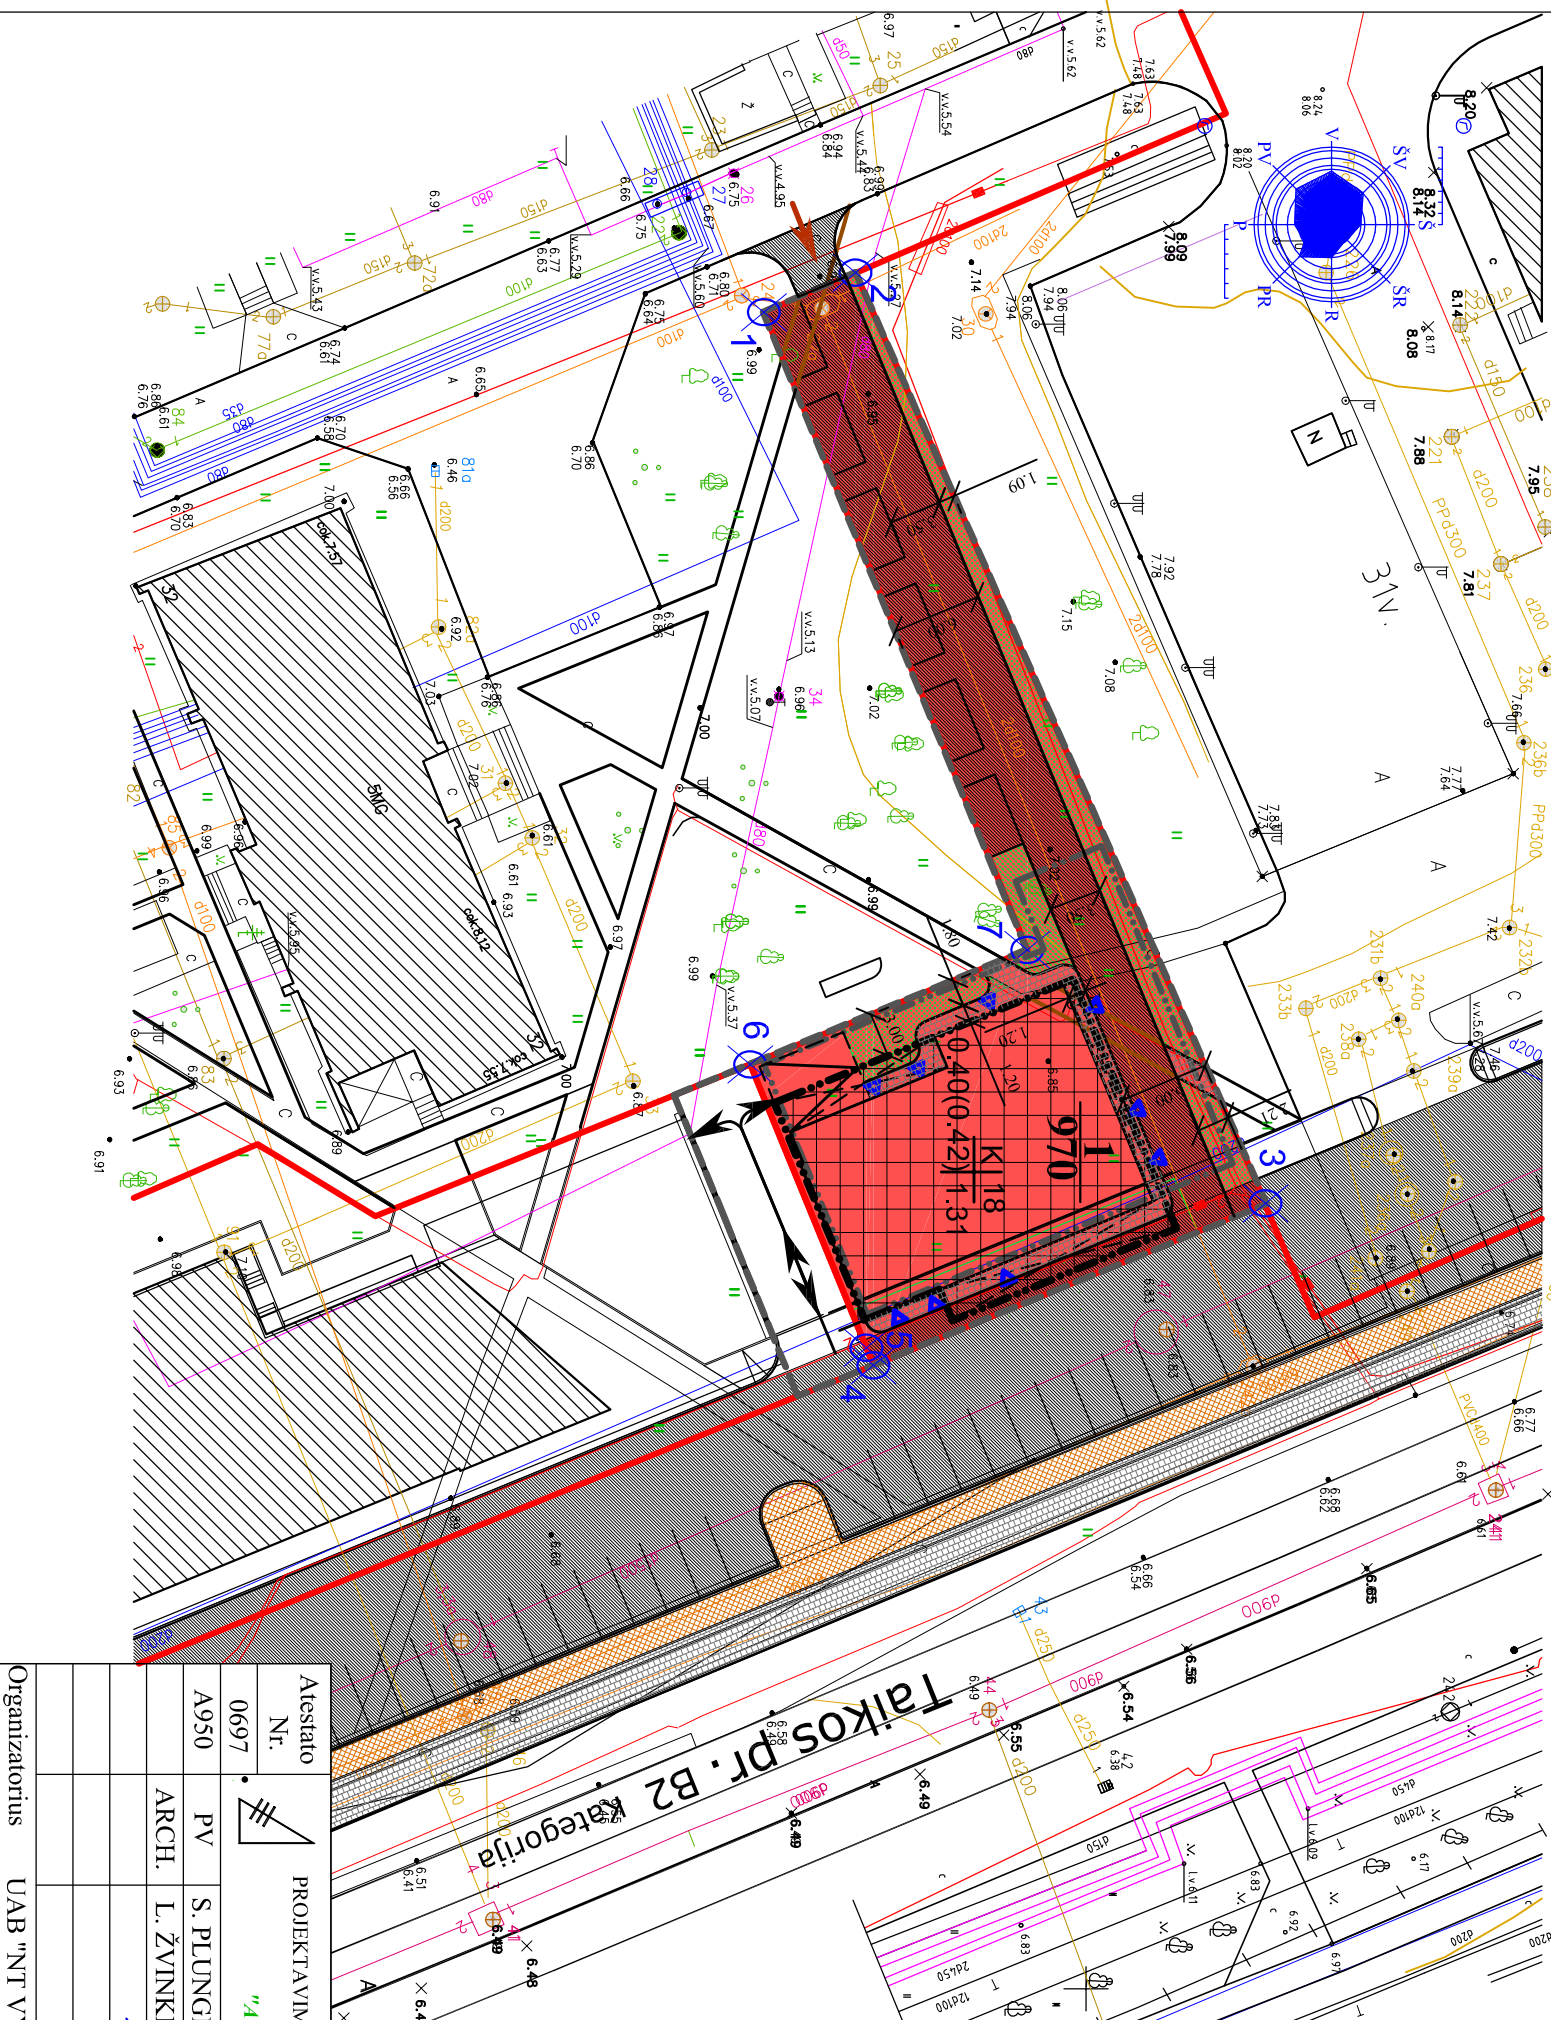

SPRENDINIAI:

1. Esamas sklypas, nekeičiant jo ribų bei ploto - 970 m<sup>2</sup>.
2. Sklypo Nr. 1 naudojimo būdas komercinės paskirties objektų teritorija (K).
3. Planuojamas sklypo Nr. 1 užstatymo tankumas - 0.42, užstatymo intensyvumas - 1.31. Statinių aukštis - ne daugiau kaip 18.00 m nuo žemės paviršiaus, nuo vidutinės žemės sklypo altitudės.
4. Sklype numatoma nauja 6-ių vietų atvira automobilių stovėjimo aikštelė. Likusiems automobiliams numatoma požeminė automobilių saugykla, naudojant bendrą įvažiavimą su šalia esamo namo Taikos pr. 32 požeminiu įvažiavimu.
5. Įvažiavimai ir išvažiavimai į planuojamą sklypą numatomi iš rytinės ir vakarinės sklypo pusių.
6. Sutvarkyti planuojamos teritorijos ribose esančią žaliąją zoną.
7. Planuojama teritorija apželdinama ne mažiau kaip 15 % nuo viso sklypo ploto.

Atestato Nr.	0697	PROJEKTAVIMO FIRMA, UAB "A 405"	ŽEMĖS SKLYPO TAIKOS PR. 28A (KAD. NR. 2101/0005:392), KLAIPĖDOJE DETALIAUS PLANO KOREKTŪRA
A950	PV	S. PLUNGĖ	TERITORIJOS TVARKYMO IR NAUDOJIMO REŽIMO BRĖŽINYS M 1:500
	ARCH.	L. ŽVINKLINĖ	
Organizatorius	UAB "NT VYSTYMO GRUPĖ"		Lapais 1
			Lapų 1

02.14 - DP - 04