


PLANUOJAMŲ TERITORIJŲ

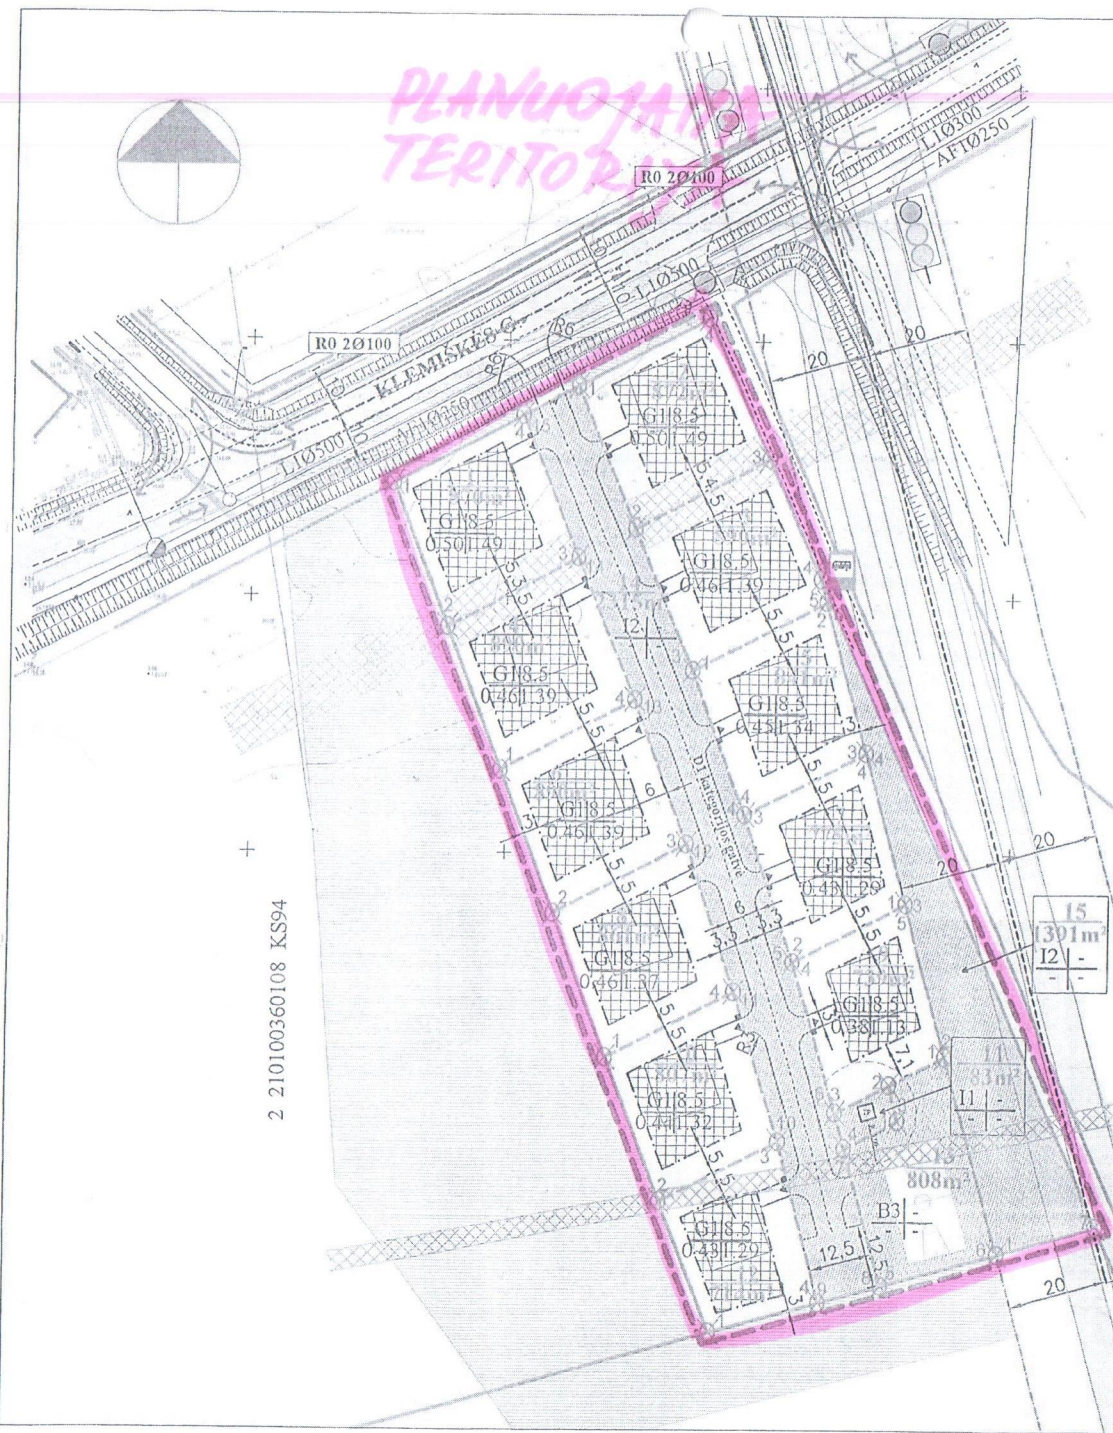

SUTARTINIAI ŽYMĖJIMAI			
1/2 3/4	1 - ŽEMĖS SKLYPO (TERITORIJOS) NAUDOJIMO BUDAS AR POBUODIS G1 - MAŽAAUKŠČIŲ GYVENAMŲJŲ NAMŲ STATYBOS TERITORIJA; B3 - BENDRO NAUDOJIMO TERITORIJA; I1 - SUSISIEKIMO IR INŽINERINIŲ KOMUNIKACIJŲ APTARNAVIMO OBJEKTŲ STATYBOS TERITORIJA; I2 - SUSISIEKIMO IR INŽINERINIŲ TINKLŲ KORIDORIAMS; 2 - STATINIŲ AUKŠTIS IKI KRAIGO METRAIS 3 - UŽSTATYMO TANKUMAS - SKLYPO UŽSTATYMO PLOTO SANTYKIS SU SKLYPO PLOTU. 4 - UŽSTATYMO INTENSIVUMAS - STATINIŲ BENDRO PLOTO SANTYKIS SU SKLYPO PLOTU.		GATVĖS VAŽIUOJAMOJI DALIS, AKLIGATVIS, PRIVAŽIAVIMAI
			ESAMAS LAUKO KELIUKAS
			ESAMI TAKAI
			ESAMA VEJA
N M	N - SKLYPO NUMERIS (pagal ekspliciaciją) M - SKLYPO PLOTAS (kv.m)		SKLYPO DALIS NUMATOMA ATIDUOTI VISUOMENĖS POREIKIAMS (GATVĖS STATYBAI)
			ESAMA VANDENTIEKIO APSAUGOS ZONA
	DETALIOJO PLANO GALIOJIMO RIBA		ESAMA ELEKTORS ORO LINIJOS APSAUGOS ZONA
	REGISTRUOTOS SKLYPO RIBOS		ESAMI IR NUMATOMI (VAŽIAVIMAI SKLYPI
	PLANUOJAMOS (NAUJAI FORMUOJAMŲ) SKLYPŲ RIBOS		EISMO KRYPTIS
	GATVĖS RAUDONOSIOS LINIJOS		ŽEMĖS SKLYPŲ RIBŲ POSŪKIO KAMPAI (TAŠKAI) IR JŲ NUMERACIJA
	GATVĖS AŠINĖ LINIJA		REKOMENDUOJAMA ŠIUKŠLIŲ KONTEINERIŲ PASTATYMO VIETA
	UŽSTATYMO RIBA		
	GALIMA STATYBOS VIETA		
	GALIMA PASTATŲ STATYBOS VIETA		
G1	GYVENAMOSIOS PASKIRTIES TERITORIJA (G1)		
I1, I2	INFRASTRUKTŪROS TERITORIJA (I1, I2)		
B3	BENDRO NAUDOJIMO TERITORIJA (B3)		

2 210100360108 KS94

2 210100360198 KS94



PATVIRTINTA
Klaipėdos miesto savivaldybės administracijos direktoriaus
2008 m. gruodžio 11 d. įsakymu Nr. AD1-2415

ATESTATO NR. 20097	PROJEKTAVIMO FIRMA, UAB "A 115"	ŽEMĖS SKLYPO NR. 144-2 BUVUSIAME BARŠKIŲ KAIME (KAD. NR.2101/0036:158) DETALUSIS PLANAS	LAI 0
1512, 950 PV, ARCH.	S. PLUNGĖ	TERITORIJOS TVARKYMO IR NAUDOJIMO REŽIMŲ BRĖŽINYS M 1:1000	LAI 0
929 ARCH.	V. JANULIS		LAI 0
942 ARCH.	G. ČIČIURKA		LAI 0
ARCH.	L. SUTKŪTE		LAI 0
		17.06 - DP	LAPAS 1