


Zemės sklypo išdėstymo schema

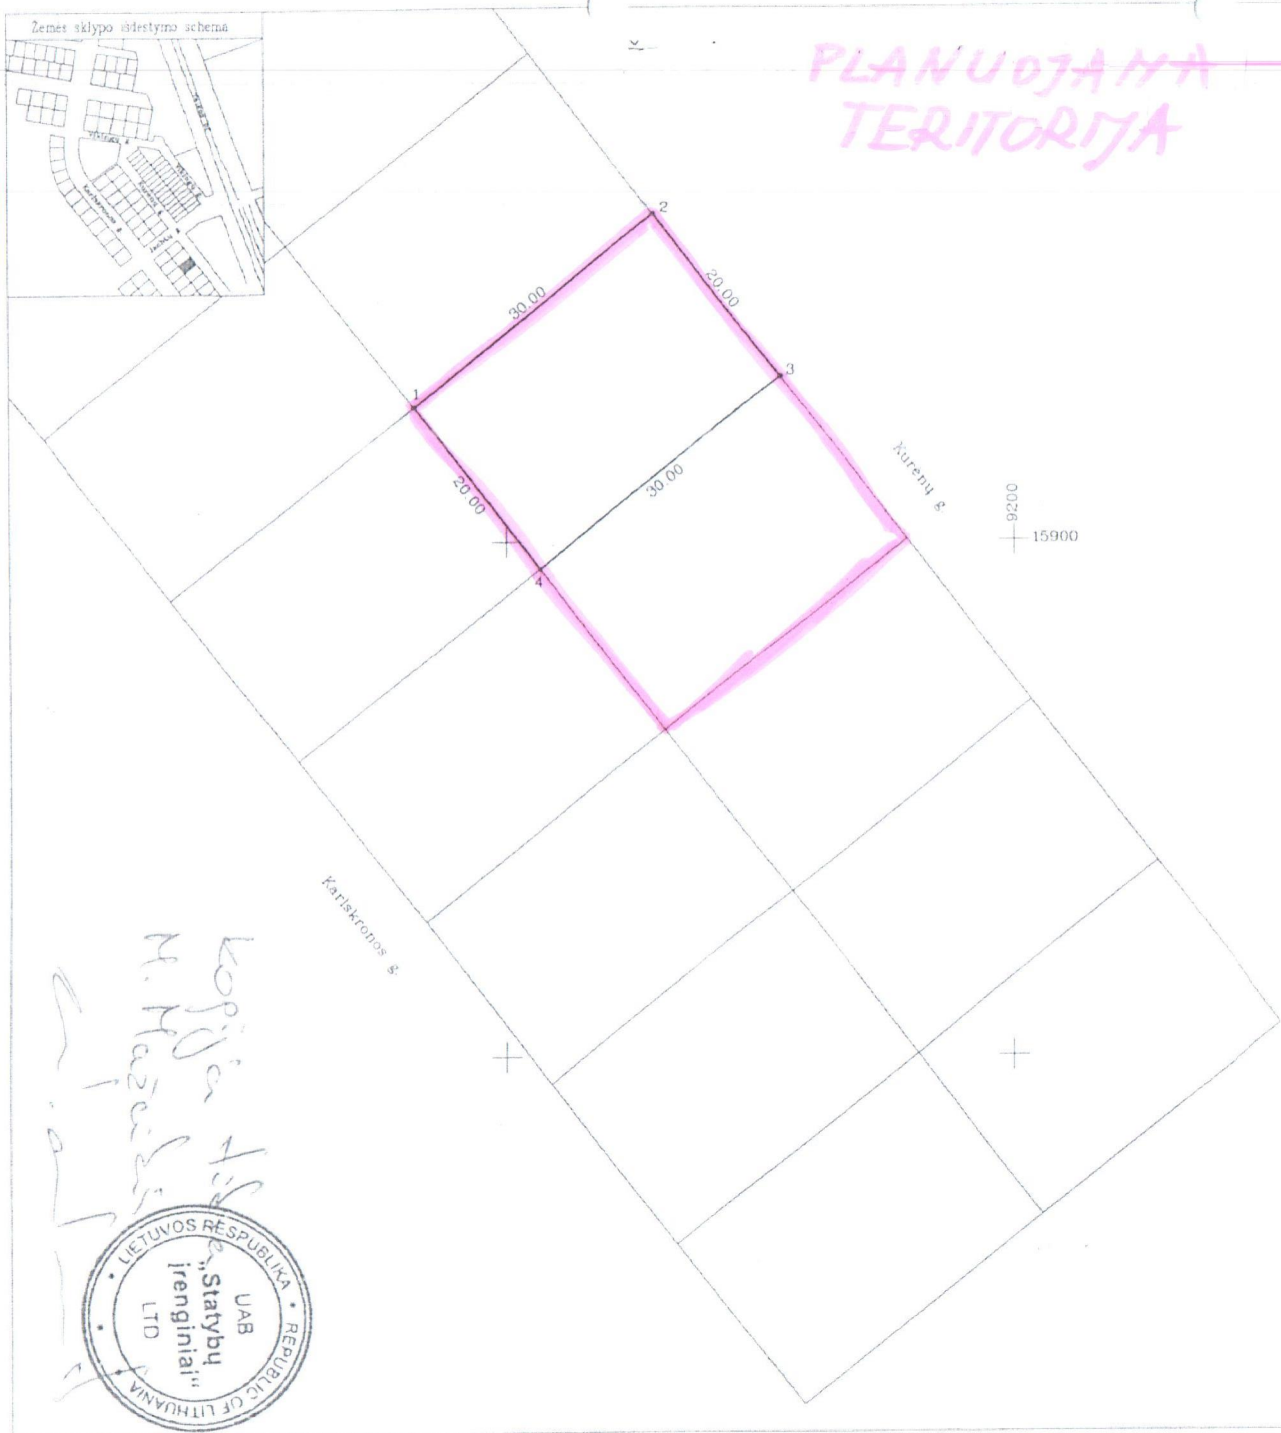

# PLANUOJAMA TERITORIJA



Kadastro	vieta	Klaipėda	blokas	sklypas
Zemės sklypo kadastro Nr.		2 1 0 1 0 0 0 8 0 3 6 3		

Gatvė, namo Nr.	Kurėnų g. 22
Kaimas (miestelis)	
Seniūnija	
Miestas	Klaipėda
Apkritis	Klaipėdos

Gretimybė	Gretimo žemės sklypo kadastro Nr.	Pastabos
1-2	210100080358	
2-3		Kurėnų g.
3-4		Kurėnų 24
4-1		Kariskronos 47

SKLYPO RIBŲ PAŽŪMŲ PLANAS  
210100080358  
va. sklypo ribų pažymėjimas  
Gila A. J.  
2005 m. 10 14

Su paženkintomis vietovėse žemės sklypo ribomis, aprašytais 2005 m. rugpjūčio mėn. 02 d. žemės sklypo paženklinimo-parodymo akte, ir nustatyti plotu sutinku žemės savininkas (naudotojas)

**LEONAS DOBREVICIUS DAUKUS**  
(vardas, pavardė) (parašas) (data)

Klaipėdos... apskrities viršininko administracijos žemės tvarkymo departamento  
Klaipėdos... miesto žemėtvarkos skyrius  
Patikrinęs vyr. geodezininkas R. Jokubaitienė 2005.09.26  
Suderino skyriaus vedėjas S. Mačiulskis (data)

Kopija  
M. H. H. H.  
UAB "Statybų inžinieriai" LTD  
LIETUVOS RESPUBLIKA  
REPUBLIC OF LITHUANIA

KORPORACIJA MATININKAI Licenzija Nr. 33G-180. Išduota 2003 01 20		Klaipėdos	
Pareigos	Parašas	Vardas, pavardė	Data
Sk. viršininkas	[Parašas]	Armuoldas Jonikas	2005.08.05
Grupės vadovas	[Parašas]	Gintaras Pirantas	2005.08.05
Vykdytojas	[Parašas]	Gintaras Pirantas	2005.08.05