PATVIRTINTA
Klaipėdos miesto savivaldybės
administracijos direktoriaus
2018-04-04 d. įsakymu Nr. AD1-817
DOKUMENTŲ VALDYMO SISTEMA
KLAIPĖDOS MIESTO SAVIVALDYBĖS ADMINISTRACIJA

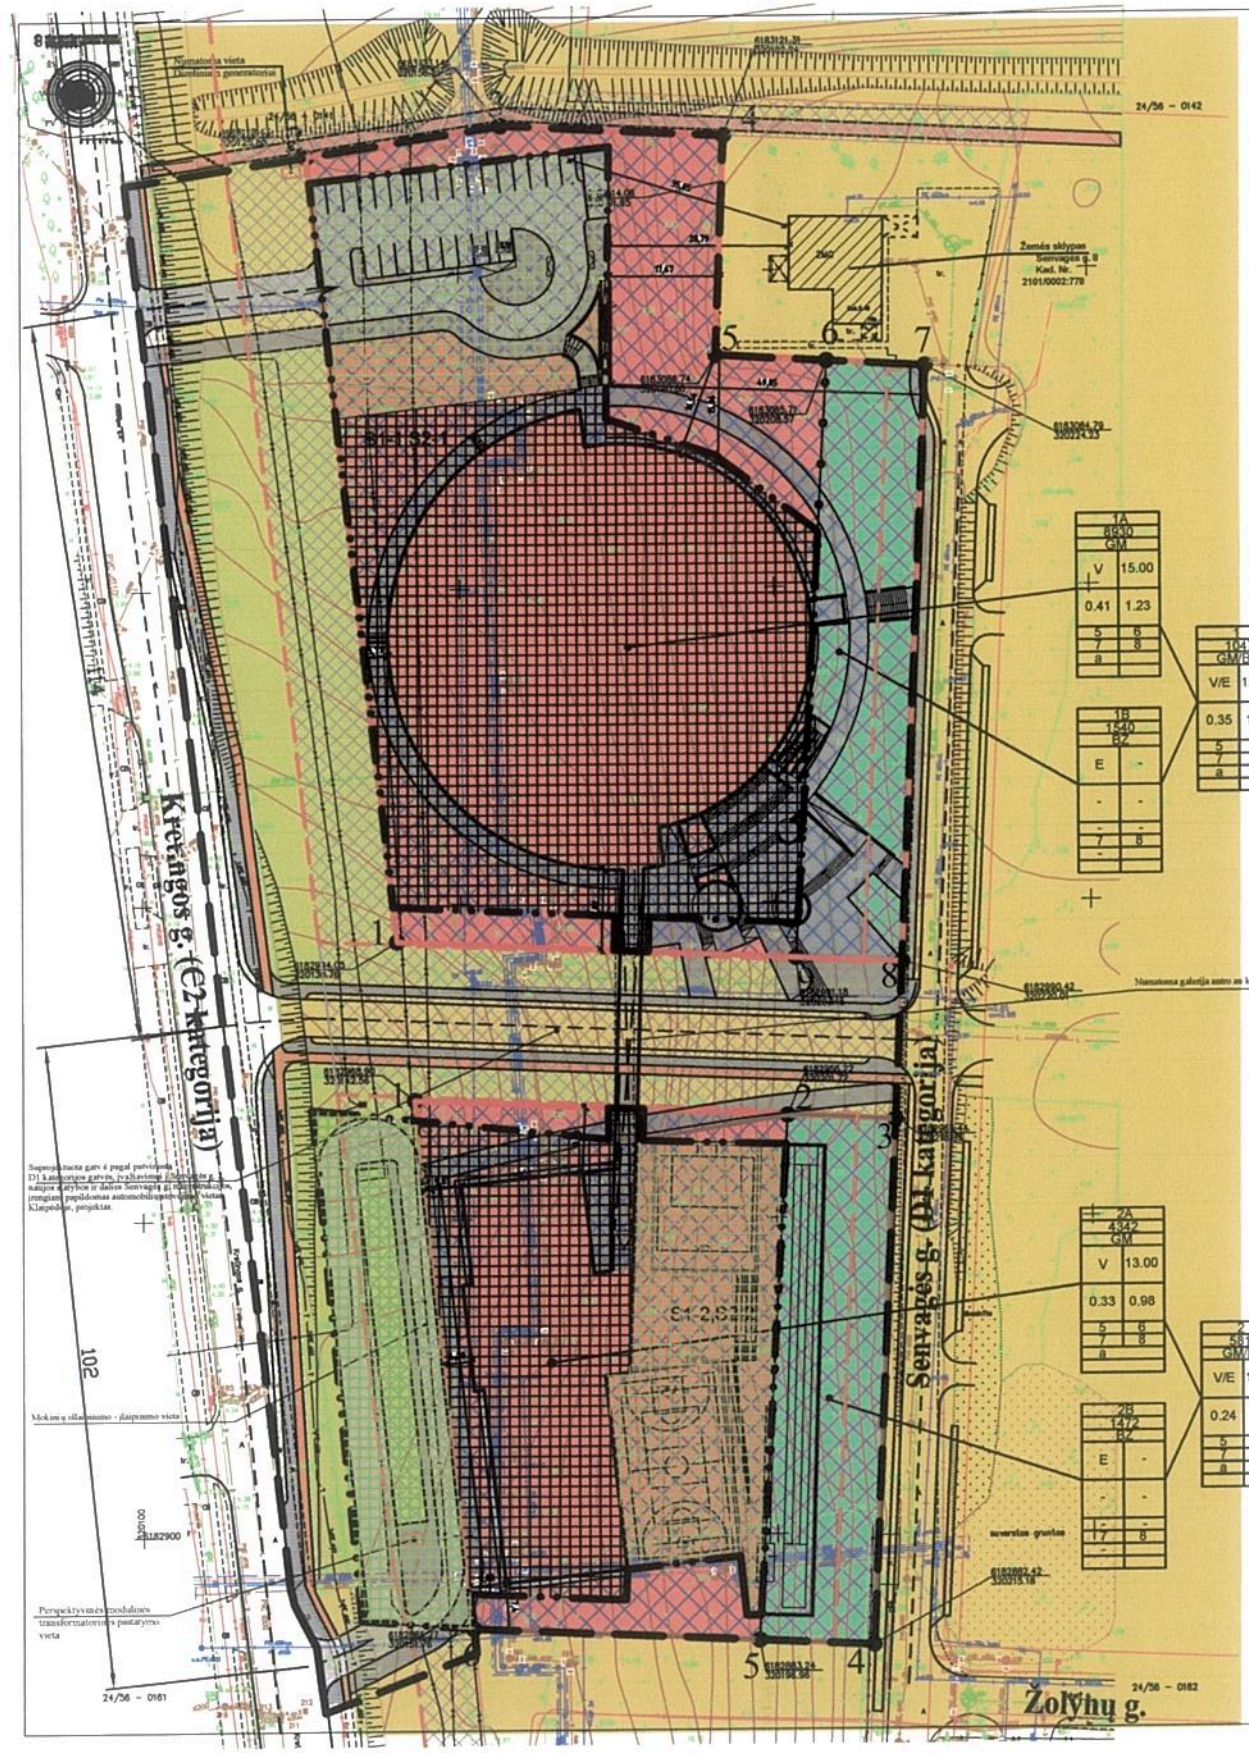

SUTARTINIAI ŽYMĖJIMAI

- PLANUOJAMOS TERITORIJOS RIBA
- ESAMOS PLANUOJAMOS SKLYPŲ RIBOS
- ESAMOS GRETIMŲ SKLYPŲ RIBOS
- SKIRTINGŲ REŽIMŲ ZONA
- STATYBOS RIBA
- STATYBOS ZONA (teritorija,kurioje statomi pastatai, statiniai)
- STATYBOS ZONA (teritorija,kurioje statomos inžinerinės statinsi, statinių aukštingumas - 0)
- V — KITOS PASKIRTIES ŽEMĖ, VISUOMENINĖS PASKIRTIES TERITORIJOS
- E — KITOS PASKIRTIES ŽEMĖ, ATSKIRŲJŲ ŽELDYNŲ TERITORIJOS
- GYVENAMOJI TERITORIJA
- NUMATOMOS AUTOMOBILIŲ STOVĖJIMO AIKŠTELĖ
- GATVĖS RAUDONOJI LINIJA C2 kategorija - 20 m D1 kategorija - 12 m
- ĮVAŽIAVIMAS | SKLYPĄ
- IŠĖJIMAI | PASTATUS
- S1-1,S1-2 — SERVITUTŲ ZONA 206,207,208
- S2-1,S2-2 — SERVITUTŲ ZONA 215
- SUSISIEKIMO IR INŽINERINIŲ TINKLŲ KORIDORIŲ RIBOS
- NUMATOMO PASTATO KONTŪRAS
- ESAMAS PASTATAS
- ESAMOS IR NUMATOMOS GATVĖS, PRIVAŽIAVIMAI
- DVIRAČIŲ TAKAS
- GATVĖS VIDURIO LINIJA
- TRINKELĖS
- VEJA
- PROJEKTUOJAMA ATLIEKŲ KONTEINERIŲ AIKŠTELĖS VIETA
- 6● — ŽEMĖS SKLYPŲ RIBŲ POSŪKIO KAMPAI (TAŠKAI) IR JŲ NUMERIACIJA

DETALIOJO PLANO TERITORIJOS TVARKYMO REŽIMO PAGRINDINIŲ SPRENDINIŲ APRAŠOMOJI LENTELĖ

SKLYPO NR.	SKLYPO DALIES NR.	SKLYPO (JO DALIES) PLOTAS m²	PRIVALOMIEJI REIKALAVIMAI: TERITORIJOS NAUDOJIMO TIPAS	ŽEMĖS NAUDOJIMO PASKIRTIS	ŽEMĖS NAUDOJIMO BŪDAI	LEISTINAS PASTATŲ AUKŠTIS: NUO ŽEMĖS PAVIRŠIAUS, M	ALTITUDĖ, M	UŽSTATYMO TANKIS %	UŽSTATYMO INTENSYVUMAS	UŽSTATYMO TIPAS	GALIMI ŽEMĖS SKLYPIŲ DYDŽIAI: MAŽIAUSIAS m²	DIDŽIAUSIS m²	PRIKLAUSOMŲ ŽELDYNŲJŲ IR ŽELDINIŲ TERITORIJOS DALIS %	PAPILDOMI TERITORIJOS NAUDOJIMO REGLAMENTAI: STATINIŲ AUKŠTŲ SKAIČIUS (NUO-IKI)	STATINIŲ PASKIRTYS	SERVITUTŲ ZONOS	SPECIALIOSIOS ZONOS IR MIŠRO NAUDOJIMO SĄLYGOS
1	-	10470	MIŠRI GYVENAMOJI TERITORIJA (GM) BENDRO NAUDOJIMO ERDVIŲ ŽELDINIŲ TERITORIJA (BZ)	KITOS PASKIRTIES ŽEMĖ	VISUOMENINĖS PASKIRTIES TERITORIJOS (V) ATSKIRŲJŲ ŽELDYNŲ TERITORIJOS (E)	15	+24.00	0.35 (35%)	1.05(105%)	ATSKIRAI STOVINTYS PASTATAI	1047	10470	40%	3 AUKŠTAI	VISUOMENINĖS PASKIRTIES (žemės sklypas skirtas mokslo paskirties pastatams)	215 - KELIO SERVITUTAS - teisė važiuoti transporto priemonėmis, naudotis pėsčiąjį taku. (tarnaujantis daiktas)- 6965m² 206, 207, 208 - SERVITUTAS - teisė tiesti, eksploatuoti ir naudoti požemines, antžemines komunikacijas (tarnaujantis daiktas)- 6965m²	1.- Ryšių linijų apsaugos zona - 0.0096 ha VI - Elektros linijų apsaugos zona - 0.0007 ha IX - Dujotiekio linijų apsaugos zona - 0.0494 ha XLVIII - Šilumos ir karšto vandens tiekimo tinklų apsaugos zonos - 0.1428 ha XLIX - Vandentiekio, lietaus ir tekamųjų kanalizacijos tinklų ir įrenginių apsaugos zonos - 0.0191 ha XXVII - Saugotini želdiniai (medžiai ir krūmai), augantys ne mažiau kaip paskirties žemėje - 0.7195 ha
	1A	8930	MIŠRI GYVENAMOJI TERITORIJA (GM)	KITOS PASKIRTIES ŽEMĖ	VISUOMENINĖS PASKIRTIES TERITORIJOS (V)	15	+24.00	0.41 (41%)	1.23(123%)	ATSKIRAI STOVINTYS PASTATAI	-	-	40%	3 AUKŠTAI	VISUOMENINĖS PASKIRTIES (žemės sklypas skirtas mokslo paskirties pastatams)	215 - KELIO SERVITUTAS - teisė važiuoti transporto priemonėmis, naudotis pėsčiąjį taku. (tarnaujantis daiktas)- 5325m² 206, 207, 208 - SERVITUTAS - teisė tiesti, eksploatuoti ir naudoti požemines, antžemines komunikacijas (tarnaujantis daiktas)- 5325m²	1.- Ryšių linijų apsaugos zona - 0.0096 ha VI - Elektros linijų apsaugos zona - 0.0007 ha IX - Dujotiekio linijų apsaugos zona - 0.0494 ha XLVIII - Šilumos ir karšto vandens tiekimo tinklų apsaugos zonos - 0.1428 ha XLIX - Vandentiekio, lietaus ir tekamųjų kanalizacijos tinklų ir įrenginių apsaugos zonos - 0.0191 ha XXVII - Saugotini želdiniai (medžiai ir krūmai), augantys ne mažiau kaip paskirties žemėje - 0.7195 ha
	1B	1540	BENDRO NAUDOJIMO ERDVIŲ ŽELDINIŲ TERITORIJA (BZ)	KITOS PASKIRTIES ŽEMĖ	ATSKIRŲJŲ ŽELDYNŲ TERITORIJOS (E)	-	-	-	-	-	-	-	-	-	-	215 - KELIO SERVITUTAS - teisė važiuoti transporto priemonėmis, naudotis pėsčiąjį taku. (tarnaujantis daiktas)- 1540m² 206, 207, 208 - SERVITUTAS - teisė tiesti, eksploatuoti ir naudoti požemines, antžemines komunikacijas (tarnaujantis daiktas)- 1540m²	1.- Ryšių linijų apsaugos zona - 0.0096 ha VI - Elektros linijų apsaugos zona - 0.0007 ha IX - Dujotiekio linijų apsaugos zona - 0.0494 ha XLVIII - Šilumos ir karšto vandens tiekimo tinklų apsaugos zonos - 0.1428 ha XLIX - Vandentiekio, lietaus ir tekamųjų kanalizacijos tinklų ir įrenginių apsaugos zonos - 0.0191 ha XXVII - Saugotini želdiniai (medžiai ir krūmai), augantys ne mažiau kaip paskirties žemėje - 0.7195 ha
2	-	5814	MIŠRI GYVENAMOJI TERITORIJA (GM) BENDRO NAUDOJIMO ERDVIŲ ŽELDINIŲ TERITORIJA (BZ)	KITOS PASKIRTIES ŽEMĖ	VISUOMENINĖS PASKIRTIES TERITORIJOS (V) ATSKIRŲJŲ ŽELDYNŲ TERITORIJOS (E)	13	+23.50	0.24 (24%)	0.73(73%)	ATSKIRAI STOVINTYS PASTATAI	5814	5814	40%	3 AUKŠTAI	VISUOMENINĖS PASKIRTIES (žemės sklypas skirtas mokslo paskirties pastatams)	215 - KELIO SERVITUTAS - teisė važiuoti transporto priemonėmis, naudotis pėsčiąjį taku. (tarnaujantis daiktas)- 4464m² 206, 207, 208 - SERVITUTAS - teisė tiesti, eksploatuoti ir naudoti požemines, antžemines komunikacijas (tarnaujantis daiktas)- 4464m²	1.- Ryšių linijų apsaugos zona - 0.0004 ha VI - Elektros linijų apsaugos zona - 0.0216 ha IX - Dujotiekio linijų apsaugos zona - 0.0036 ha XLVIII - Šilumos ir karšto vandens tiekimo tinklų apsaug. os zonos - 0.1488 ha XLIX - Vandentiekio, lietaus ir tekamųjų kanalizacijos tinklų ir įrenginių apsaugos zonos - 0.0154 ha XXVII - Saugotini želdiniai (medžiai ir krūmai), augantys ne mažiau kaip paskirties žemėje - 0.2624 ha
	2A	4342	MIŠRI GYVENAMOJI TERITORIJA (GM)	KITOS PASKIRTIES ŽEMĖ	VISUOMENINĖS PASKIRTIES TERITORIJOS (V)	13	+23.50	0.33 (33%)	0.98 (98%)	ATSKIRAI STOVINTYS PASTATAI	-	-	40%	3 AUKŠTAI	VISUOMENINĖS PASKIRTIES (žemės sklypas skirtas mokslo paskirties pastatams)	215 - KELIO SERVITUTAS - teisė važiuoti transporto priemonėmis, naudotis pėsčiąjį taku. (tarnaujantis daiktas)- 3012m² 206, 207, 208 - SERVITUTAS - teisė tiesti, eksploatuoti ir naudoti požemines, antžemines komunikacijas (tarnaujantis daiktas)- 3012m²	1.- Ryšių linijų apsaugos zona - 0.0004 ha VI - Elektros linijų apsaugos zona - 0.0216 ha IX - Dujotiekio linijų apsaugos zona - 0.0036 ha XLVIII - Šilumos ir karšto vandens tiekimo tinklų apsaug. os zonos - 0.1488 ha XLIX - Vandentiekio, lietaus ir tekamųjų kanalizacijos tinklų ir įrenginių apsaugos zonos - 0.0154 ha XXVII - Saugotini želdiniai (medžiai ir krūmai), augantys ne mažiau kaip paskirties žemėje - 0.2624 ha
	2B	1472	BENDRO NAUDOJIMO ERDVIŲ ŽELDINIŲ TERITORIJA (BZ)	KITOS PASKIRTIES ŽEMĖ	ATSKIRŲJŲ ŽELDYNŲ TERITORIJOS (E)	-	-	-	-	-	-	-	-	-	-	215 - KELIO SERVITUTAS - teisė važiuoti transporto priemonėmis, naudotis pėsčiąjį taku. (tarnaujantis daiktas)- 1472m² 206, 207, 208 - SERVITUTAS - teisė tiesti, eksploatuoti ir naudoti požemines, antžemines komunikacijas (tarnaujantis daiktas)- 1472m²	1.- Ryšių linijų apsaugos zona - 0.0004 ha VI - Elektros linijų apsaugos zona - 0.0216 ha IX - Dujotiekio linijų apsaugos zona - 0.0036 ha XLVIII - Šilumos ir karšto vandens tiekimo tinklų apsaug. os zonos - 0.1488 ha XLIX - Vandentiekio, lietaus ir tekamųjų kanalizacijos tinklų ir įrenginių apsaugos zonos - 0.0154 ha XXVII - Saugotini želdiniai (medžiai ir krūmai), augantys ne mažiau kaip paskirties žemėje - 0.2624 ha

Pastaba: Tarp planuojamų sklypų Nr. 1 ir Nr. 2, virš suprojektuotos gatvės (pagal patvirtintą D1 kategorijos gatvės, važiavimui į Senvagės g. 3, naujos statybos ir dalies Senvagės g. rekonstrukcijos, įvertinant papildomas automobilių stovėjimo vietas, Klaipėdoje, projektas) numatoma galerijos vieta antro aukšto lygyje. Plotas 120 m²

TERITORIJOS NAUDOJIMO REGLAMENTAS

N	
1	2
3	4
5	6
7	8
a	

PRIVALOMIEJI TERITORIJOS NAUDOJIMO REGLAMENTO REIKALAVIMAI:
N - ŽEMĖS SKLYPO EILĖS NR.;
M - ŽEMĖS SKLYPO PLOTAS m²;
T - KONKRETUS TERITORIJOS NAUDOJIMO TIPAS;
1 - GALIMI ŽEMĖS NAUDOJIMO BŪDAI;
2 - LEISTINAS PASTATŲ AUKŠTIS (metrais);
3 - LEISTINAS ŽEMĖS SKLYPO UŽSTATYMO TANKIS;
4 - LEISTINAS ŽEMĖS SKLYPO UŽSTATYMO INTENSYVUMAS;
5 - STATINIŲ STATYBOS ZONA (ŽYMIMA GRAFIŠKAI);
6 - UŽSTATYMO TIPAS (ĮRAŠOMAS TEKSTINIU APIBŪDINIMU IR GRAFIŠKAI - STATYBOS ZONA, STATYBOS RIBA AR LINIJA);
7 - SERVITUTAI (ŽYMIMA GRAFIŠKAI AR APRAŠOMA AIŠKINAMAJAME RAŠTE);
8 - SUSITEKIMO SISTEMOS ORGANIZAVIMAS (ŽYMIMA GRAFIŠKAI AR APRAŠOMA AIŠKINAMAJAME RAŠTE);
a - TERITORIJOS (ŽEMĖS SKLYPO) APŽELDINIMAS (PROCENTAIS).

GM- MIŠRI GYVENAMOJI TERITORIJA;
BZ - BENDRO NAUDOJIMO ERDVIŲ ŽELDINIŲ TERITORIJA;
1 - KITOS PASKIRTIES ŽEMĖ, VISUOMENINĖS PASKIRTIES TERITORIJOS, ATSKIRŲJŲ ŽELDYNŲ TERITORIJOS;
2 - LEISTINAS PASTATŲ AUKŠTIS (skaičiuojamas statinio statybos zonoje, metrais nuo žemės sklypo paviršiaus vidutinės altitudės iki pastato stogo ar statinio konstrukcijos aukščiausio taško);
3 - LEISTINAS ŽEMĖS SKLYPO UŽSTATYMO TANKIS;
4 - LEISTINAS ŽEMĖS SKLYPO UŽSTATYMO INTENSYVUMAS;
5 - STATINIŲ STATYBOS ZONA (skirstoti sutartinius ženklus);
6 - UŽSTATYMO TIPAS (skaičiuojamas tekstiniu apibūdinimu ir grafiškai - statybos zona, statybos riba ar linija) (skirstoti sutartinius ženklus);
7 - SERVITUTAI (skaičiuojas tekstiniu apibūdinimu ir grafiškai);
8 - SUSITEKIMO SISTEMOS ORGANIZAVIMAS
a - TERITORIJOS (ŽEMĖS SKLYPO) APŽELDINIMAS (PROCENTAIS)

Pastaba: servitutu ribos sutampa su susisiekimo ir inžinerinių tinklų koridorių ribomis.

REMIANTIS PATVIRTINTOMIS SĄLYGOMIS DETALIAJAM PLANUI RENGTI BEI PLANUOJAMOJE TERITORIJOJE GALIOJANČIAIS PLANAVIMO DOKUMENTAIS, NORMATYVINIAIS TEISĖS AKTAIS IR KITA SURINKTA GRAFINE BEI JURININE MEDŽIAGA NUATATOMI ŠIE DETALIOJO PLANO SPRENDINIAI:

Teritorijos planavimo tikslai, uždaviniai, naudojimo reglamentai

Pagrindiniai sprendimai aprašomi teritorijos reglamentų lentelėje

Rengiamu detaliuoju planu koreguojami parengtis (galiojančio) "Žemės sklypo Kretingos g. 78, Klaipėdoje ir jo gretimybių" detaliojo plano sprendiniai. Detaliojo plano tikslai - nekeičiant pagrindinės Žemės naudojimo paskirties, būdo ir nepažeidžiant įstatymų ir kitų teisės aktų reikalavimų, nekilnojamo turto kompleksinio ir specialiojo teritorijų planavimo dokumentų sprendinių,patikslinti teritorijos naudojimo reglamentus (leistiną žemės sklypų užstatymo tankumą, intensyvumą, pastatų aukštį, statybos ribą, zoną, susisiekimo sistemos organizavimą, esant poreikiui nustatyti servitutus),nustatyti papildomus suplanuotos teritorijos naudojimo reglamentus(jei nenustatyti).

Sklypo Nr. 1, kuris plotas 10470 m². Žemės naudojimo paskirtis - kita. Planuojamą sklypą sudaro dvi dalys - 1A ir 1B.

Sklypo dalis 1A, kurio plotas - 8930 m², naudojimo būdas - visuomeninės paskirties teritorijos (V). Sklypo dalies užstatymo tankumas - 0.41, užstatymo intensyvumas - 1.23. Statinių aukštis - ne daugiau kaip 15.00 m nuo žemės paviršiaus, vidutinės žemės sklypo altitudės.

Sklypo dalis 1B, kurio plotas - 1540 m², naudojimo b ūdas - Atskirųjų želdynų teritorijos (E). Kiti reglamentai nenustatomi.

Bendras planuojamo sklypo Nr. 1 užstatymo tankumas - 0.35, užstatymo intensyvumas - 1.05. Statinių aukštis - ne daugiau kaip 15.00 m nuo žemės paviršiaus, vidutinės žemės sklypo altitudės.

Sklypo Nr. 2, kuris plotas 5814 m². Žemės naudojimo paskirtis - kita. Planuojamą sklypą sudaro dvi dalys - 2A ir 2B.

Sklypo dalis 2A, kurio plotas - 4342 m², naudojimo būdas - visuomeninės paskirties teritorijos (V). Sklypo dalies užstatymo tankumas - 0.33, užstatymo intensyvumas - 0.98. Statinių aukštis - ne daugiau kaip 13.00 m nuo žemės paviršiaus, vidutinės žemės sklypo altitudės.

Sklypo dalis 2B, kurio plotas - 1472 m², naudojimo b ūdas - Atskirųjų želdynų teritorijos (E). Kiti reglamentai nenustatome

Bendras planuojamo sklypo Nr. 2 užstatymo tankumas - 0.24, užstatymo intensyvumas - 0.73. Statinių aukštis - ne daugiau kaip 13.00 m nuo žemės paviršiaus, vidutinės žemės sklypo altitudės.

Tarp sklypo Nr. 1 ir Nr. 2 numatomas tinklų koridoriuje numatomas užstatymas antro aukšto lygyje-galerija. Kuri virš suprojektuotos gatvės jungia numatomą užstatymą , numatomą sklypo Nr.1 ir sklypo Nr. 2. Užstatymo plotas - 120 m².

Inžinerinis tinklai:

Detaliuoju planu numatoma inžinerinius tinklus pregrįsti prie esamų centralizuotų Klaipėdos miesto inžinerinių tinklų. inžinerinių tinklų tiesimo metu nepabloginti esamų gatvių dangos tokybės, pabloginus - atstatyti. Susisiekimo ir inžinerinių tinklų koridorių ribos sutampa su servitutu gabaritinio riborms.

Atliekos:

Atliekas numatoma surinkti sklypo ribose stovenčiuose konteineriuose, tikslaus atliekų konteinerių vietos parodytos brėžinyje.

Šaknistiems:

Planuojama teritorija yra tiesioginėje miesto dalyje (Senvagės g. 4 ir Senvagės g. 6).

Sklypo Nr. 1 tiesioginėje sklypo dalyje projektuojama mokyklos reikmes tenkinanti 26-ių vietų atvira automobilių stovėjimo aikštelė (numatomos dvi vietos neįgaliesiems) į kurią patenkama iš Kretingos gatvės (C2 kategorijos). Įvažiavimas projektuojamas 114.0 m atstumu nuo suprojektuoto privažiavimo, jungiančio Senvagės ir Kretingos gatves. Įvažiavimas ir išvažiavimas į aikštelę projektuojami tik dešinės pusėkiai. Prie numatomos automobilių stovėjimo aikštelės ir patekimui į pastatą projektuojami pėsčiųjų takai.

Sklypo Nr. 2 vakarinėje pusėje prie sklypo už planuojamo sklypo ribų numatoma mokinių išlaipinimo ir įlaipinimo vieta į kurią patenkama iš Kretingos gatvės (C2 kategorijos) Įvažiavimas į išlaipinimo-plaipinimo vietą projektuojamas 102,0 m atstumu nuo pravažiavimo, jungiančio Kretingos ir Senvagės gatves. Įvažiavimas ir išvažiavimas projektuojamas tik dešinės pusėkiai. Prie išlaipinimo ir įlaipinimo vietos numatome pėsčiųjų takai patekimui į pastatą.

Želdiniai:

Planuojama teritorija apsupsai menkaverčiais krūmais, žolaisiais augalais, savaime užsisejusiais medžiais. Kadangi projekte numatoma formuoti naujai sklypą reljefą, dalį medžių patenkančių į statybos zoną ir nusiųja suformuotą reljefą numatoma iškirsti bei vertingesnius iškelti į numatytas sklypuose naujas vietas. Atskiri medžių ar jų grupės , kurie yra pakankamai vertingi numatyta išsaugoti (umulkiau žiūr. Želdynų inventorizacijos brėžinyje). Rytinėje sklypo Nr. 1 dalyje , talia pagrindinio įėjimo numatoma pasodinti naujus ąžuolaukius žiūr.

Želdynų inventorizacijos brėžinį

Vadovaujantis LR AM 2007 12 21 įsakymu Nr. D1-694 "Del Atskirųjų rekreacinės paskirties želdynų plotų normų ir priklausomųjų želdinių normų (plotų) nustatymo tvarkos aprašo patvirtinimu" priklausomųjų želdinių apželdinimo procentas: visuomeninės paskirties objektų teritorijos. Žemės sklypai, skirti šiems mokslo paskirties pastatams: bendrojoi lavinimo mokyklomis - 40%.

Planuojamame ***sklype Nr. 1*** apželdinamas numatomas aplink pastatą. Tai sudaro apie 32 % viso neužstatyto žemės sklypo ploto. Likusioji ši-ių procentų dalis numatoma apželdinant pastato stogą, remiantis LR AM 2017 05 26 įsakymu Nr. D1-453 "Del Atskirųjų rekreacinės paskirties želdynų plotų normų ir priklausomųjų želdinių normų (plotų) nustatymo tvarkos aprašo patvirtinimu "paskaitimo želdynų norma (5.4.1) nurodytame žemės sklype apželdinant stogus ir atliekant sienų ar kitą vertikalųjį želdinimą.

Planuojamame ***sklype Nr. 2*** želdiniai numatomi aplink pastatą. Tai sudaro 40 % viso neužstatyto žemės sklypo ploto.

Planuojamos užsienio valstybės investuotojų teritorijų vertinimui

Planuojamos naujos mokyklos teritorijoj sudaro du sklypas. Sklypas Nr. 1 - 10470,0 m² ploto ir sklypas Nr. 2 5814,0 m² ploto, visa teritorija sudaro 16284,0 m². Planuojama, kad mokyklos talpumas numatoma 650 mokinių.

Minimali neužstatyto sklypo dalis, skirta mokinių poilsiui (žeidžiamos, takams, poilsio aikštelėms apskaičiuojama taip: 650 mok. X 4 = 1200(m²) = 38800,0 m². Mokyklos, planuojamos iki 1000 mokinių, sklype turi būti įvergta ne mažesnė kaip 2000 m² universali aikštelė.

Detaliojo planu nustatoma sklypo NR. 1 neužstatyta sklypo dalis - 10470 m²-3700 m²(sklypo Nr.1 užstatymo plotas) = 6770,0 m² (reikia 3800,0 m²). Sklypo Nr. 2 neužstatyta sklypo dalis yra 5814 m² 1460 m²(sklypo Nr. 2 užstatymo plotas) =4354,0 m². Sklypo Nr. 2 neužstatytoje dalyje įrengiama universali 2000,0m² sporto aikštelė. Sklypą Nr. 2 numatoma aptverti aštuoriue tvora.

Aplinkos kokybe ir higienine būkle, įgyvendinus numatytus sprendinius, atitiks nustatytas normas.

Žemės sklypo ribos parkeltos iš V.Į. "Registrų centras" duomenų bazės

OBJEKTAS		ADRESAS: Senvagės g. 4, 6, Klaipėdos m. sav.	
KOORDINAČIŲ SISTEMA: LKS – 94		AUKŠČIŲ SISTEMA: LAS–07	
Kvalifikacijos pažymėjimo Nr. ZM–M–1493, TOKV–424		PĖSUOTA 2011 06 16	
VARDAS IR PAVARDĖ	PARAŠAS	DATA	
Direktorius Marius Matuolitis		2017 05 17	
Geodezininkas Marius Jukevičius		2017 05 17	A.V.

KVAL. PATV. DOK.NR.		
A958	SAULIUS PLUNGĖ	
A958	SAULIUS PLUNGĖ	
A948	GINTARAS ČIEŽURKA	
A949	VALDAS JANULIS, LAURA ŽVIKIELIENĖ	

A405 PROJEKTŲ VIMO FIRMA

Etapas: DP

Planavimo organizatorius: Klaipėdos miesto savivaldybės administracija
Planavimo iniciatorius: UAB "A405" direktorius S. Plunge

Įsakymu NUO VPO KRETINGOS G. 78, KLAIPĖDOJE, DETALIOJO PLANO, PATVIRTINTO KLAIPĖDOS MIESTO SAVIVALDYBĖS ADMINISTRACIJOS DIREKTORIAUS 2010 M. KOVO 23 D. ĮSAKYMU NR. AD1-455,KOREGUOTAS TERITORIJOS DALY E ĮSIRAŠAS G. 4, 6 IR SENVAGĖS G. 4, 6 BEI ŠALIA JŲ ESANČIOS TERITORIJOS, KURIE DETALIUOJAME PLANE PAŽYMĖTA MR. 1 IR 2.

PAGRINDINIS BRĖŽINYS M 1:500

DP-2017-EB-01	FORMATAS	LAPAS	LAPŲ
	A1	1	1

LAIDA 0