



TERITORIJOS NAUDOJIMO REGLAMENTAS

S1 S1 - servituto numeris; 453 - servituto plotas, m²
453


SUTARTINIAI ŽENKLAI

- PLANUOJAMA TERITORIJA
- ESAMŲ SKLYPŲ RIBOS
- PLANUOJAMŲ SKLYPŲ RIBOS
- GALIMOS SKLYPŲ PADALIJIMO RIBOS
- SUSISIEKIMO IR INŽINERINIŲ TINKLŲ KORIDORIŲ TERITORIJOS (I2)
- VALSTYBINĖS REIKŠMĖS MIŠKAI (pagal Miškų kadastrą)
- PRIKLAUSOMIEJI ŽELDYNAI
- IŠSAUGOMAS MEDIS
- KERTAMAS MEDIS
- STATYBOS RIBA
- STATYBOS ZONA
- SERVITUTO ZONA
- SKIRTINGŲ REGLAMENTŲ RIBA
- GATVIŲ RAUDONOSIOS LINIJOS
- ĮVAŽIAVIMAI / IŠVAŽIAVIMAI SUPROJEKTUOTI PAGAL LABRENCIŠKĖS G., M. JANKAUS G. REKONSTRAVIMO TECHNIŲ-DARBO PROJEKTĄ
- NAIKINAMI ANKSČIAU SUPROJEKTUOTI ĮVAŽIAVIMAI / IŠVAŽIAVIMAI
- VIEŠOJO TRANSPORTO STOTELĖ SUPROJEKTUOTA PAGAL LABRENCIŠKĖS G., M. JANKAUS G. REKONSTRAVIMO TECHNIŲ-DARBO PROJEKTĄ
- ESAMAS PĖSČIŲJŲ-DVIRAČIŲ TAKAS
- PLANUOJAMAS PĖSČIŲJŲ-DVIRAČIŲ TAKAS
- PLANUOJAMA VAIKŲ ŽAIDIMO AIKŠTELĖ
- PLANUOJAMA SPORTO AIKŠTELĖ, LAUKO TRENIRUOKLIAI
- SIŪLOMA NAIKINTI ORINĖ 10 kV ELEKTROS LINIJA
- PLANUOJAMAS 10 kV ELEKTROS KABELIS
- PLANUOJAMAS 0,4 kV ELEKTROS KABELIS
- PLANUOJAMAS APŠVIETIMO KABELIS
- ESAMA ELEKTROS 10/0,4 kV TRANSFORMATORINĖ
- PLANUOJAMA ELEKTROS 10/0,4 kV TRANSFORMATORINĖ
- PLANUOJAMI RYŠIŲ KABELIAI
- PLANUOJAMI VANDENTIEKIO TINKLAI
- PLANUOJAMI GAISRINIAI HIDRANTAI
- PLANUOJAMI BUITINIŲ NUOTEKŲ TINKLAI
- PLANUOJAMI SLĖGINIAI BUITINIŲ NUOTEKŲ TINKLAI
- PLANUOJAMA BUITINIŲ NUOTEKŲ SIURBLINĖ
- PLANUOJAMI PAVIRŠINIO (LIETAUS) NUOTEKŲ SURINKIMO TINKLAI
- PLANUOJAMI DUJOTIEKIO TINKLAI
- PLANUOJAMA POŽEMINIŲ/PUSIAU POŽEMINIŲ KONTEINERIŲ AIKŠTELĖ IR 10 M. APSAUGOS ZONA

Atestato Nr.	UAB PLENTPROJEKTAS		Teritorijos prie Labrenčiškų ir Medelyno, Klaipėdoje, detaliojo plano, patvirtinto Klaipėdos miesto savivaldybės tarybos 2005 m. gruodžio 22 d. sprendimu Nr. T2-417, korektūra suplanuotos teritorijos dalyje, kuri detalizujame plane pažymėta Nr. 5 ir 8		
4954	PV	G.Zimnickienė	2018	Laida	
A722	Inž.	A.Petruškevičius	2018		0
Etapas	Planavimo organizatorius: Klaipėdos miesto savivaldybės administracijos direktorius			SUVESTINIS INŽINERINIŲ TINKLŲ BRĖŽINYS M 1:1000	Lapų
DP				DP-0329-2	1 2

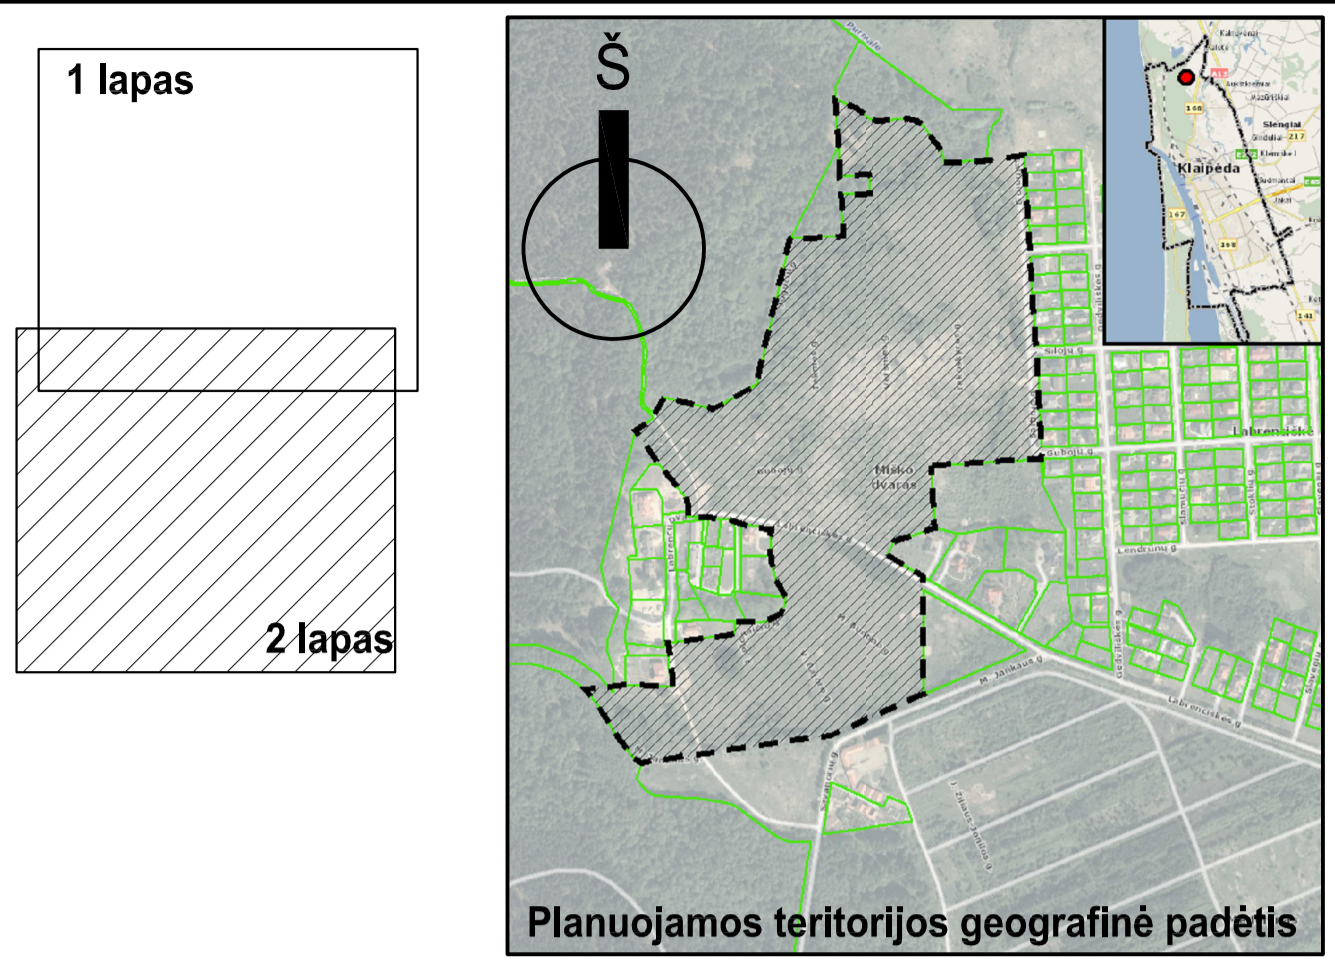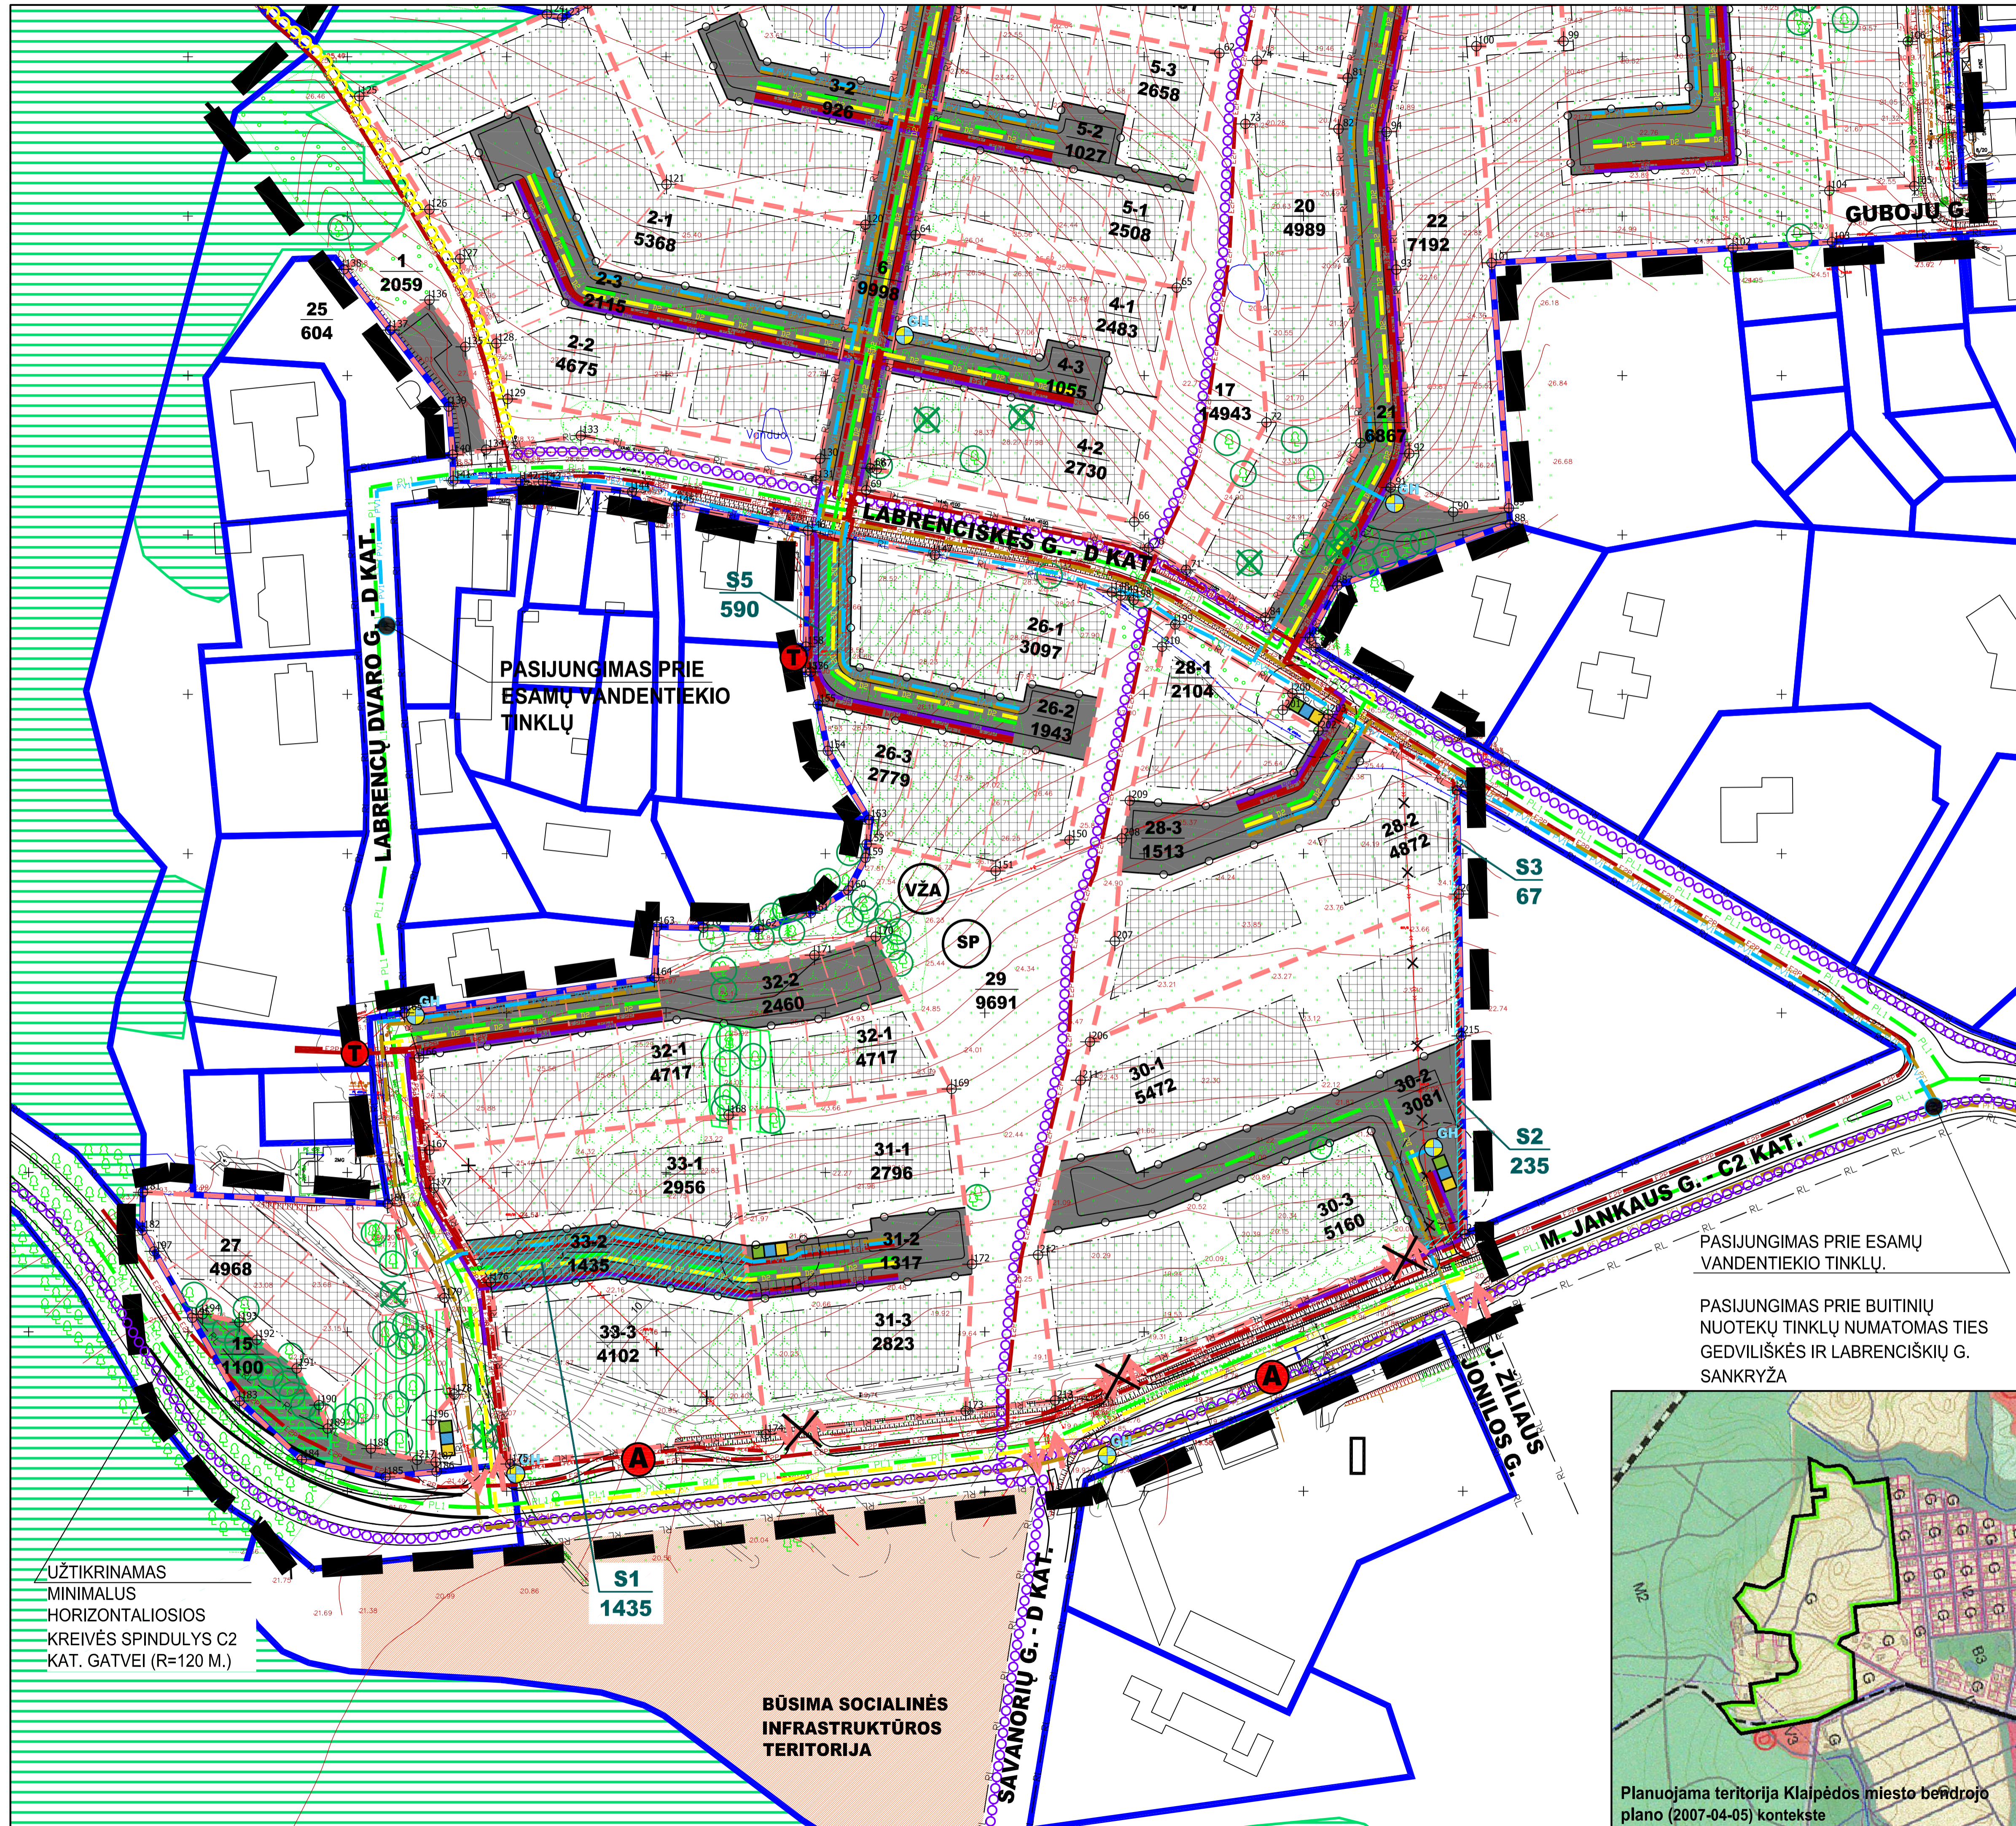

- 1 lapas**
- 2 lapas**
- TERITORIJOS NAUDOJIMO REGLAMENTAS**
- S1 453** S1 - servituto numeris; 453 - servituto plotas, m²
- SUTARTINIAI ŽENKLAI**
- PLANUOJAMA TERITORIJA
 - ESAMŲ SKLYPŲ RIBOS
 - PLANUOJAMŲ SKLYPŲ RIBOS
 - GALIMOS SKLYPŲ PADALIJIMO RIBOS
 - SUSISIEKIMO IR INŽINERINIŲ TINKLŲ KORIDORIŲ TERITORIJOS (I2)
 - VALSTYBINĖS REIKŠMĖS MIŠKAI (pagal Miškų kadastrą)
 - PRIKLAUSOMIEJI ŽELDINIAI
 - IŠSAUGOMAS MEDIS
 - KERTAMAS MEDIS
 - STATYBOS RIBA
 - STATYBOS ZONA
 - SERVITUTO ZONA
 - SKIRTINGŲ REGLAMENTŲ RIBA
 - GATVIŲ RAUDONOSIOS LINIJOS
 - ĮVAŽIAVIMAI / IŠVAŽIAVIMAI SUPROJEKTUOTI PAGAL LABRENCIŠKĖS G., M. JANKAUS G. REKONSTRAVIMO TECHINIŲ-DARBO PROJEKTĄ
 - NAIKINAMI ANKŠČIAU SUPROJEKTUOTI ĮVAŽIAVIMAI / IŠVAŽIAVIMAI
 - VIEŠOJO TRANSPORTO STOTELĖ SUPROJEKTUOTA PAGAL LABRENCIŠKĖS G., M. JANKAUS G. REKONSTRAVIMO TECHINIŲ-DARBO PROJEKTĄ
 - ESAMAS PĖSČIŲJŲ-DVIRAČIŲ TAKAS
 - PLANUOJAMAS PĖSČIŲJŲ-DVIRAČIŲ TAKAS
 - PLANUOJAMA VAIKŲ ŽAIDIMO AIKŠTELĖ
 - PLANUOJAMA SPORTO AIKŠTELĖ, LAUKO TRENIRUOKLIAI
 - SIŪLOMA NAIKINTI ORINĖ 10 KV ELEKTROS LINIJA
 - PLANUOJAMAS 10 KV ELEKTROS KABELIS
 - PLANUOJAMAS 0,4 KV ELEKTROS KABELIS
 - PLANUOJAMAS APŠVIETIMO KABELIS
 - ESAMA ELEKTROS 10/0,4 KV TRANSFORMATORINĖ
 - PLANUOJAMA ELEKTROS 10/0,4 KV TRANSFORMATORINĖ
 - PLANUOJAMI RYŠIŲ KABELIAI
 - PLANUOJAMI VANDENTIEKIO TINKLAI
 - PLANUOJAMI GAISRIŲNIAI HIDRANTAI
 - PLANUOJAMI BUITINIŲ NUOTEKŲ TINKLAI
 - PLANUOJAMI SLĖGINIAI BUITINIŲ NUOTEKŲ TINKLAI
 - PLANUOJAMA BUITINIŲ NUOTEKŲ SIURBLINĖ
 - PLANUOJAMI PAVIRŠINIO (LIETAUS) NUOTEKŲ SURINKIMO TINKLAI
 - PLANUOJAMI DUJOTIEKIO TINKLAI
 - PLANUOJAMA POŽEMINIŲ/PUSIAU POŽEMINIŲ KONTEINERIŲ AIKŠTELĖ IR 10 M. APSAUGOS ZONA

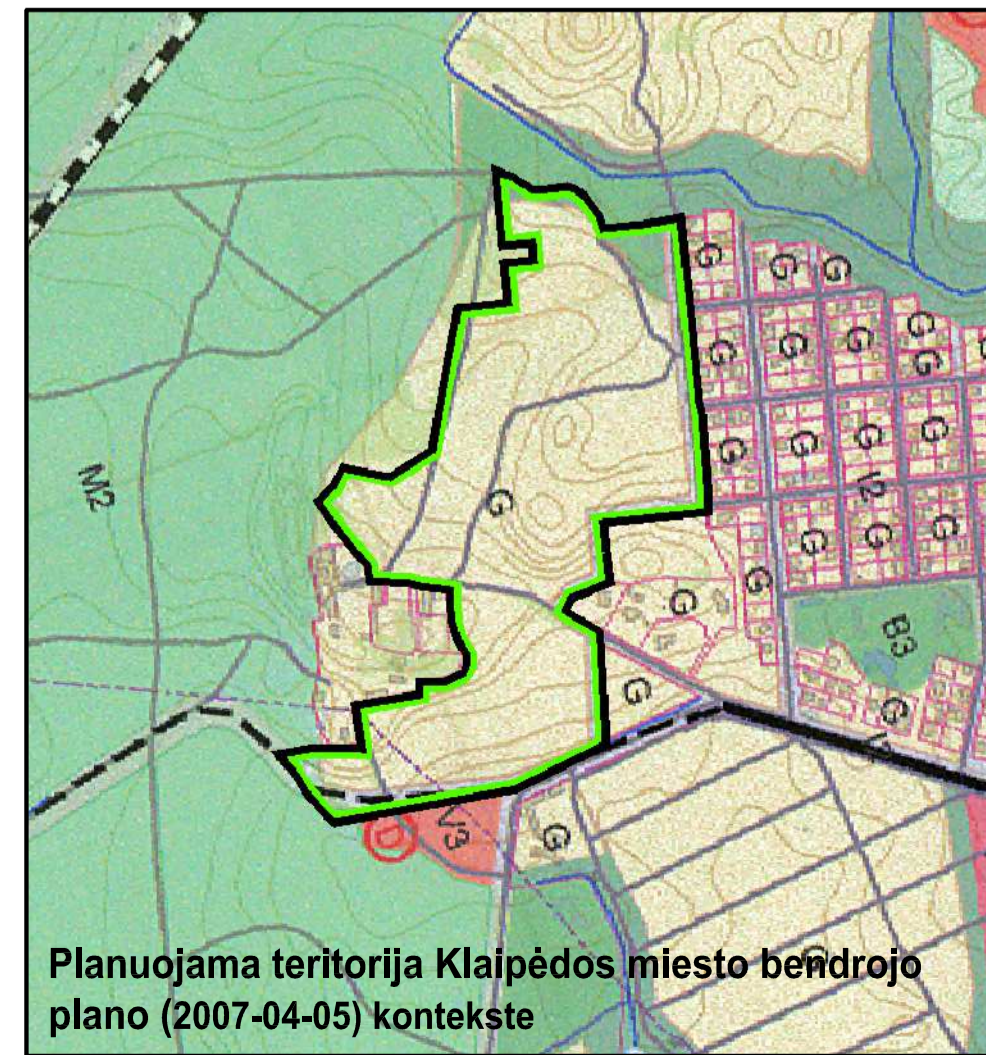

Atestato Nr.	UAB PLENTPROJEKTAS			Teritorijos prie Labrenčiškų ir Medelyno, Klaipėdoje, detaliojo plano, patvirtinto Klaipėdos miesto savivaldybės tarybos 2005 m. gruodžio 22 d. sprendimu Nr. T2-417, korektūra suplanuotos teritorijos dalyje, kuri detalizajame plane pažymėta Nr. 5 ir 8	
4954	PV	G.Zimnickienė	2018	Laida	0
A722	Inž.	A.Petruškevičius	2018	SUVESTINIS INŽINERINIŲ TINKLŲ BRĖŽINYS M 1:1000	0
Etapas	Planavimo organizatorius: Klaipėdos miesto savivaldybės administracijos direktorius			Lapas	Lapų
DP	DP-0329-2			2	2