



KLAIPĖDOS MIESTO RYTINĖS DALIES A TERITORIJOS  
SUSISIEKIMO INFRASTRUKTŪROS VYSTYMO SPECIALIOJO PLANO  
KOREGAVIMAS

**SUSISIEKIMO INFRASTRUKTŪROS  
SPRENDINIŲ DETALIZACIJA M1:1000**

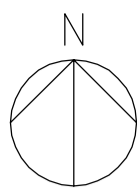

Tunelio po magistraliniu keliu A13  
Klaipėda-Liepoja (7,8 km) ir kelių (gatvių)  
Sendvario seniūnijoje specialiojo plano su  
žemės paėmimu visuomenės poreikiams  
sąnaudų ir naudos analize specialiojo plano  
konceptijoje nustatyta Jungtinės ir Vėjo gatvių  
jungties trasa ir trasos pjuvis.

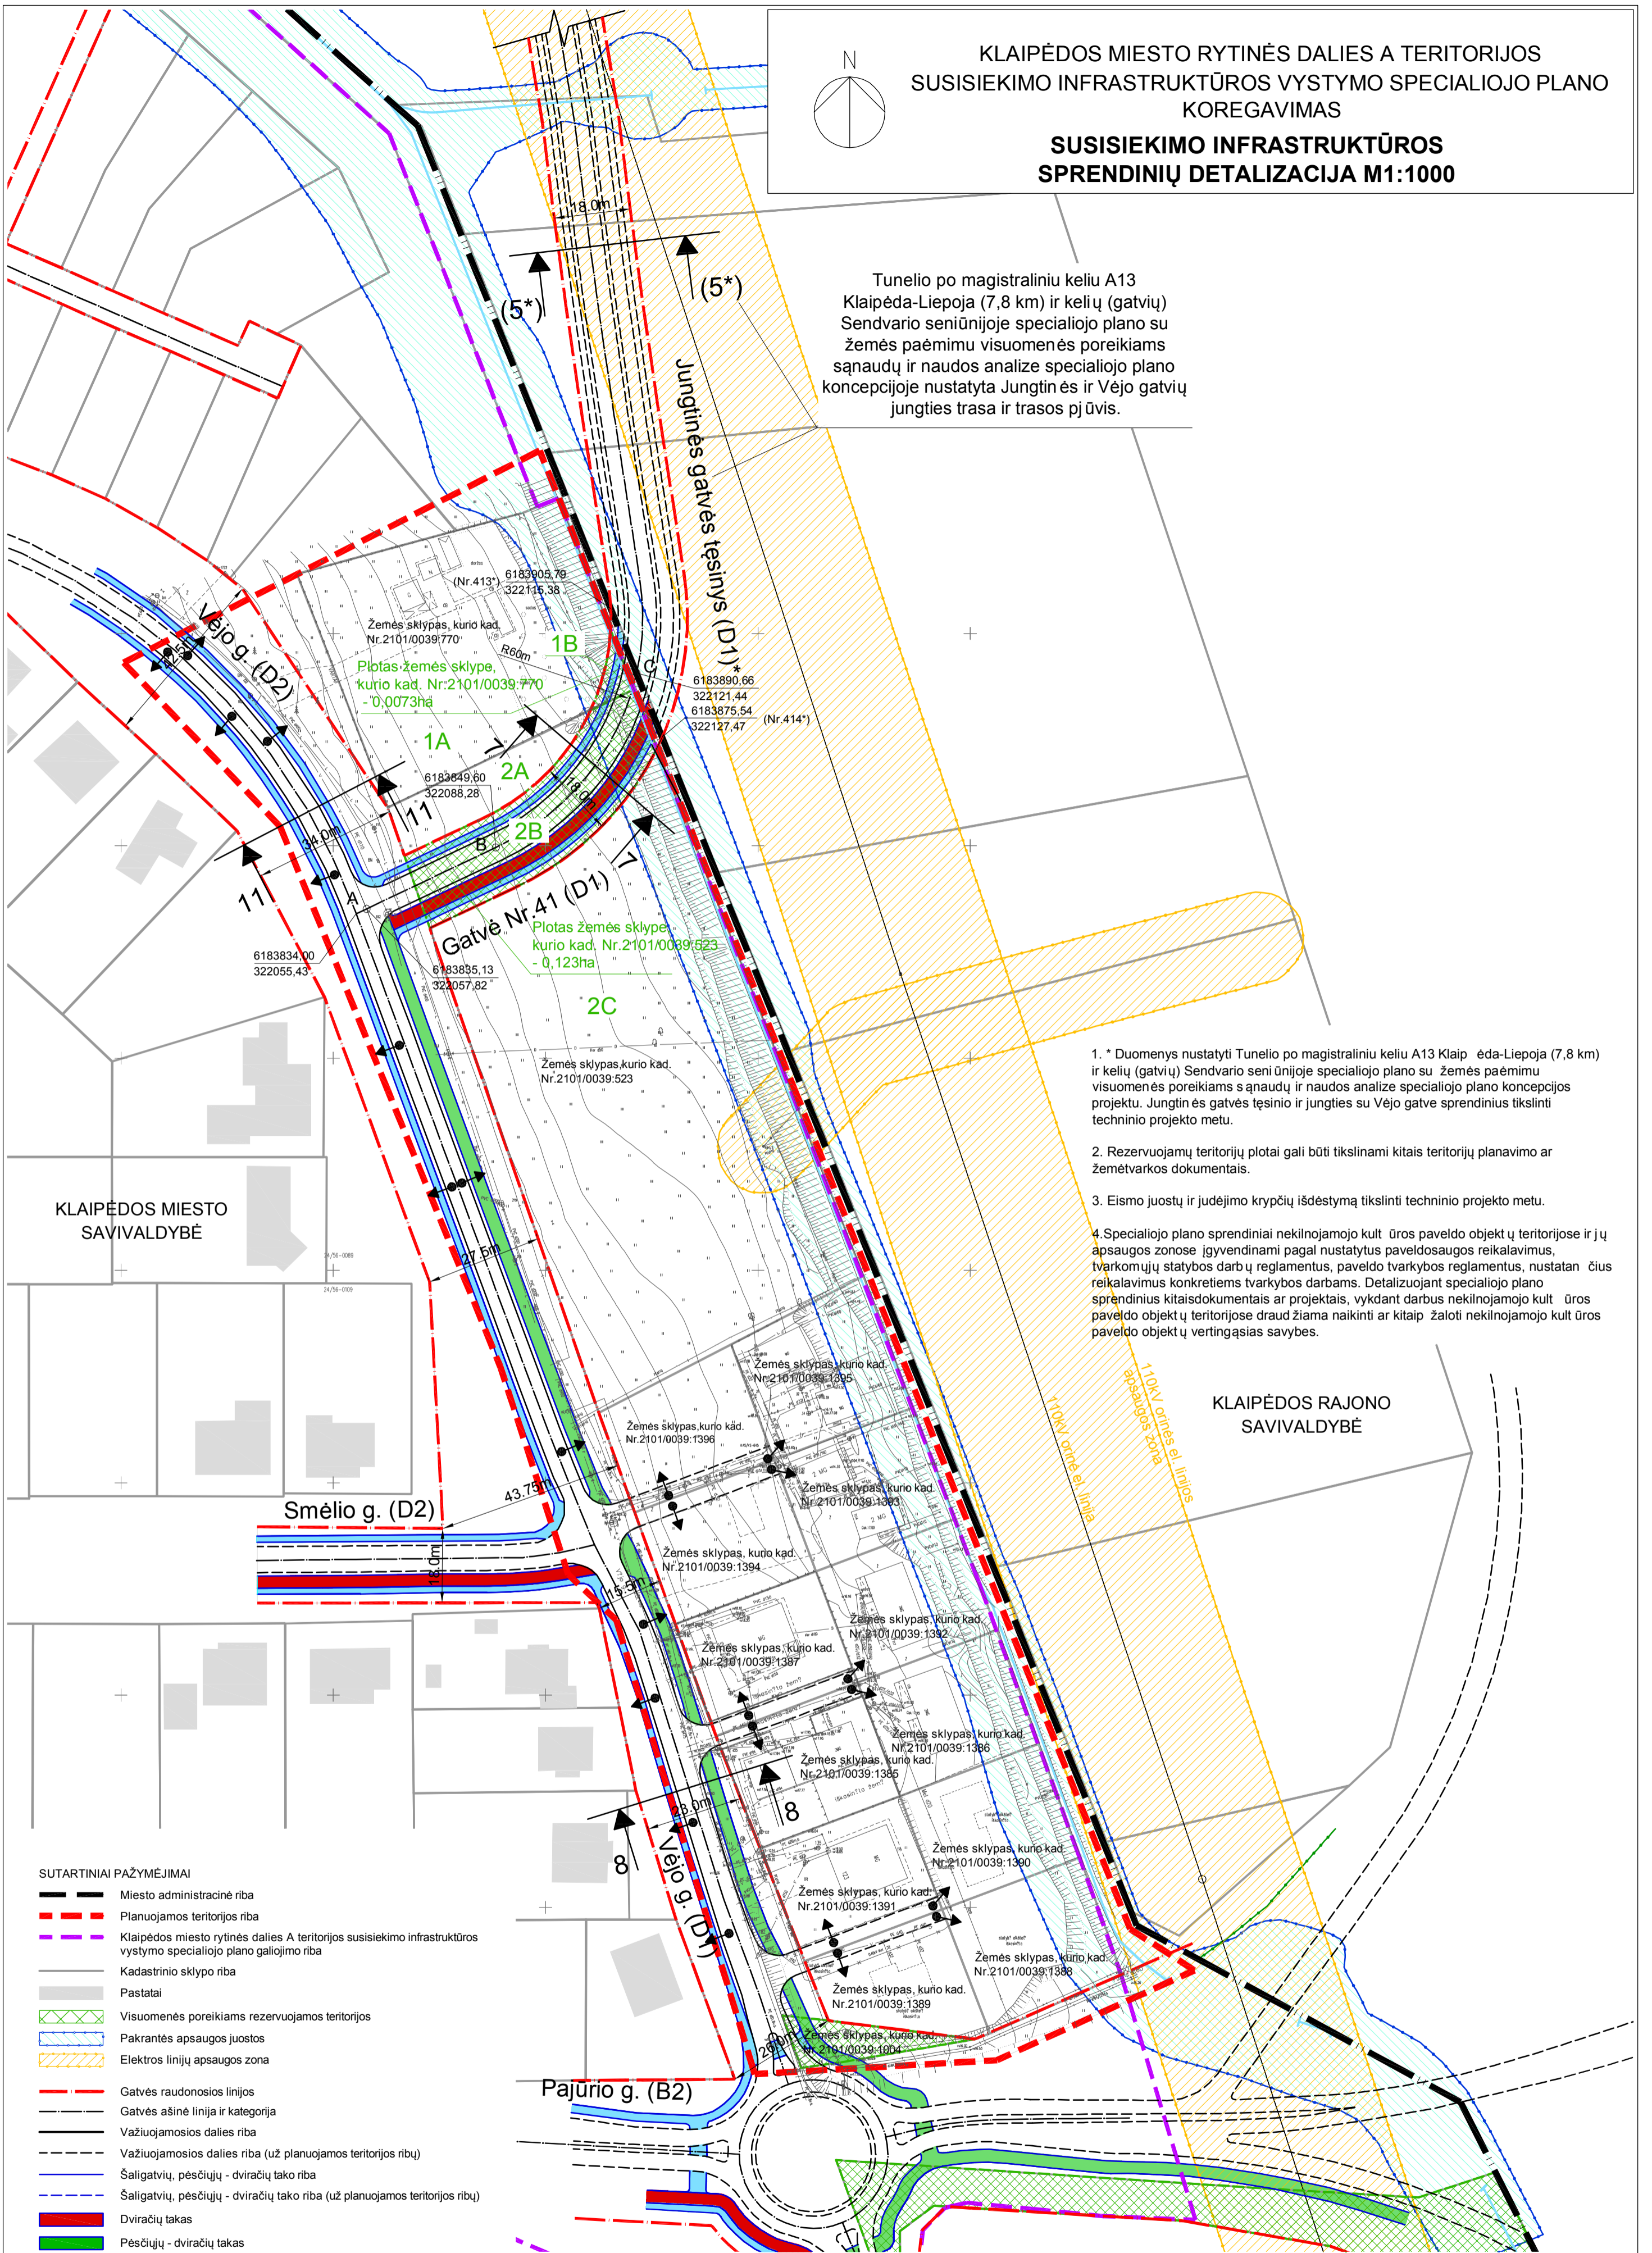

- \* Duomenys nustatyti Tunelio po magistraliniu keliu A13 Klaipėda-Liepoja (7,8 km) ir kelių (gatvių) Sendvario seniūnijoje specialiojo plano su žemės paėmimu visuomenės poreikiams sąnaudų ir naudos analize specialiojo plano koncepcijos projektu. Jungtinės gatvės tęsinio ir jungties su Vėjo gatve sprendinius tikslinti techninio projekto metu.
- Rezervuojamų teritorijų plotai gali būti tikslinami kitais teritorijų planavimo ar žemėtvarkos dokumentais.
- Eismo juostų ir judėjimo krypčių išdėstymą tikslinti techninio projekto metu.
- Specialiojo plano sprendiniai nekilnojamojo kultūros paveldo objektų teritorijose ir jų apsaugos zonosose įgyvendinami pagal nustatytus paveldosaugos reikalavimus, tvarkomųjų statybos darbų reglamentus, paveldo tvarkybos reglamentus, nustatant čius reikalavimus konkrečioms tvarkybos darbams. Detalizuojant specialiojo plano sprendinius kitais dokumentais ar projektais, vykdam darbus nekilnojamojo kultūros paveldo objektų teritorijose draudžiama naikinti ar kitaip žaloti nekilnojamojo kultūros paveldo objektų vertingąsias savybes.

KLAIPĖDOS MIESTO  
SAVIVALDYBĖ

KLAIPĖDOS RAJONO  
SAVIVALDYBĖ

**SUTARTINIAI PAŽYMĖJIMAI**

- Miesto administracinė riba
- - - Planuojamos teritorijos riba
- - - Klaipėdos miesto rytinės dalies A teritorijos susisiekiimo infrastruktūros vystymo specialiojo plano galiojimo riba
- Kadastrinio sklypo riba
- Pastatai
- ▨ Visuomenės poreikiams rezervuojamos teritorijos
- ▨ Pakrantės apsaugos juostos
- ▨ Elektros linijų apsaugos zona
- - - Gatvės raudonosios linijos
- - - Gatvės ašinė linija ir kategorija
- Važiuojamosios dalies riba
- - - Važiuojamosios dalies riba (už planuojamos teritorijos ribų)
- Šaligatvių, pėsčiųjų - dviračių tako riba
- - - Šaligatvių, pėsčiųjų - dviračių tako riba (už planuojamos teritorijos ribų)
- Dviračių takas
- Pėsčiųjų - dviračių takas
- Pėsčiųjų takas / šaligatvis
- ↑ Gatvės pjuvio žymėjimas ir jo numeris
- ← Įvažiavimo į sklypą vieta (tikslinti techninio projekto metu)

**Duomenų šaltiniai:**  
© Nacionalinė žemės tarnyba prie ŽŪM, 2018.  
LT teritorijos M1:10000 skaitmeninis rastrinis  
ortofotografinis žemėlapis ORT10LT 2015-2016;  
© VĮ Registrų centras, 2018m  
Nekilnojamojo turto kadastras ir registras;  
© Kultūros paveldo departamentas, 2018m  
Kultūros vertybių registras;  
© Aplinkos apsaugos agentūra, 2018m  
Upių ir jūros potvinių grėsmės žemėlapiai;

Atestato Nr.	Plano rengėjas <b>UAB "NEMUNO DELTOS PROJEKTAI"</b> Turgaus g.5, LT-99132, Šilutė. Tel. 8-441-51443.			Objektas KLAIPĖDOS MIESTO RYTINĖS DALIES A TERITORIJOS SUSISIEKIMO INFRASTRUKTŪROS VYSTYMO SPECIALIOJO PLANO KOREGAVIMAS	
	ATP695	PV	A. Čepienė	2019 04	Brižėms SUSISIEKIMO INFRASTRUKTŪROS SPRENDINIŲ DETALIZACIJA M1:1000
	Inž.	G. Tamošaitis	2019 04		
Planavimo organizatorius <b>KLAIPĖDOS MIESTO SAVIVALDYBĖS ADMINISTRACIJOS DIREKTORIUS</b>			Laidos NDP-18.343-TSP-(K)		Lapų
					Lapų
					1
					1