KLAIPĖDOS MIESTO BENDRASIS PLANAS

GATVIŲ TINKLO IR KATEGORIJŲ BEI INFRASTRUKTŪROS PLĖTROS BRĖŽINYS

Uosto transporto koridoriai

Klaipėdos miesto susisiekimo infrastruktūros plėtros suvestinė

Eil. Nr.	Gatvė, gatvės atkarpa , sankryža	Orientac. ilgis-km
1.	**Klaipėdos senamiesčio transporto žiedo suformavimas, įrengiant trūkstamas grandis ir rekonstruojant esamas gatves:**	
	1.1. Baltosios g. pakeitamas tiltas per Danės upę;	0,05
	1.2. Baltosios g. tarp Bangų ir Danės gatvių su pakeiliamu transporto tiltu A juostomis viešojo transporto eismui;	0,45
	1.3 Danės g. tarp H.Manto ir Baltosios g. rekonstrukcija iki 4 eismo juostų (su A juostomis) ir dviračių taku;	0,47
	1.4 Bangų g. nuo Baltosios g. iki Taikos pr. rekonstrukcija;	0,38
	1.5. Taikos-Tilių-Galino Pylimo-Kulių Varių sankryžos rekonstrukcija į keturšalę reguliuojamą, Galino VT Žiedo panaikinimas;	0,20
	1.6 Danės gatvės tęsinys iki Artėjų gatvės;	0,47
	1.7 Taikos pr. atkarpos tarp Tilių ir Kauno g. rekonstrukcija įrengiant papildomas 2 juostas viešojo transporto eismui	1,45
2.	**Klaipėdos valstybinio jūrų uosto ir LEZ centrinio įvažiavimo (LRV 2003-10-07 nutarimu Nr.1239 patvirtintu tarptautinio TEN-T tinklo teminio miesto teritorijoje) rekonstrukcija:**	
	2.1 Magistralinis kelių A1 ir A13 skirtingo lygio žiedinės sankryžos eskalacijų užbaigimas*;	0,95
	2.2 Vinsos pl.–Pramonės g. 2 lygių sankryžos įrengimas;	
	2.3 Baltijos pr.- Šilutės pl. 2 lygių sankryžos įrengimas;	
	2.4 Baltijos–Taikos pr. 2 lygių sankryžos įrengimas su NVTR pratęsdimu;	
	2.5 Baltijos pr.-Minijos g. 2 lygių sankryžos įrengimas;	
	2.6 Pramonės g. rekonstrukcija su dviračių takais per Baltijos pr. Žaliakelio dviračių trasoje;	
3.	**Tilžės g. nuo Šilutės pl. iki A13 kelio rekonstrukcija. Šilutės pl. rekonstrukcija:**	
	3.1 Šilutės pl.-Tilžės g. sankryžos rekonstrukcija;	
	3.2 Tilžės g. su magistralinės dviračių taku rekonstrukcija nuo Šilutės pl. iki geležinkelio pervažos;	0,60
	3.3 Tilžės g. atkarpos nuo sankrytos su geležinkeliu iki A13 kelio rekonstrukcija;	2,15
	3.4 Mokyklos g. atkarpos tarp Jotvingių ir Vingrių g. rekonstrukcija iki 6 eismo juostų ir B kategorijos techniniu parametru;	0,45
	3.5 Šilutės pl. rekonstrukcija iki 6 eismo juostų trūkstamose atkarpose tarp Paryžiaus Komunos ir Kauno g.	0,20
	3.6 Šilutės pl.-Kauno g. reguliuojamos sankryžos rekonstrukcija	
4.	**Paįūrio gatvės rekonstrukcija ir jungtis su Aukštaitiemis:**	
	4.1 Paįūrio g. rekonstrukcija su dviračių taku ir VT stotelėmis;	1,30
	4.2 Vėjo g. atkarpos nuo Paįūrio g. iki Jungtinės g. tęsinio rekonstrukcija;	0,45
	4.3 Paįūrio-Vėjo g. sankryžos rekonstrukcija (varianas iš variantų – Žiedinė sankryža);	
	4.4 Paįūrio–Klaipėdos g. sankryžos rekonstrukcija;	
	4.5 Klaipėdos–Taurakalnio g. sankryžos rekonstrukcija	
	4.6 Jungtinės gatvės tęsinys iki Vėjo gatvės su VT eismu ir dviračių taku	0,30
5.	**Lypkių gatvės (Šiaulių/Inkinų pr. tęsinys) rekonstrukcija ir tiesimas nuo Šilutės pl. iki LEZ ir krašto kelio 141:**	
	5.1 Lypkių g. nuo Šilutės pl. iki esamos trasos rekonstrukcija iki 4 eismo juostų ir tiesimas;	1,10
	5.2. Transporto viadukas su dviračių taku virš geležinkelio linijos;	
	5.3 Lypkių g.–Kelio 141 dvėsų lygių sankryža*;	0,17
6.	**Rytinio transporto koridoriaus suformavimas padubliuojant ir apsaugant magistralinį kelią A13 ir krašto kelią 141 nuo vietinių pasijungimų:**	
	6.1 Pramonės g. tęsinys iki Tilžės g. ir sankryžoj su Tilžės gatve;	1,05
	6.2 Naujo gatvė tarp Tilžės ir Klemiškės gatvių;	1,60
	6.3 Naujo gatvė tarp Klemiškės ir Liepų g. ;	1,18
	6.4 Naujo gatvė tarp Liepų ir Panevėžio g. tęsinio;	1,30
	6.5 Naujo gatvė tarp Panevėžio g. tęsinio iki Vėjo gatvės;	1,07
	6.6 Naujo g. tarp Šilingių ir Paįūrio g. rekonstrukcija	0,57
7.	**Šiaurinės išvažiavimas iš Jūrų uosto teritorijos iki magistralinio kelio A13:**	
	7.1 Šilutės pr.–Liepų g. sankryžos rekonstrukcija įrengiant kanitrejų prosiokio juostą iš centro pusės;	
	7.2 Šilutės pr.-Liepojos-H.Manto skirtingų lygių sankryžos rekonstrukcija nubesiant estakadą Šiaurės pr. g. atkpe;	
	7.3 Naujas gatvė Meilmagėje nuo P.Lideiko g. iki Jūrų uosto šiaurinio jūrų uosto;	1,90
	7.4 Naujas g. ir P.Lideiko skirtingų lygių sankirta;	
	7.5 Naujas g.-Pamario gatvės skirtingo lygio sankryža;	
	7.6 Švyturio g. tęsinys iki P.Lideiko g.;	0,95
	7.7 Švyturio-P.Lideiko g. 2 lygių sankryža;	
	7.8 Švyturio g. tęsinio sankirtos su geležinkelio linijomis	
8.	8.1 Nemuno gatvės išvystymo projektas pagal Jūrų uosto BP sprendinius. Triukšmo ir taršos priemonių įgyvendinimas nuo uosto teritorijos ties gyvenamosiomis teritorijomis;	1,15
	8.2 Kalnapės g. atkarpos tarp Nemuno ir Minijos gatvių rekonstrukcija, pritaikant išvažiavimui iš Jūrų uosto teritorijos ir taikant triukšmo ir taršos mažinimo priemones	0,45
9.	9.1 Klemiškės g. rekonstrukcija pritaikant ją viešojo transporto, dviračinimui ir pėsčiųjų eismui;	1,55
	9.2 Požeminės pėsčiųjų dviračinimų perėja per magistralinį kelį A13;	
10.	**Pietinis miesto aplinkkelis-pietinis išvažiavimas iš Jūrų uosto per Kairių g. iki krašto kelio 141:**	
	10.1 Naujas kelias tarp Taikos pr. Kairių g. sankryžos ir kelio 141*;	4,50
	10.2 Skirtingo lygio sankryža su krašto kelu 141*;	
	10.3 Skirtingo lygio Kairių/Taikos pr. aplinkkelio sankryžos rekonstrukcija*;	
	10.4 Kairių g. trasos prie manų korektira su vieno lygio sankryža;	0,75
	10.5 Skirtingo lygio Perkūnos-Kairių g. sankryžos įrengimas	
11.	**Taikos pr. pietinės dalies rekonstrukcija:**	
	11.1 Taikos pr. nuo Vėjų g. iki Jūrininkų pr. rekonstrukcija iki 6 eismo juostų su A juostomis ir dviračių taku;	0,50
	11.2 Taikos pr. tarp Jūrininkų pr. ir Kairių g. rekonstrukcija iki 4 eismo juostų su skiriamąja juosta ir pėsčiųjų/dviračių takais;	1,20
12.	**Smiltelės g. tęsinys:**	
	12.1 Smiltelės g. tęsinys iki Šviesės gatvės;	0,77
	12.2 Estakada per magistralinį geležinkelį su dviračių taku;	
	12.3 Estakada per uosto geležinkelį Šeropaso Smiltelės g.	
13.	**Šilutės pl. tęsinys už Jūrininkų prospekto iki krašto kelio 141:**	
	13.1 Šilutės pl. tęsinys nuo Jūrininkų pr. iki Rimkų g. (I etapas iki VT terminalo);	2,25
	13.2 Estakada per magistralinį geležinkelį;	
	13.3 Rimkų g. rekonstrukcija tarp Šilutės pl. tęsinio ir 141 kelio;	0,30
	13.4 Požeminės pėsčiųjų/dviračinimų perėjos įrengimas po geležinkeliu tes esama Rimkų pervaža	
14.	**Rytinių rajonų aptarnaujančios gatvės su viešuoju transportu:**	
	14.1 Jonšilės g. rekonstrukcija su dviračiu taku;	0,95
	14.2 Naujo gatvė tarp Tilžės ir Klemiškės gatvės su dviračių taku;	1,30
	14.3 Jonšilės g. tęsinys iki Skroblų gatvės su dviračių taku;	3,05
	14.4 Taurakiauko g. tęsinys iki Danės upės;	1,10
	14.5. Panevėžio gatvės tęsinys iki kelio A13 su dviračių taku;	2,45
	14.6 Transporto tiltas per Dane Panevėžio g. trasoje;	
	14.7 Plėvių gatvės tęsinys iki Panevėžio gatvės	0,35
15.	**Naujos viešojo transporto rūšies (NVTR) trasos Jūrininkų pr.-Ligoninių miestelis infrastruktūros rekonstrukcija ir esamo valdymo keitimas:**	
	15.1 Spec. VT esamo juostų įrengimas šalia Jūrininkų pr. tarp Vingio ir Šilutės pl. gatvių;	
	15.2 NVTR parko ir galinio Žiedo su P+R aikštele sukūrimas už Jūrininkų pr.	
	15.3 Vingio g. tarp Jūrininkų pr. ir Smiltelės g., Smiltelės g. tarp Vingio g. ir Taikos pr., Taikos pr. tarp Smiltelės ir Tilių g., Tilių g., H.Manto ir Liepojos g. pritaikymas NVTR eismui;	14,7
	15.4 Galinio puntelio įrengimas Ligoninių miestelyje	

*su sąlyga, jei ši trasa bus patvirtinta galimybių studijoje.

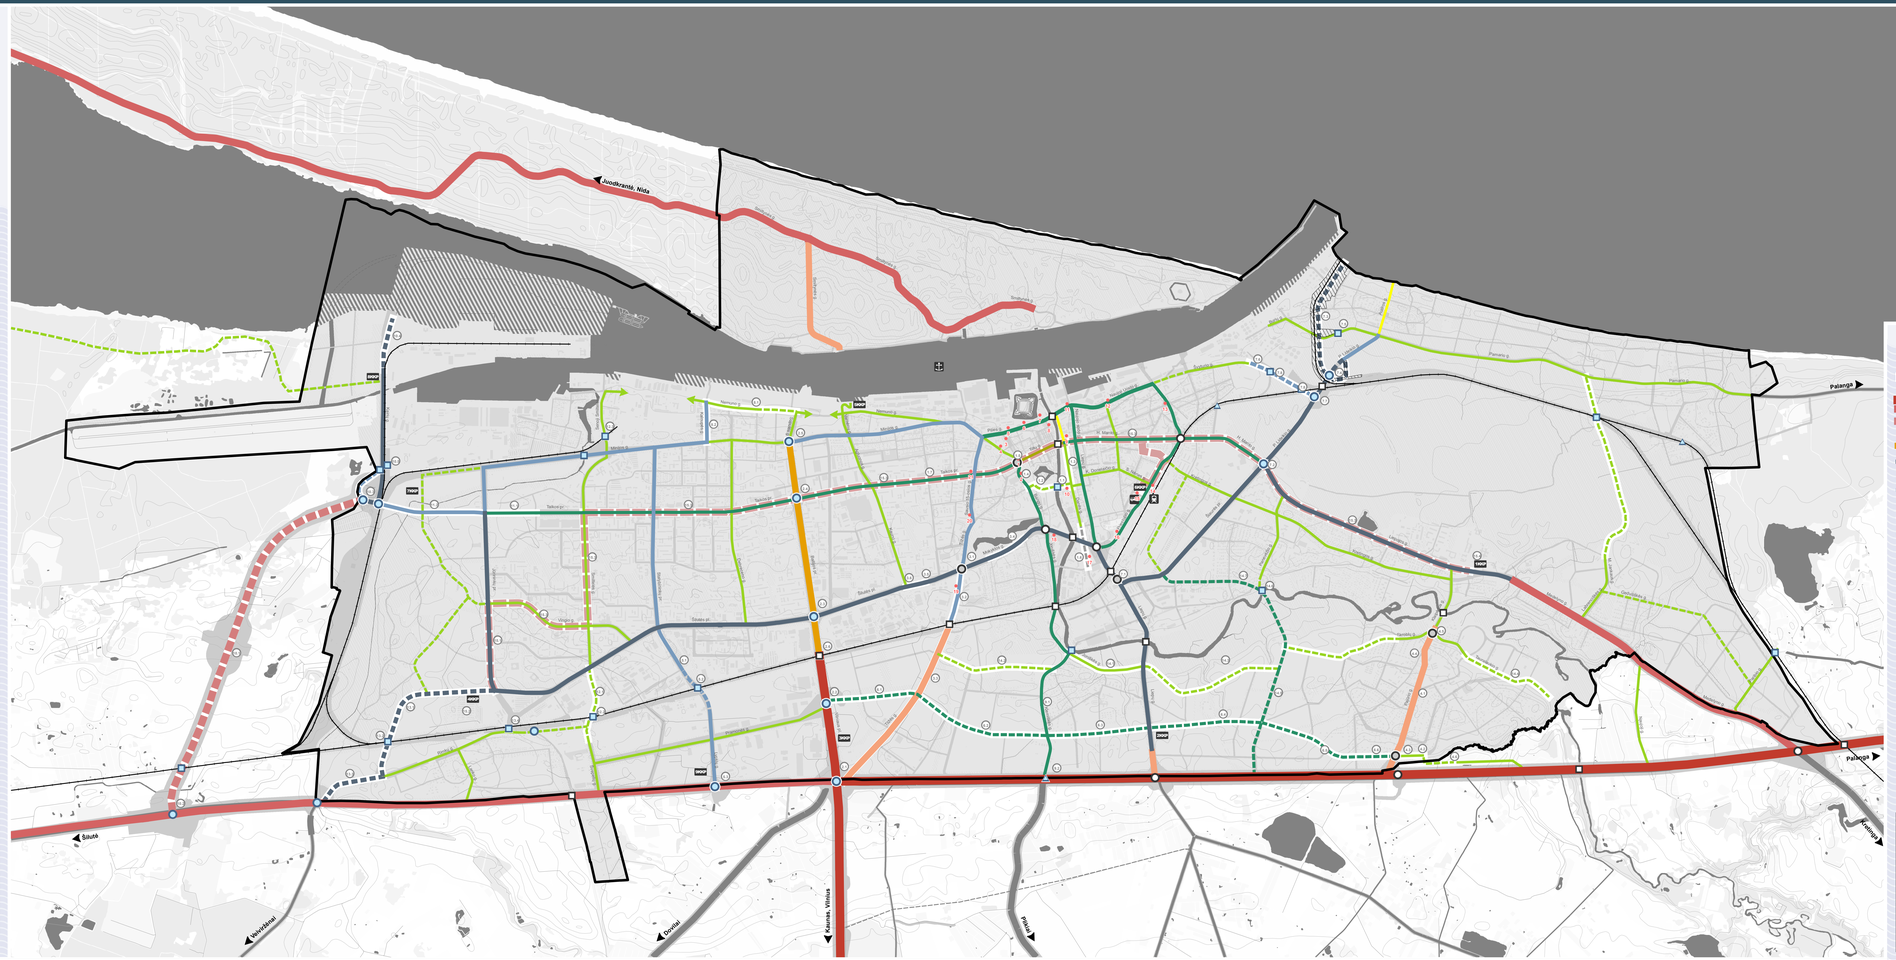

Sutartiniai ženklai

Klaipėdos miesto savivaldybės teritorijos riba

Gatvių kategorijos

- Magistralinis kelias
- Kraštio kelias
- Pramoninės gatvės
- Rajoninis kelias
- Esamo gretto susisiekimo A kategorijos gatvė
- Esama magistralinė B kategorijos (didesnės svarbos) gatvė
- Planuojama magistralinė B kategorijos (didesnės svarbos) gatvė
- Esama magistralinė B kategorijos gatvė
- Planuojama magistralinė B kategorijos gatvė
- Esama aptarnaujantį C kategorijos (didesnės svarbos) gatvė
- Planuojama aptarnaujantį C kategorijos (didesnės svarbos) gatvė
- Esama aptarnaujantį C kategorijos gatvė
- Planuojama aptarnaujantį C kategorijos gatvė
- Riboto eismo C (didesnės svarbos) gatvė
- Riboto eismo C gatvė
- Planuojamas žemesnės kategorijos gatvės tęsinys
- Geležinkelis

Susisiekimo sistemos objektai

- Jūrų uostas
- Geležinkelio stotis
- Autobusų stotis
- Kompleksinių kelionių punktas

Dviejų lygių susikirtimai

- Esamas skirtingo lygio transporto mazgas, sankryža
- Esamas tiltas, estakada
- Esama rekonstruojamas vieno lygmens transporto mazgas, sankryža
- Planuojamas skirtingo lygio transporto mazgas, sankryža
- Planuojamas tiltas, estakada
- Planuojama dviejų lygių pėsčiųjų dviratininkų perėja

Susisiekimo infrastruktūros plėtra

- Naujos viešojo transporto rūšies (NVRT) trasos plėtra
- Susisiekimo infrastruktūros plėtra pagal Klaipėdos miesto susisiekimo infrastruktūros plėtros suvestinę lentelę
- Klaipėdos miesto susisiekimo infrastruktūros plėtros objektų numeracija
- Specialiojo plano išorinio (galiojančiojo) uosto aptarnavimui reikalingo infrastruktūros koridoriaus bei nuo šio koridoriaus formuojamos buferinės Želičinkių juostos reingmo zona. Zonoje nurodytas prelimmaus susisiekimo jungties (geležinkelio atšaka ir gatvės kategorija) parametrų pasiūlymas, jei bus vystomas išorinis uostas ir rengiamas SP.
- Pagrindinis automobilių stovėjimo vietos miesto istorinio centro ribose siūlomas įrengti ir eksploatuoti šalia istorinio centro ir senamiesčio transporto žiedinių jungčių

Pastabos:

1. Pagal Lietuvos Respublikos specialiąsias žemės naudojimo sąlygų įstatymo 18 straipsnį numatomos valstybinių kelių apsaugos zonos i abi pusės nuo kelio briaunų: magistraliniams keliams po 70 m, kraštio keliams po 50 m , rajoniniams keliams po 20 m ;

2. Pėsčiųjų/dviračių trasų sankirtos su geležinkeliu – pagal galiojančius teisės aktus, prioritetą skiriant skirtingų lygių sankirtoms.

DUOMENŲ ŠALTINIAI:
1. M 1:10000 georeferencinių brėžinių duomenų GRPK G Nacionalinė Žemės tarnyba prie ŽŪM
2. Esamos būklės topografinė informacija
3. Valstybinės reikšmės kelių tarptautiniai duomenys IS-2020 Valstybinė kelių tarnyba
4. Leidinys geologijos tarnybos prie Aplinkos ministerijos DB
5. Valstybinės reikšmės kelių valstybinės kadastro duomenys IS Valstybinė saugomų teritorijų tarnyba prie Aplinkos ministerijos, 2020
6. Kultūros vertybių registras, 2020
7. Aplinkos kauokojų EIONIS duomenų programinė įranga

KLAIPĖDOS MIESTO BENDRASIS PLANAS

ATESTATŲ Nr.				
A 609	PV	S. MOTIEKA		2021-03
A 2165	PDV	L. ŪKANAUTĖ		2021-03
A 782, 3340	PDV	M. RAMANAUSKIENĖ		2021-03
3534	PDV	V. VALEIKA		2021-03
TPV 0000	PDV	J. TAMKENĖ		2021-03
	PDV	D. BAGDONAITĖ		2021-03
ATESTATŲ Nr.				
7675	PDV	S.A. POVILAITIS		2021-03
ORGANIZACIJOS:				
BP		KLAIPĖDOS MIESTO SAVIVALDYBĖS ADMINISTRACIJOS DIREKTORIUS		

URBANISTIKA

SWECO UAB „Sweco Lietuva"

SPRENDINIAI:
GATVIŲ TINKLO IR KATEGORIJŲ BEI INFRASTRUKTŪROS PLĖTROS BRĖŽINYS

M 1:20 000

LAPAS	LAPŲ
1	1

U-1262-5

0 0,5 1 2 km M 1:20000