

Teritorijos tvarkymo režimo žymėjimas:

žemės sklypų naudojimo būdai ir pobūdžiai:

Table with 2 columns: Code (K1, K3, K4, G3) and Description of land use types.

pasirinktieji reikalavimai ir žemės naudojimo apribojimai:

- List of specific requirements and land use restrictions (a, b, c).

žemės naudojimo apribojimai vadovaujantis specialiosiomis žemės ir miško naudojimosi sąlygomis:


- List of land and forest use restrictions according to special conditions.

Table with 2 columns: Code (K1, K4) and Description of land use types.

Table with 2 columns: Code (6) and Description (sklypo Nr. 5600).

Sąlyginiai žymėjimai:

Legend for conditional markings including symbols for buildings, roads, and other features.

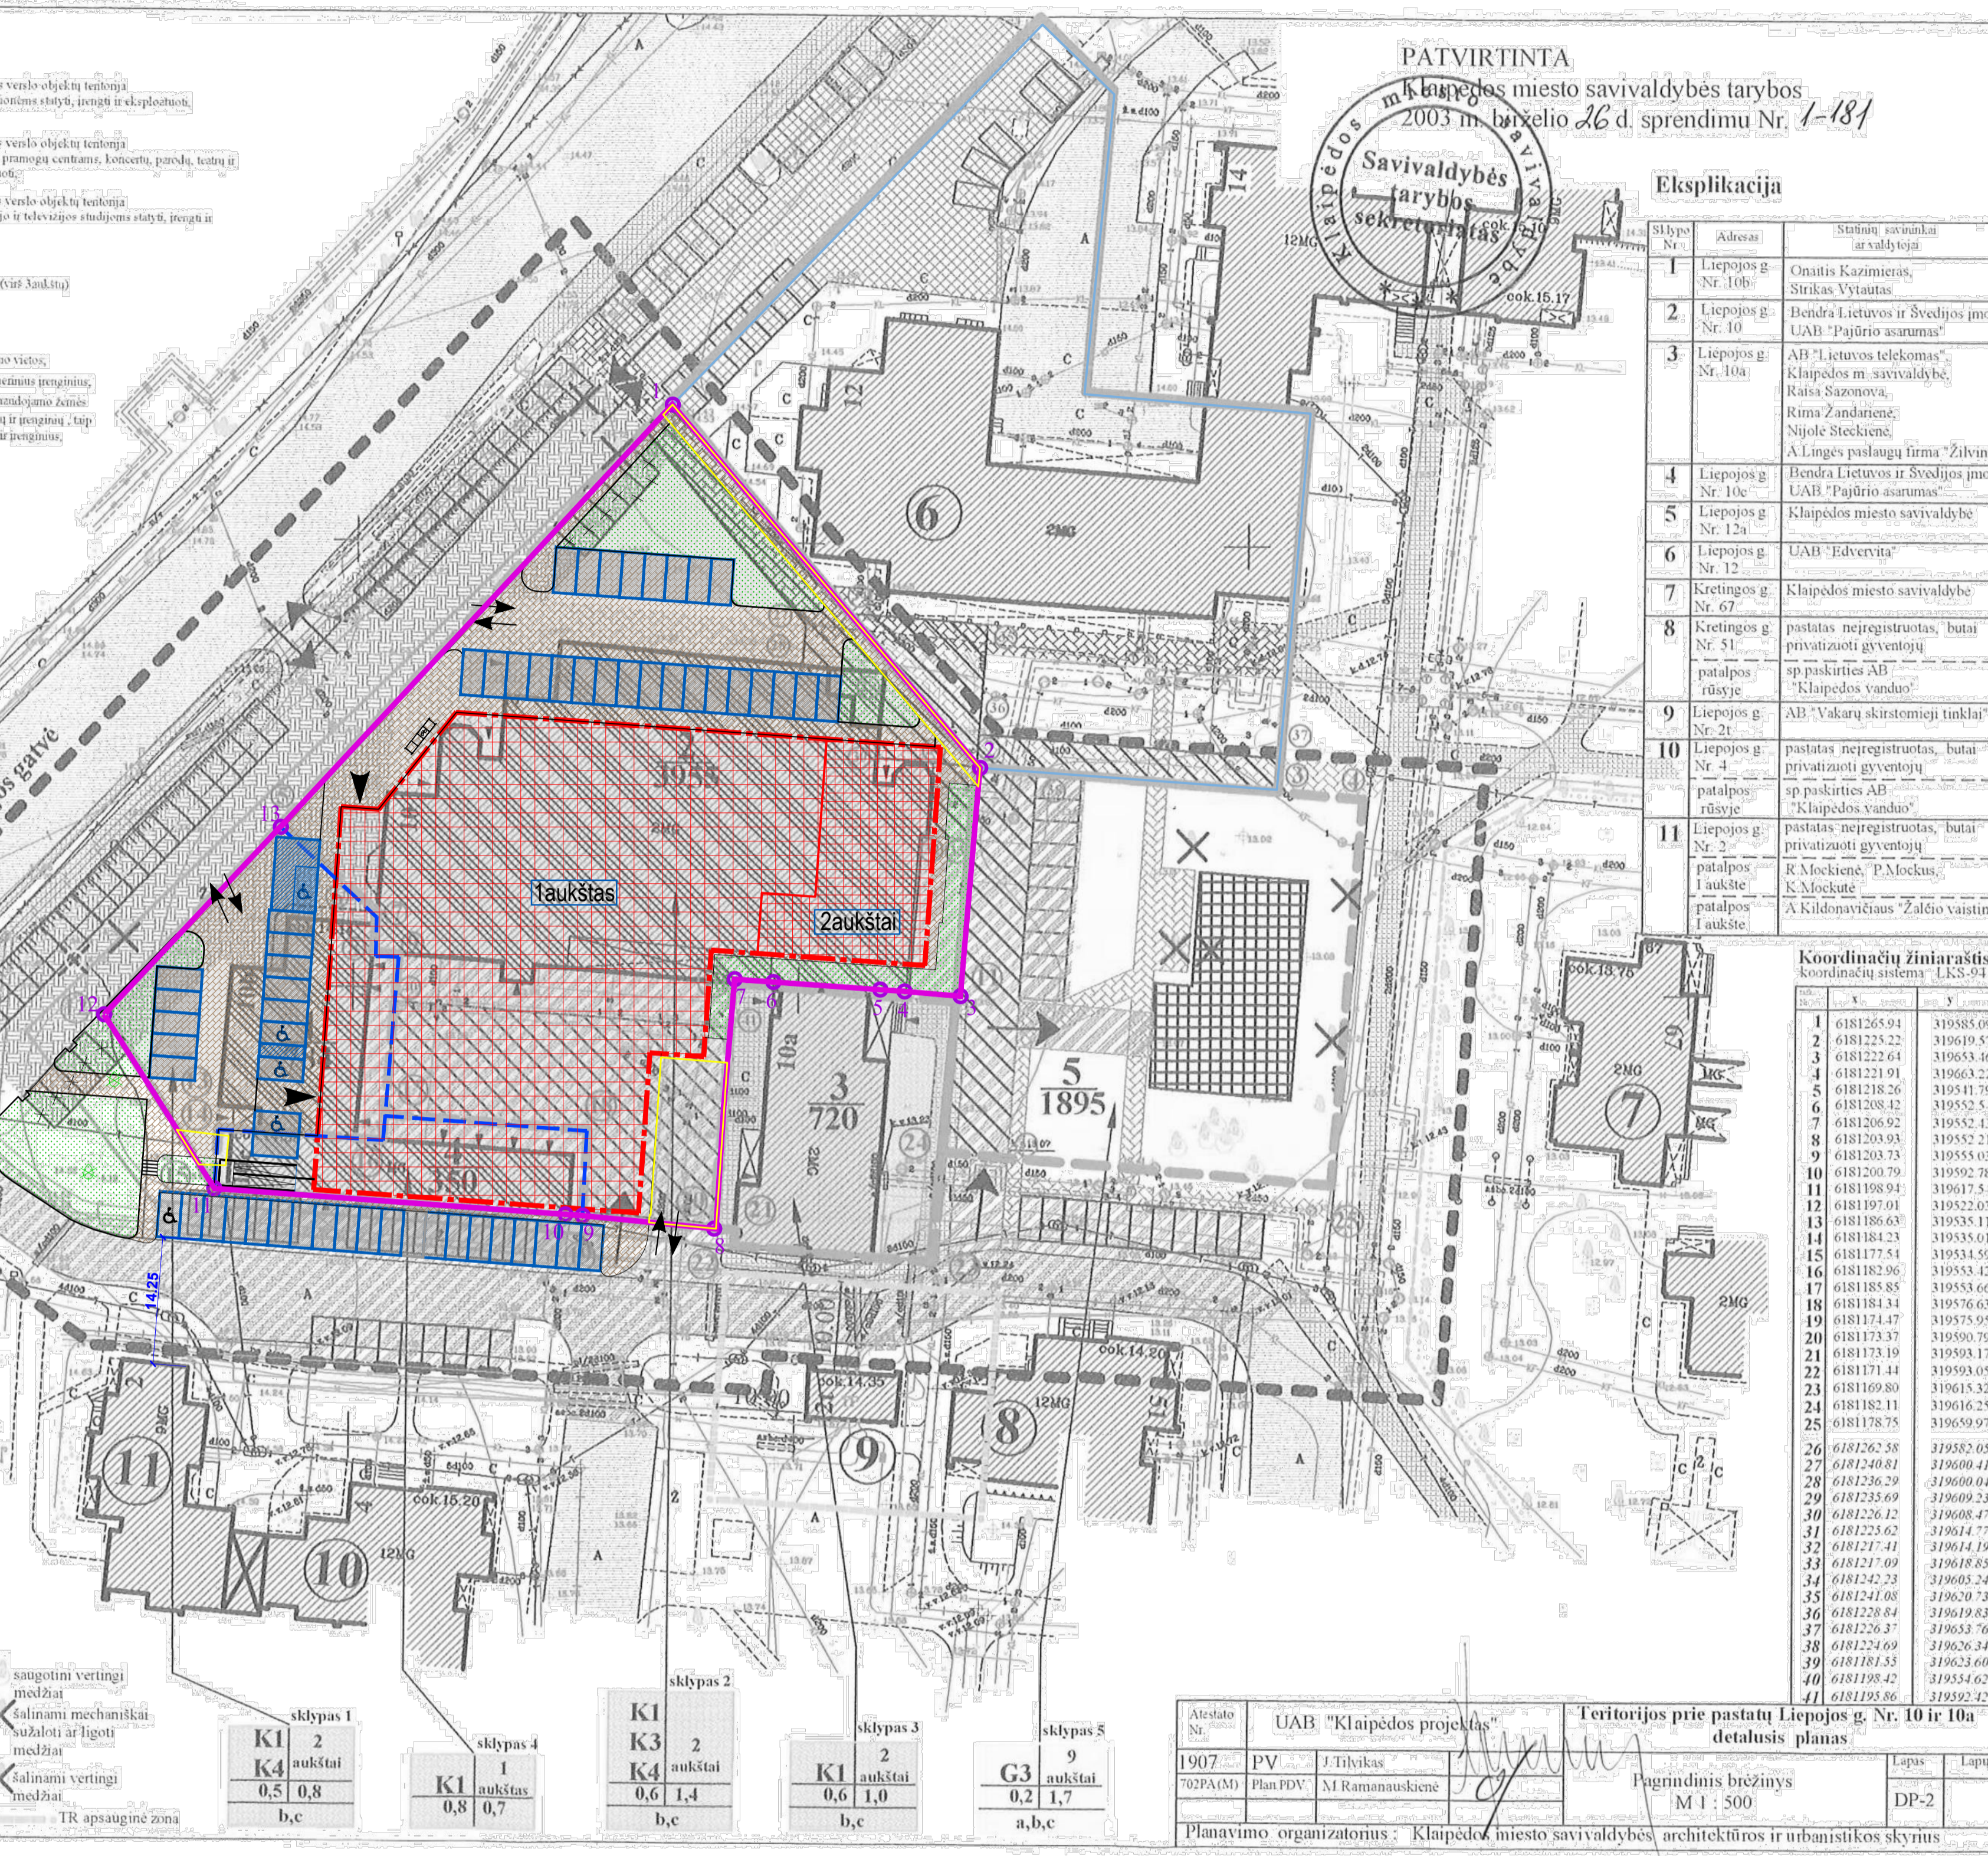

PATVIRTINTA Klaipėdos miesto savivaldybės tarybos 2003 m. birželio 26 d. sprendimu Nr. 1-181

Savivaldybės sekretoriatas

Ekspliciacija

Table with 3 columns: Sklypo Nr., Adresas, Statinių pavadinimai ir savininkai.

Koordinatų žiniaraštis

Table with 3 columns: X, Y, and Z coordinates for various points.

Table with 4 columns: Atstato Nr., UAB "Klaipėdos projektas", Teritorijos prie pastatų Liepojos g. Nr. 10 ir 10a detalusis planas.

SKLYPO TVARKYMO REŽIMO PAGRINDINIŲ SPRENDINIŲ LENTELĖ IKI KEITIMO

Table showing zoning codes (K1, K4, G3) and their corresponding values for different zones.

SKLYPO TVARKYMO REŽIMO PAGRINDINIŲ SPRENDINIŲ LENTELĖ PO KEITIMO (NESIKEIČIA)

Table showing zoning codes and values after the change.

SUTARTINIAI ŽYMĖJIMAI:

Legend for agreed markings including symbols for boundaries, parking, and other features.

KOORDINAČIŲ ŽINIARAŠTIS:

Table with 3 columns: Sklypo kampų pažymėjimas plane, X, Y coordinates.

PASTABOS:

- List of notes regarding the plan and its implementation.

ATSTUMAI NUO ATVIRO TIPO AUTOMOBILIŲ SAUGYKLŲ (pagal STR 2.06.04.2014 „Gatvės ir vietinės reikšmės keliai. Bendrieji reikalavimai“):

Maziniai tarnaujantys servitutai ( patvirtinti įsakymu „DĖL ŽEMĖS SKLYPŲ KLAIPĖDOJE, LIEPOJOS G. 10, LIEPOJOS G. 10B IR LIEPOJOS G. 10C. FORMAVIMO IR PERTVARKYMO PROJEKTO PATVIRTINIMO“ Nr. AD2-1986)

DVIARAČIŲ STOVĖJIMO VIETŲ POREIKIO SKAIČIAVIMAS (pagal STR 2.06.04.2014 „Gatvės ir vietinės reikšmės keliai. Bendrieji reikalavimai“):

Table with 3 columns: Eil. Nr., Objekto pavadinimas, Reikiamas vietų skaičius.

PARKAVIMO VIETŲ POREIKIO SKAIČIAVIMAS (pagal STR 2.06.04.2014 „Gatvės ir vietinės reikšmės keliai. Bendrieji reikalavimai“):

- List of parking requirements and calculations.

Table with 3 columns: Eil. Nr., Objekto pavadinimas, Reikiamas vietų skaičius.

Nustatytas minimalus poreikis sklypui - 88 stovėjimo vietos.

- List of specific parking requirements and calculations.

Table with 4 columns: KVAL. DOK. NR., ATP 184, ATP 184, and other project identification details.