


SUTARTINIAI ŽENKLAI

	Esamo sklypo riba
	Esamas įvažiavimas-išvažiavimas
	Naujas įvažiavimas-išvažiavimas

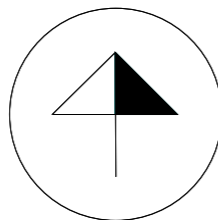

REGLAMENTAI

1	2
3	4
a	b

- 1 -TERITORIJOS NAUDOJIMO BŪDAS AR POBŪDIS :
 P -PRAMONĖS IR SANDĖLIAVIMO TERITORIJA;
 I, I1,I2 - INŽINERINĖS INFRASTRUKTŪROS TERITORIJA;
 B - BENDRO NAUDOJIMO TERITORIJA (APSAUGINAI ŽELDINIAI);
- 2 -LEISTINAS PASTATŲ AUKŠTIS (METRAIS),
 3 -LEISTINAS UŽSTATYMO TANKUMAS,
 4 -LEISTINAS UŽSTATYMO INTENSIVUMAS,
 a,b -PAPILDOMIEJI TERITORIJOS TVARKYMO IR NAUDOJIMO REŽIMO REIKALAVIMAI :
 a -UŽSTATYMO TIPAS (taškinis,perimetrinis),
 b -AUTOMOBILIŲ PARKAVIMO BŪDAS.
- PLANUOJAMO SKLYPO NUMERIS,
 -PLANUOJAMO SKLYPO (JŲ DALIES) PLOTAS (m²)


3
5500

PRIORITETINIS TERITORIJOS NAUDOJIMO BŪDAS AR POBŪDIS

- PRAMONINĖS IR SANDĖLIAVIMO TERITORIJA
- INFRASTRUKTŪROS TERITORIJA
- BENDRO NAUDOJIMO TERITORIJA (APSAUGINAI ŽELDINIAI)

KITI ŽENKLAI

- PLANUOJAMOS TERITORIJOS RIBA
- PROEKTUOJAMŲ SKLYPŲ RIBOS
- ESAMOS SKLYPŲ RIBOS
- STATYBOS RIBA
- STATINIŲ STATYBOS VIETA
- AUTOMOBILIŲ STOVĖJIMO VIETA
- SUSISIEKIMO IR INŽINERINIŲ TINKLŲ KORIDORIŲ RIBOS
- SERVITUTO RIBOS (ZONA)
- SKIRTINGŲ REŽIMŲ RIBA
- NORMATYVINĖ APSAUGOS ZONOS RIBA
- ĮMONĖS SANITARINĖ APSAUGOS ZONA
- APSAUGOS JUOSTOS RIBA
- GATVĖS RAUDONOJI LINIJA
- ĮVAŽIAVIMAS - IŠVAŽIAVIMAS AUTOTRANSPORTO VĖŽIŲ
- ĮVAŽIAVIMAS - IŠVAŽIAVIMAS GELEŽINKELIO VĖŽIŲ
- ŠALIGATVIS
- DVIRAČIŲ TAKAS
- POILSIO ZONOS VIETA
- SKLYPO APŽELDINIMAS MEDŽIAIS

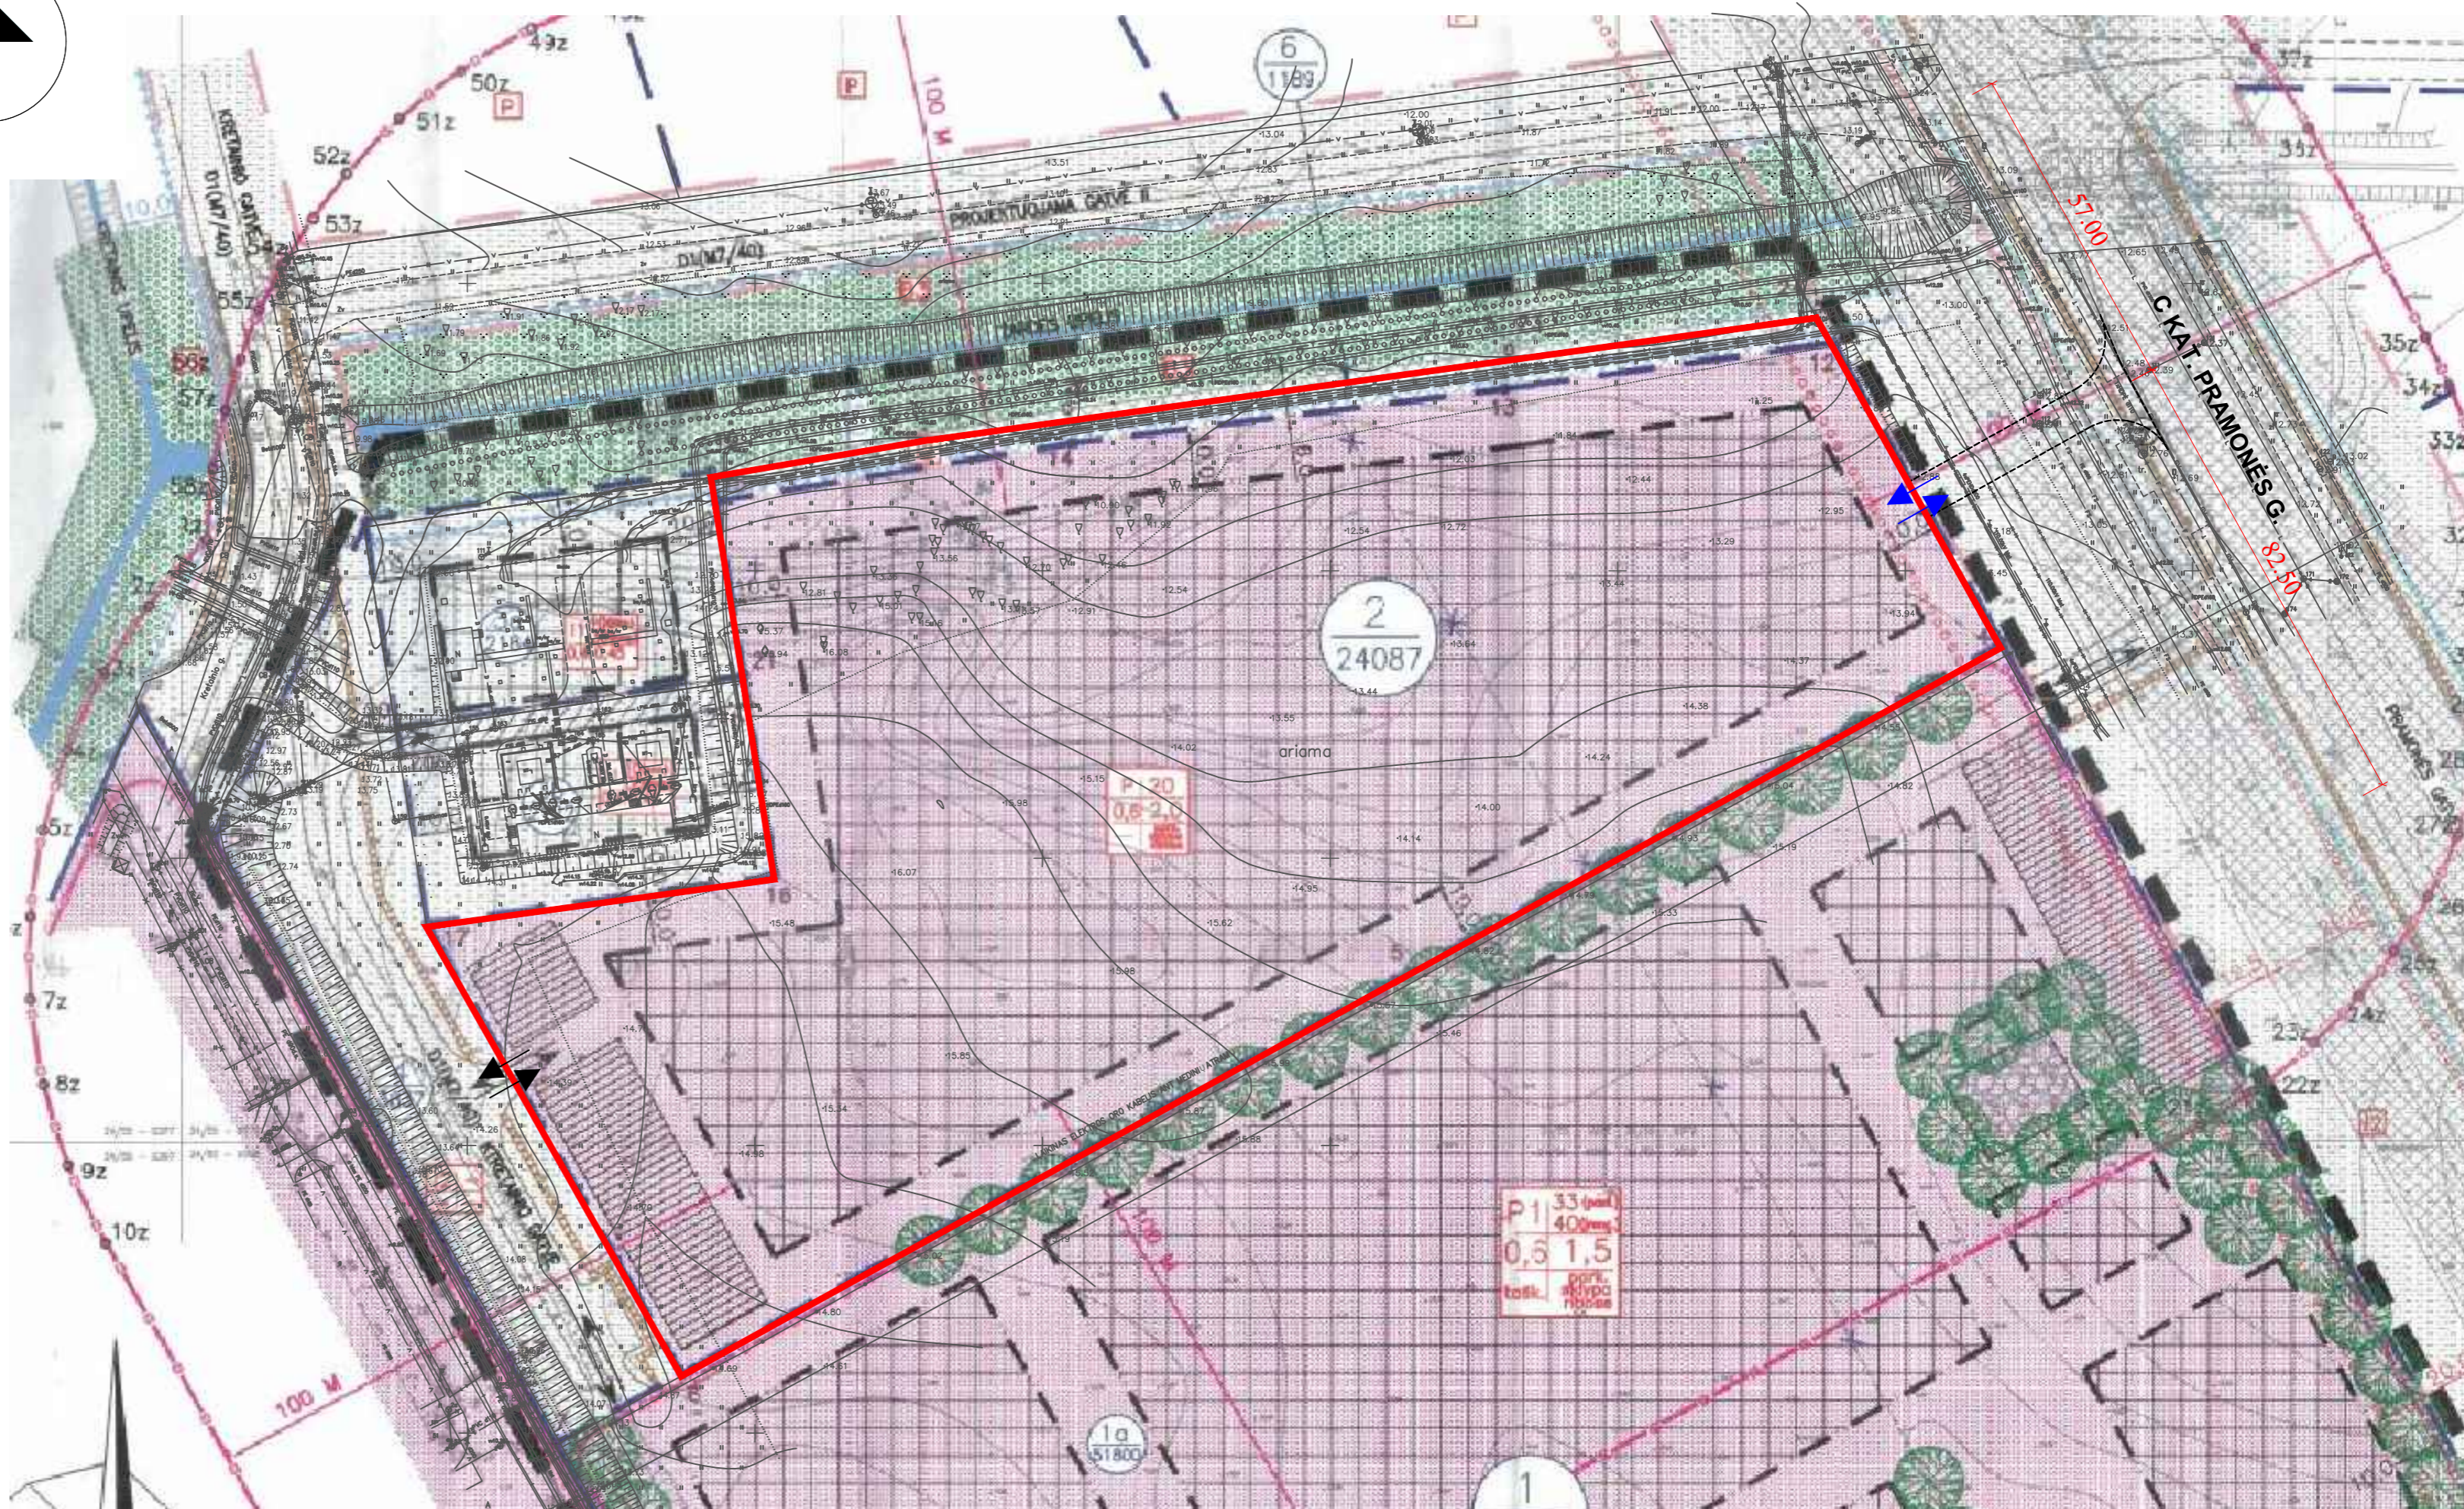

TERITORIJOS TVARKYMO REŽIMO PAGRINDINIAI REIKALAVIMAI

SKLYPO ADRESAS	SKLYPO PLOTAS (M ²)	SKLYPO (JŲ DALIES) EL. Nr.	SKLYPO (JŲ DALIES) KAMPŲ PAŽYMĖJIMAS PLANE	SKLYPO (JŲ DALIES) KAMPŲ KOORDINATĖS		SKLYPO DALIES PLOTAS (M ²)	PRIVALOMIEJI REIKALAVIMAI			TERITORIJOS TVARKYMO REIKALAVIMAI, SERVITUTŲ APRASYMAS	
				X	Y		ŽEMĖS SKLYPO (JŲ DALIES) NAUDOJIMO BŪDAS(POBŪDIS)	LEISTINAS UŽSTATYMO TANKUMAS	LEISTINAS UŽSTATYMO INTENSIVUMAS		LEISTINAS PASTATŲ AUKŠTIS (M)
PRAMONĖS GATVĖ Nr.38	24087	2	6 5 4 12 13 14 15 16 17	6175209.91 6175278.28 6175336.54 6175388.39 6175380.39 6175371.19 6175361.03 6175296.33 6175288.06	324337.13 324461.05 324566.62 324537.70 324480.08 324405.08 324343.16 324353.32 324292.87	-	P - PRAMONĖS, SANDĖLIAVIMO OBJEKTŲ TERITORIJA.	0,6	2,0	20	SPECIALUS REIKALAVIMAI: 1) STATYBOS RIBA NUSTATOMA GAMYBINAMS, SANDĖLIAVIMO IR PAGALBINIAMS STATINIAMS NE ARČIAU 10M IKI SKLYPO RIBOS; 2) AUTOMOBILIŲ PARKAVIMAS SKLYPO RIBOSE; 3) SKLYPE 20 % TERITORIJOS (4820 M ²) TURI BŪTI SKIRTA APŽELDINIMUI; SPECIALIOS NAUDOJIMO SĄLYGOS: -10KV ELEKTROS ORO LINIJOS APSAUGOS ZONA (502 M ²)
TINKLŲ KORIDORIUS	1189	6	12 13 14 15 19 22 23 24	6175388.39 6175380.39 6175371.19 6175361.03 6175366.27 6175377.12 6175387.07 6175394.17	324537.70 324480.08 324405.08 324343.16 324342.33 324404.21 324480.88 324534.76	-	I2 - INŽINERINĖS INFRASTRUKTŪROS TERITORIJA. INŽINERINIŲ TINKLŲ KORIDORIAMS (110KV KABELIAMS KLOTI)	-	-	-	

Su įvažiavimų vietų koregavimu sutinku:

UAB „FINEGRI“ _____ (parašas)

Andrius Pocius
PRC
 Poveikio aplinkai
 normatyvų skyriaus
 pavaduotojas
 Vidus Dali

Atestato Nr.	Detaliojo plano rengėjas: UAB "Project 28" H. Manto g. 7, 92128 Klaipėda tel. +370 686 69258 e-mail info@project28.lt		Objektas: Žemės sklypų Pramonės g. 38 ir 40 detaliojo plano, patvirtinto 2008-07-31 Klaipėdos miesto savivaldybės tarybos sprendimu Nr. T2-273, koregavimas supaprastinta tvarka žemės sklypuose, koreguojamame plane pažymėtuose Nr. 2 ir Nr. 6 (Kretainio g. 15)	Mastelis	Laida
	TPV 0008	Direktorė S. Kazlauskienė PV S. Kazlauskienė		PAGRINDINIAI SPRENDINIAI	
	Projektuotoja E. Valmienė		Brežinys:	Lapas	Lapų
	Užsakovas: UAB "FINEGRI"		Žymos:	2022-01-DPK-1	
				1	1