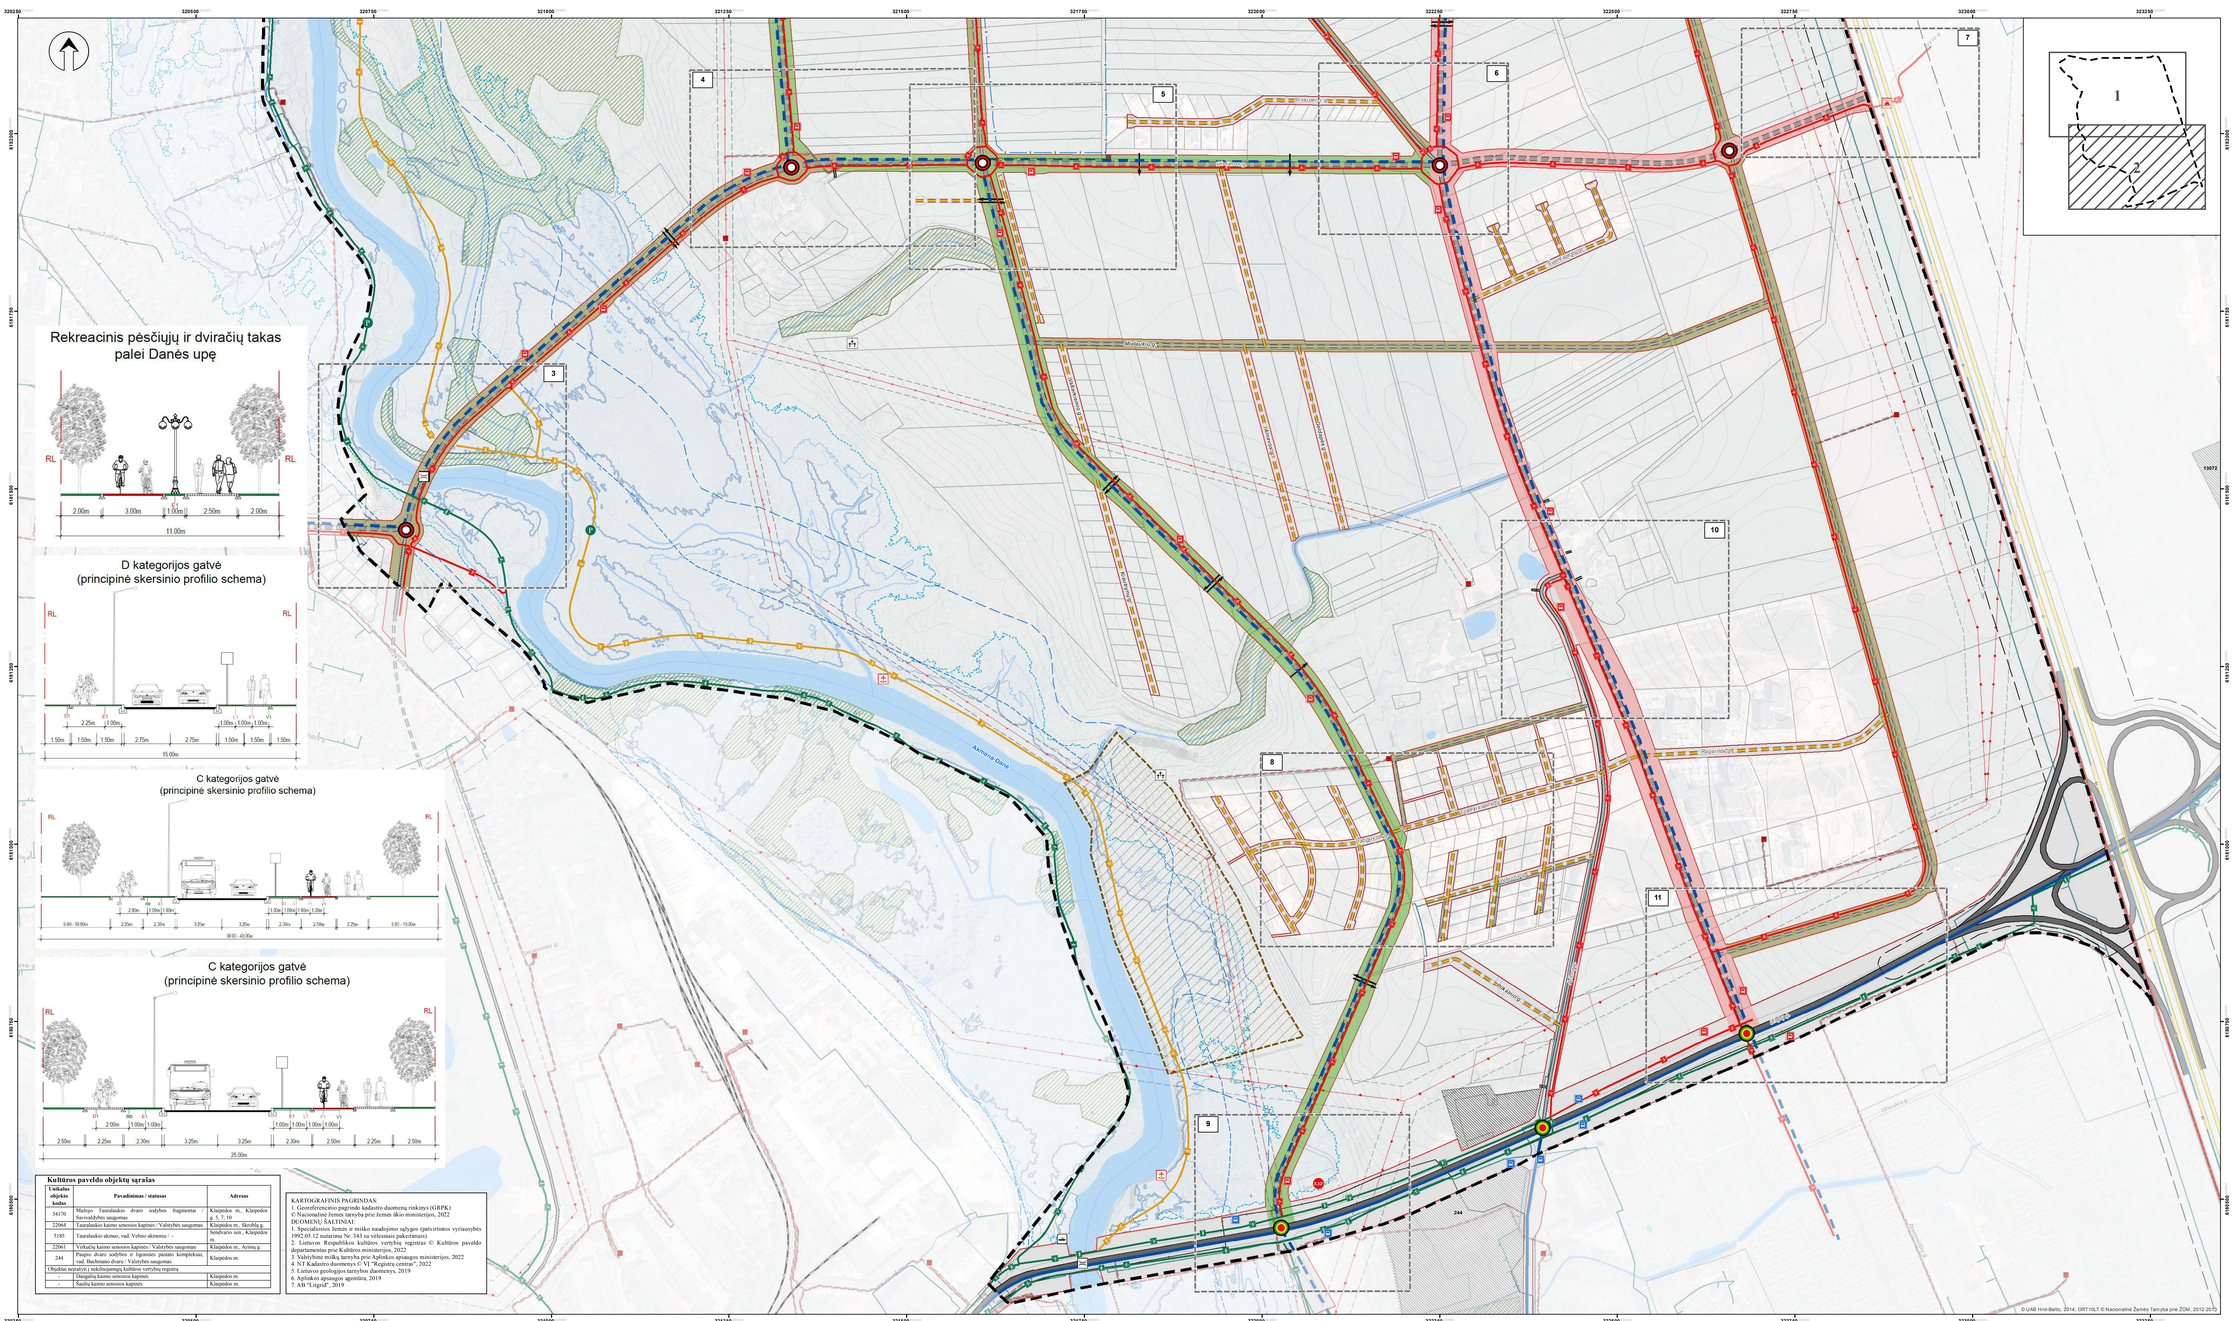
Rekreacinis pėsčiųjų ir dviračių takas palei Danės upę
RL
2.00m
3.00m
1.00m
2.50m
2.00m
11.00m
D kategorijos gatvė (principinė skersinio profilio schema)
15.00m
C kategorijos gatvė (principinė skersinio profilio schema)
30.00 - 40.00m
C kategorijos gatvė (principinė skersinio profilio schema)
25.00m
1
2
3
4
5
6
7
8
9
10
11
Danės upė
Minijos g.
Malūnų g.
Kuncų g.
