
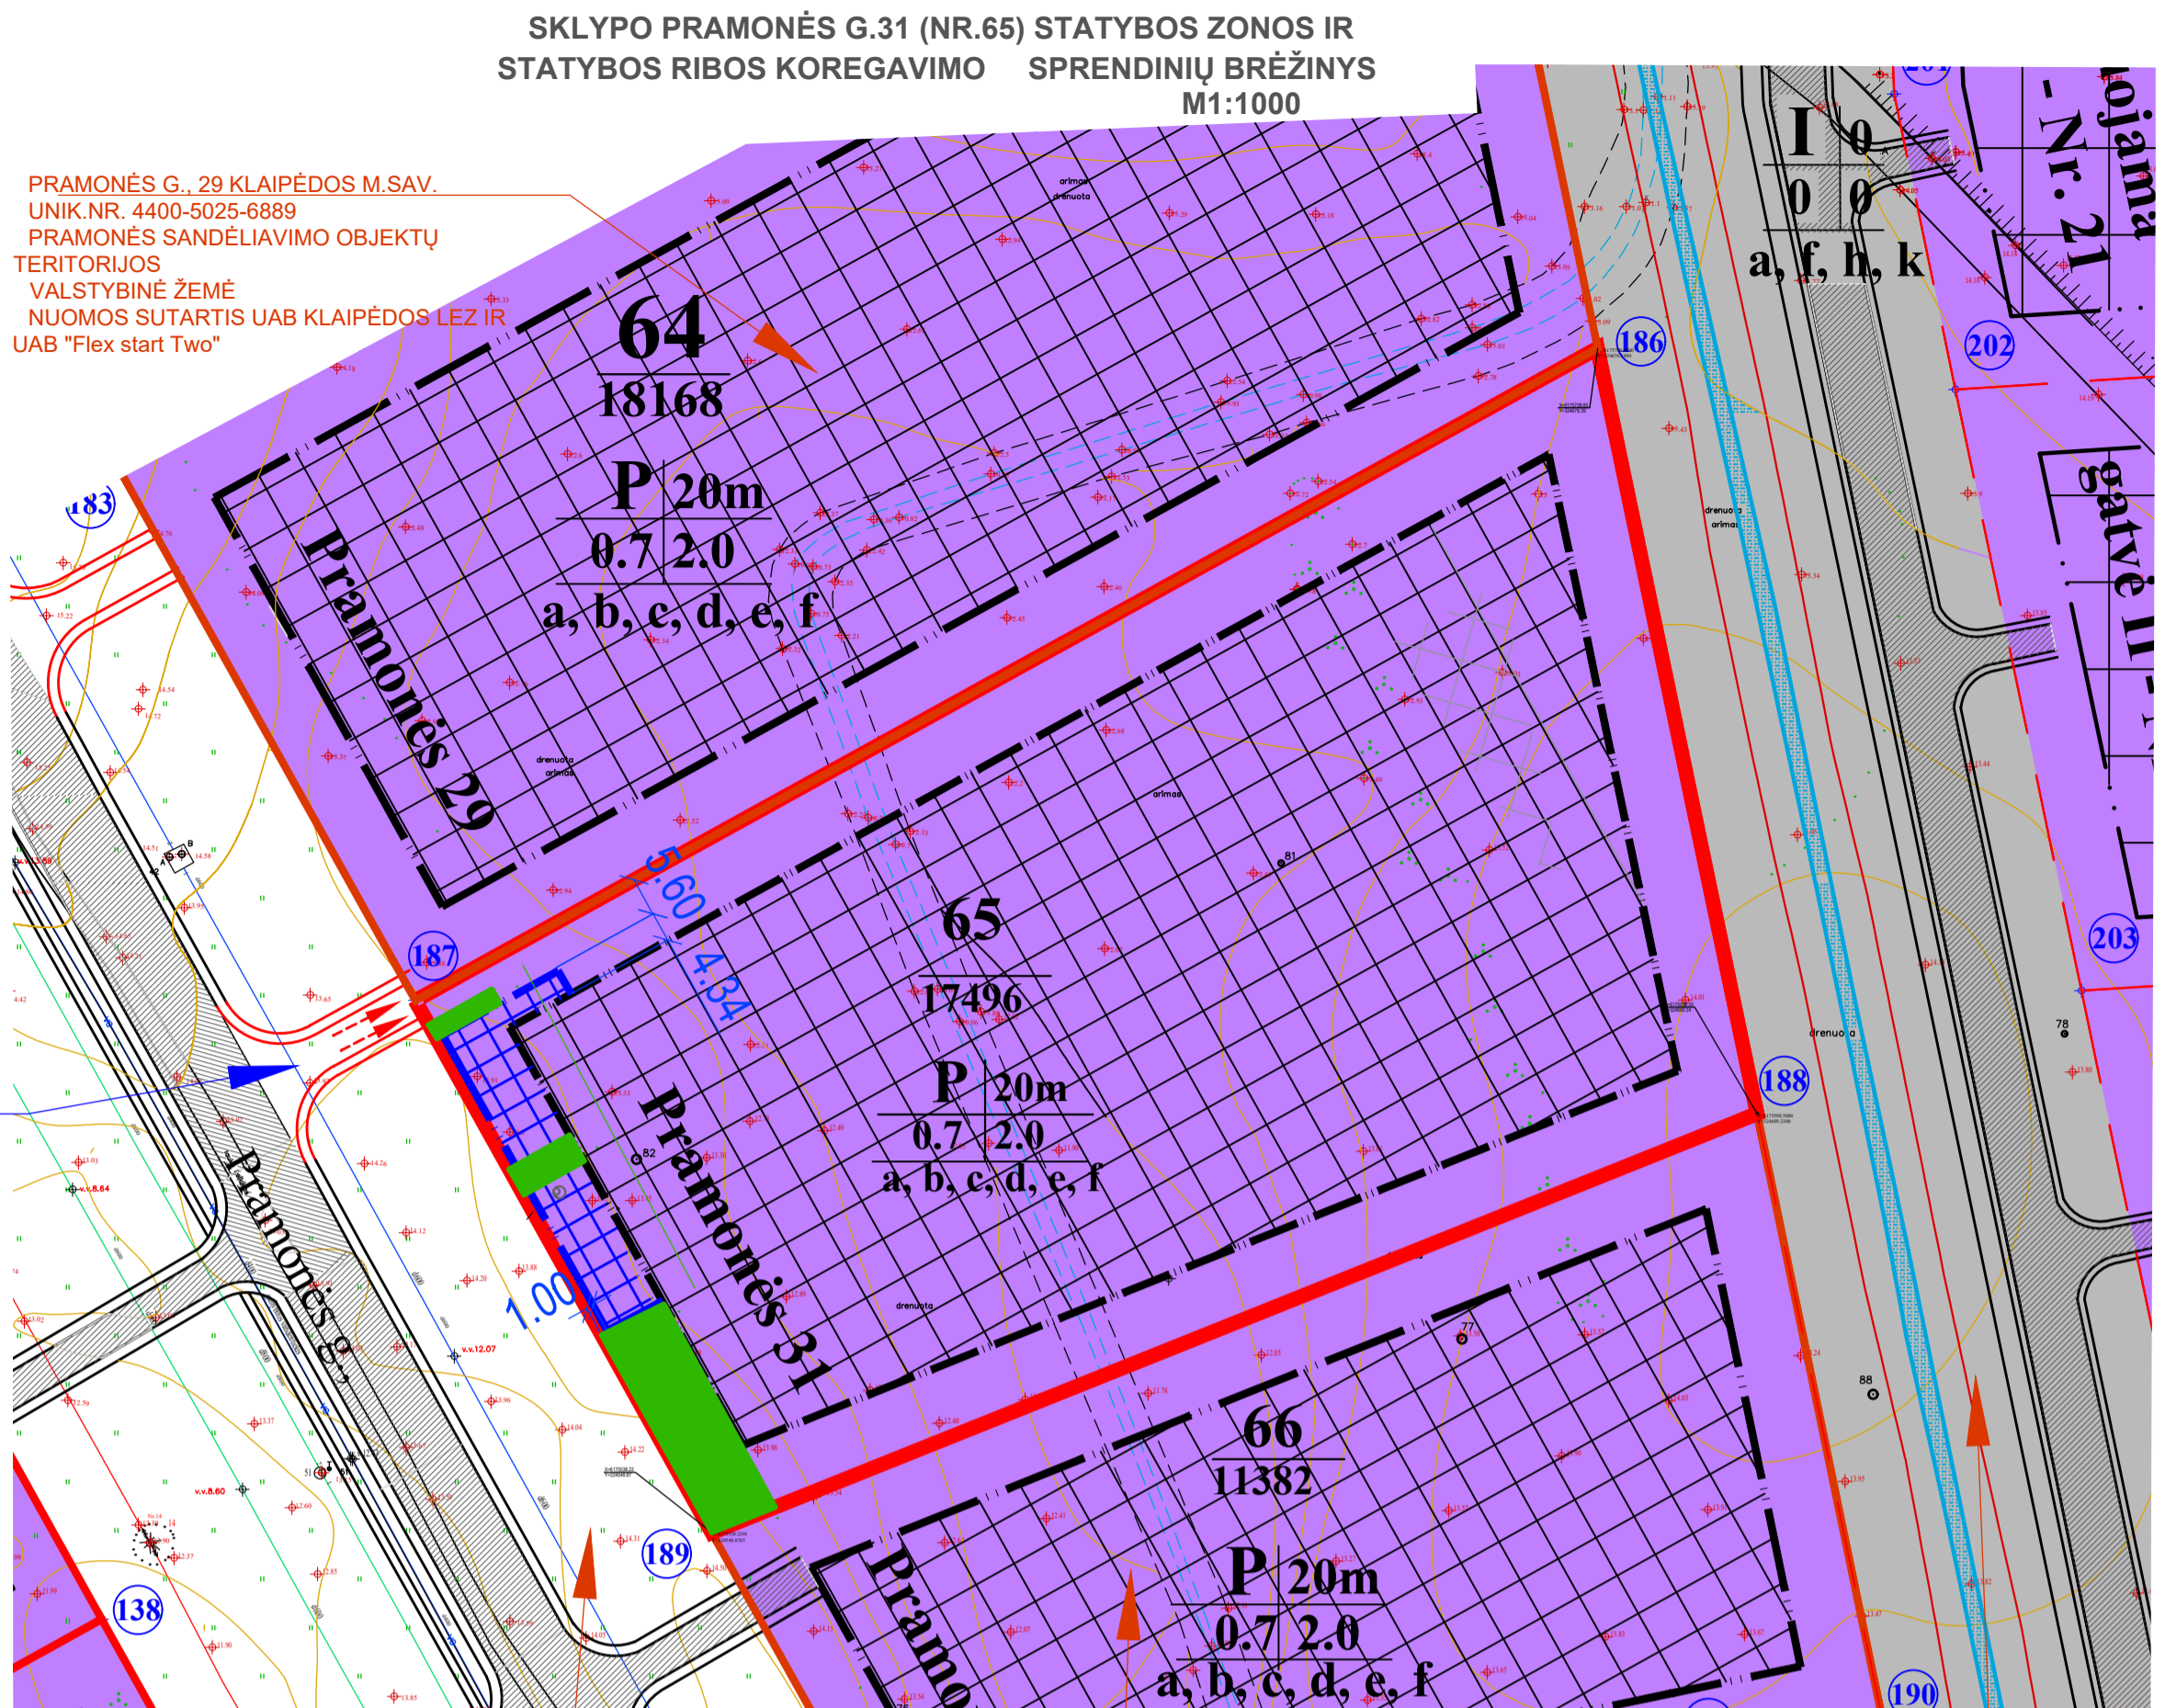


PRAMONĖS PARKO TERITORIJOS TARP VILNIAUS PLENTO, KELIO PALANGA-ŠILUTĖ, LYPKIŲ GATVĖS IR GELEŽINKELIO DETALIOJO PLANO PATVIRTINTO KLAIPĖDOS Miesto SAVIVALDYBĖS 2006M.RUGSĖJO 28D. NR.T2-285 IŠTRAUKA

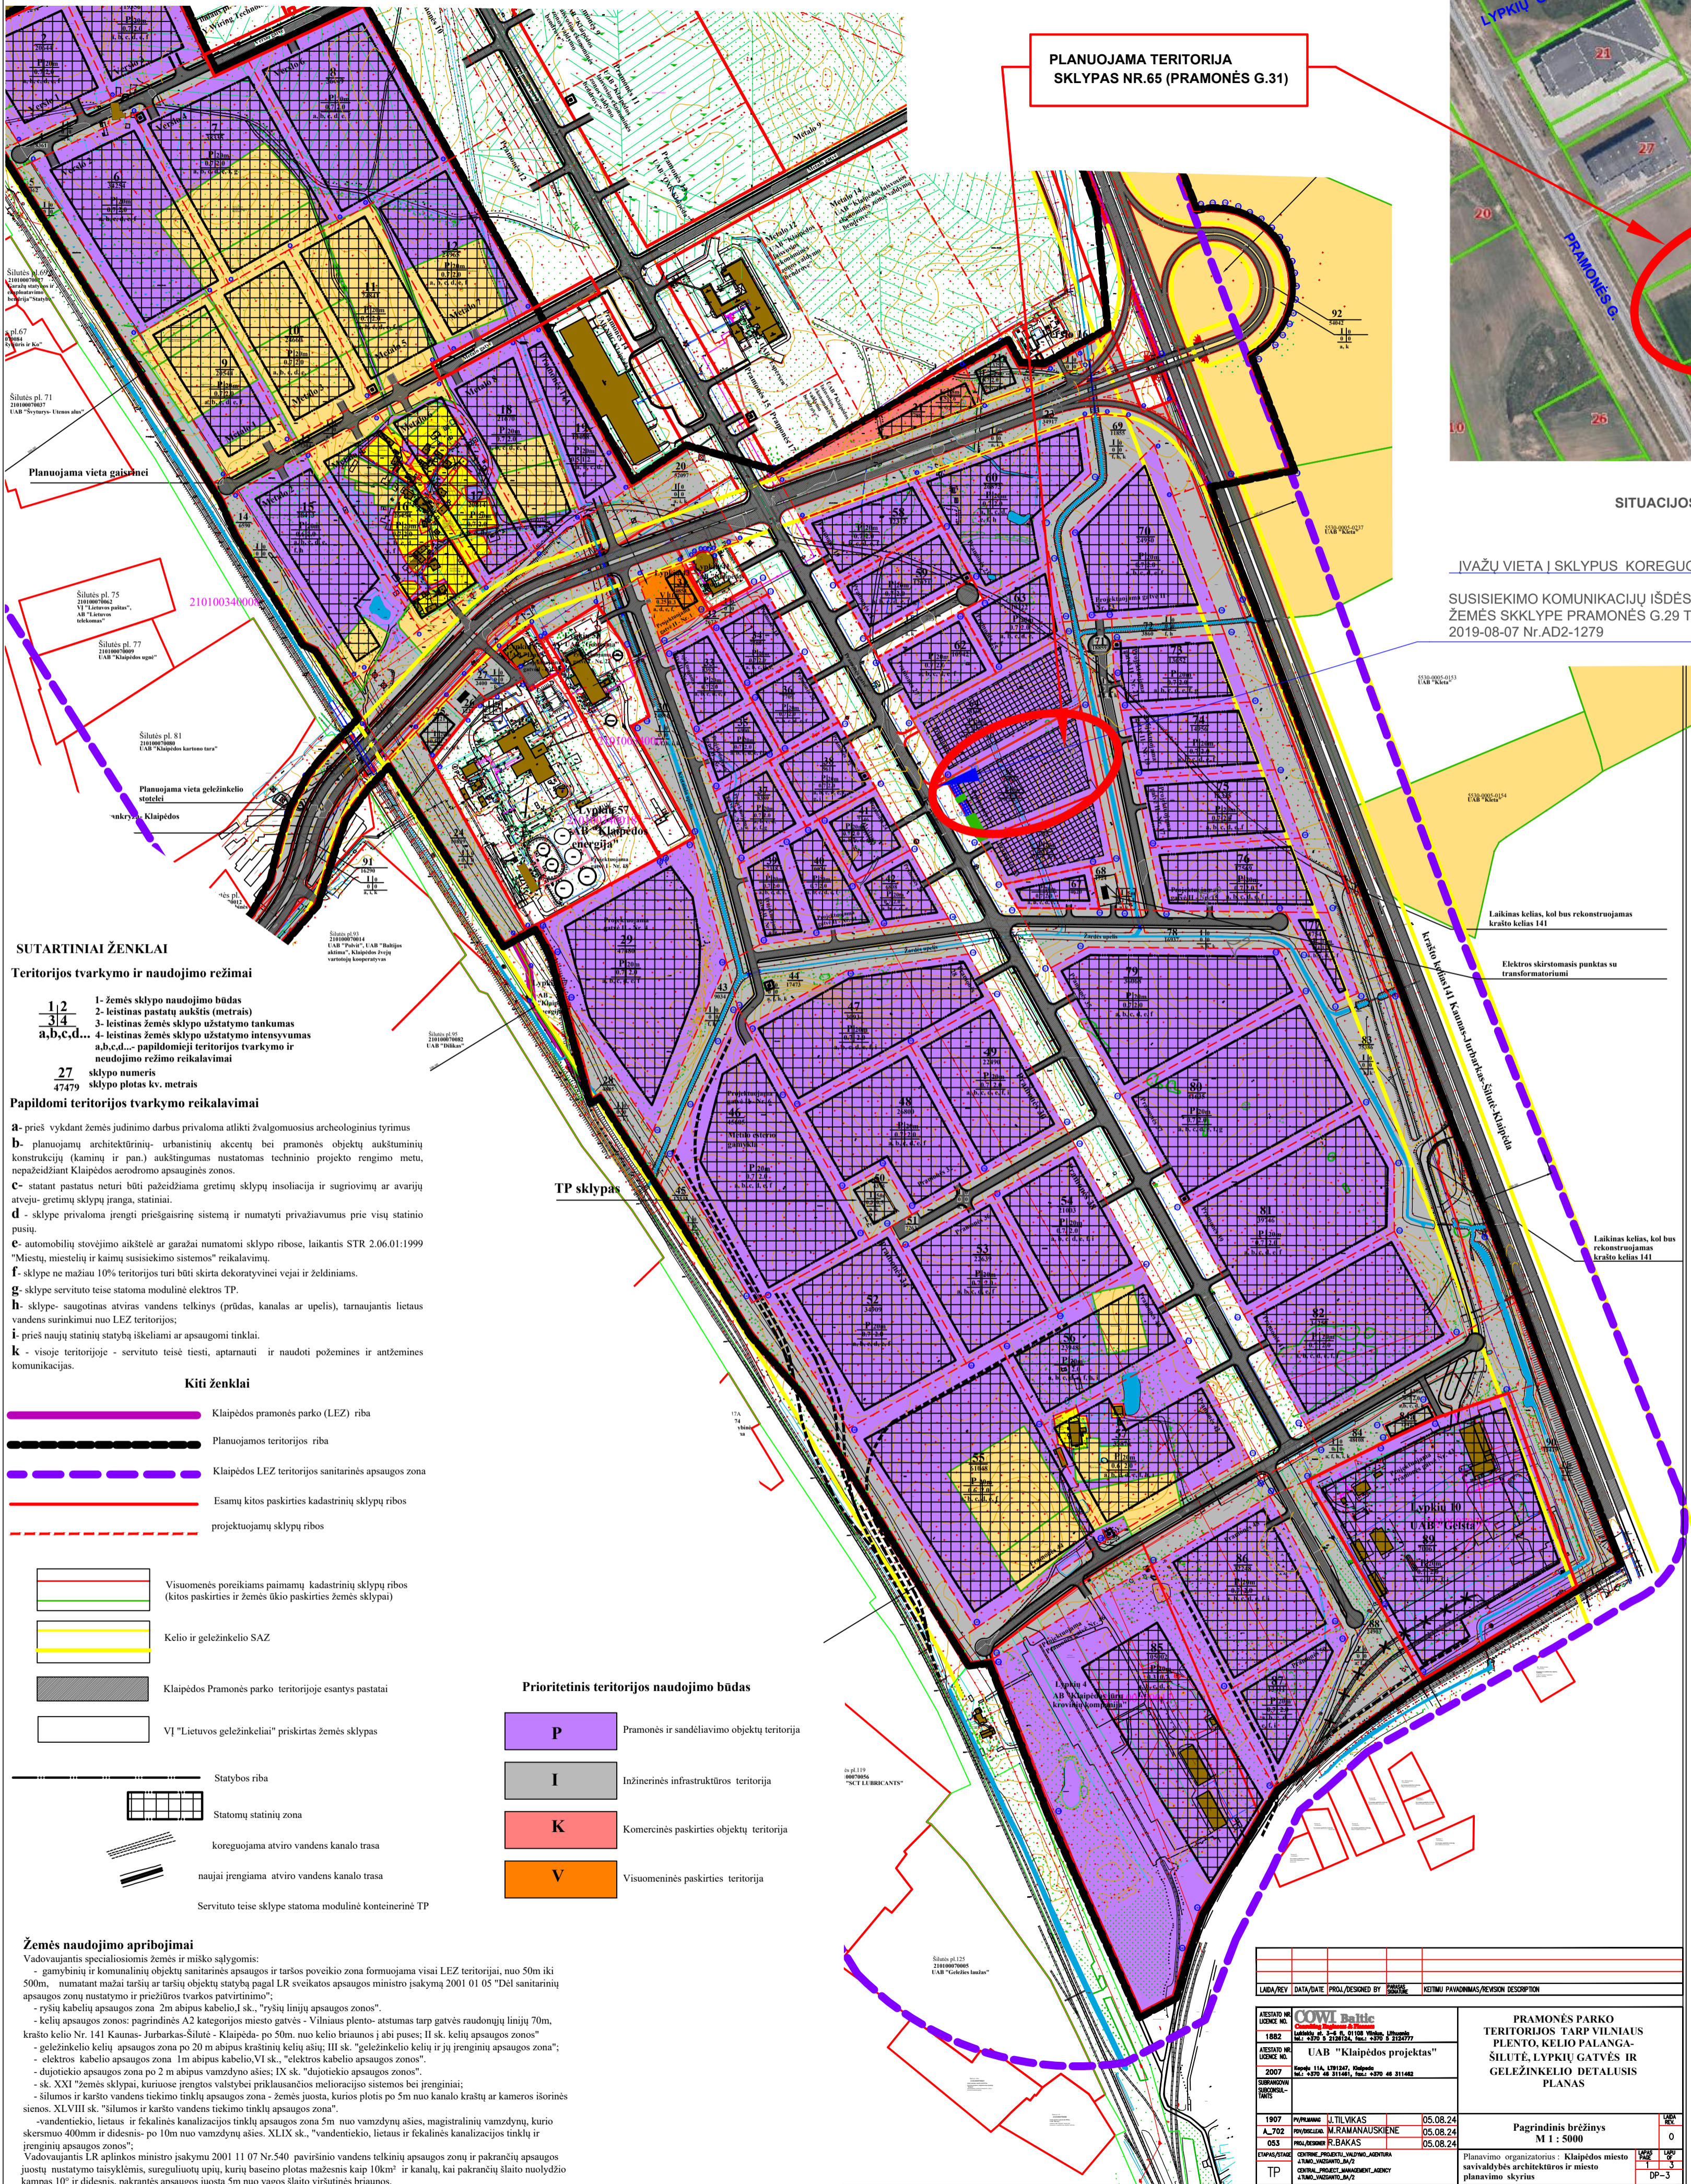

INFORMACIJA APIE KORGUOJAMOJE TERITORIJOJE ŽEMĖS SKLYPĄ

TAŠKO NUŽYMĖJIMAS PLANE	SKLYPO KAMPŲ KOORDINATĖS	
	X	Y
186	6175708.65	324646.39
187	6175614.80	324506.21
188	6175598.50	324699.34
189	6175538.23	324548.87

TERITORIJOS TVARKYMO IR NAUDOJIMO RĖŽIMO REIKALAVIMAI NEKEIČIAMAI

DAIKTO PAGRINDINĖ NAUDOJIMO PASKIRTIS	PATVIRTINTAME DETALIAJAME PLANE, SKLYPE NR.65	PO KOREGAVIMO, SKLYPE NR.65
ŽEMĖS SKLYPO NAUDOJIMO BŪDAS	PRAMONĖS IR SANDELIAVIMO OBJEKTO TERITORIJOS	PRAMONĖS IR SANDELIAVIMO OBJEKTO TERITORIJOS
LEISTINAS PASTATŲ AUKŠTIS METRAIS	20	20
LEISTINAS SKLYPO UŽSTATYMO TANKIS	0,7	0,7
LEISTINAS SKLYPO UŽSTATYMO INTENSIVUMAS	2,0	2,0
PRIVALOMŲJŲ ŽELDYNŲ PLOTAS	ne mažiau 10%	ne mažiau 10%

PLANUOJAMA TERITORIJA

ŽEMĖS SKLYPO ADRESAS : KLAIPĖDA, PRAMONĖS G. 31
ŽEMĖS SKLYPO UNIKALUS NR.4400-5642-6369
PAGRINDINĖ NAUDOJIMO PASKIRTIS - KITA
ŽEMĖS SKLYPO NAUDOJIMO BŪDAS: PRAMONĖS IR SANDELIAVIMO OBJEKTO TERITORIJOS

ŽEMĖS SKLYPAS SUFORMUOTAS ATLIKAMŲ KADASTRINIŲ MATAVIMŲ NUOVAIVYBĖS TEISĖ SAVININKAS: LIETUVOS RESPUBLIKA, a.k. 111105555

VALSTYBINĖS ŽEMĖS PATIKĖJIMO TEISĖ PATIKĖTINIS: NACIONALINĖ ŽEMĖS TARNYBA PRIE ŽEMĖS ŪKIO MINISTERIJOS
Sudaryta nuomos sutartis
Nuomininkas: UAB KLAIPĖDOS LAISVOSIOS EKONOMINĖS Zonos VALDYMO BENDROVĖ

Specialiosios žemės naudojimo sąlygos:
GAMYBINIŲ OBJEKTO SANITARINĖ APSAUGOS ZONOS (IV skyrius, pirmasis skirsnis)

SUTARTINIS ŽYMĖJIMAS

PLANUOJAMŲ SKLYPO RIBOS NEKILNOJAMOJO TURTO REGISTRE REGISTRUOTO SKLYPO-RIBOS	
GRETIMŲ SKLYPŲ RIBOS	
IŠPLEČIAMA DETALIUOJŲ PLANŲ NUSTATYTA STATOMA (INŽINERINIŲ IKI 3 M AUKŠČIO) STATINIŲ ZONA IR RIBA	
DETALIUOJŲ PLANŲ NUSTATYTA STATOMŲ STATINIŲ ZONA	
PROJEKTUOJAMA STATYBOS RIBA	
DETALIUOJŲ PLANŲ NUSTATYTA STATYBOS RIBA	
PRAMONĖS IR SANDELIAVIMO OBJEKTO TERITORIJA	
EKSTENSIVIAI NAUDOJAMŲ ŽELDYNŲ ZONA	

SUTARTINIAI ŽYMĖJIMAS

0	2022-08-12	Statybos leidimui
Laida	Išleidimo data	Laidos statusas: Keitimo priežastis (jei taikoma)
Kval. Patv. Dok. Nr.	ARDYNAS	Gedimino g. 47, LT-44042 Klaipėda Tel. (8 37) 323 209 Faks. (8 37) 327 257 Eip. ardynas@ardynas.lt
20324	PV	Vaiva Paulauskienė
32200	PVP	Edita Šalnė
A1046	PDV	Danutė Padvarskienė
Kval. Patv. Dok. Nr.		
A1046	PV	Danutė Padvarskienė
LT	STATYTOJAS IR UŽSAKOVAS	KLAIPĖDOS MIESTO SAVIVALDYBĖ

Kitos paskirties inžinerinio statinio (ledo kaupiklio), Pramonės g. 31, Klaipėda, statybos projektas

Pramonės parko teritorijos tarp Vilniaus plento, kelio Palanga-Šilutė, Lypkių gatvės ir Geležinkelio detaliojo plano patvirtinto Klaipėdos miesto savivaldybės 2006m.rugsėjo 28d. Nr.T2-285 statybos zonos ir statybos ribos koregavimas

SKLYPO PRAMONĖS G.31 (NR.65) STATYBOS ZONOS IR STATYBOS RIBOS KOREGAVIMO SPRENDINIŲ BRĖŽINYS M1:1000

Dokumentų pavadinimas: SKLYPO PRAMONĖS G.31 (NR.65) STATYBOS ZONOS IR STATYBOS RIBOS KOREGAVIMO SPRENDINIŲ BRĖŽINYS M1:1000

Dokumentų žymuo: 2022-09-01-TDP-B-01

Lapas: 1