KLAIPĖDOS MIESTO RYTINĖS DALIES B TERITORIJOS (TARP PAJŪRIO G., KELIO A13, LIEPŲ G. IR DANĖS UPĖS) SUSISIEKIMO INFRASTRUKTŪROS VYSTYMO SPECIALUSIS PLANAS

PATVIRTINTA
Klaipėdos miesto savivaldybės tarybos sprendimu Nr.

SKLYPŲ RIBŲ SCHEMA

M 1:2 500

Sklypo numeris plane	Sklypo paskirtis	Sklypo naudojimo būdas	Sklypo unikalus Nr.	Esamos sklypo plotas pagal NTR, m²	Preliminari sklypo ploto dalis, kuri numatoma panaudoti visuomenės poreikiams: Žymuo brėžinyje	Plotas, m²	Bendras plotas, m²	Likutinis žemės sklypo plotas, m²
1	Žemės ūkio	Kiti žemės ūkio paskirties žemės sklypai	440002654364	1000	1	583	583	417
2	Žemės ūkio	-	440002651872	600	2	600	600	0
3	Kita (žemės)	Susisiekimo ir inžinerinių tinklų koridorių teritorijos	440054128544	8059	3	96	96	7963
4	Kita (žemės)	Susisiekimo ir inžinerinių tinklų koridorių teritorijos	440038356842	1773	4	1773	1773	0
5	Žemės ūkio	Kiti žemės ūkio paskirties žemės sklypai	210100390553	9590	5	144	144	9446
6	Žemės ūkio	Kiti žemės ūkio paskirties žemės sklypai	440000989491	10000	6	101	101	9899
7	Žemės ūkio	Kiti žemės ūkio paskirties žemės sklypai	440001482120	8900	7	77	77	8823
8	Žemės ūkio	Kiti žemės ūkio paskirties žemės sklypai	440000988894	10000	8	87	87	9913
9	Žemės ūkio	Kiti žemės ūkio paskirties žemės sklypai	210100390505	9200	9	99	99	9101
10	Žemės ūkio	Kiti žemės ūkio paskirties žemės sklypai	210100390458	4400	10	55	55	4345
11	Žemės ūkio	Kiti žemės ūkio paskirties žemės sklypai	210100390499	3000	11	42	42	2958
12	Žemės ūkio	Kiti žemės ūkio paskirties žemės sklypai	440002653290	4016	12	56	56	3960
13	Žemės ūkio	Kiti žemės ūkio paskirties žemės sklypai	210100390485	4897	13	78	78	4819
14	Žemės ūkio	Kiti žemės ūkio paskirties žemės sklypai	440000989726	6680	14	119	119	6561
15	Žemės ūkio	-	210100390522	4900	15	97	97	4803
16	Žemės ūkio	-	440002622359	4964	16	106	106	4858
17	Kita (žemės)	Susisiekimo ir inžinerinių tinklų koridorių teritorijos;Vienbučių ir dvibučių gyvenamųjų pastatų teritorijos	210100390471	4484	17	103	103	4381
18	Kita (žemės)	Susisiekimo ir inžinerinių tinklų koridorių teritorijos;Vienbučių ir dvibučių gyvenamųjų pastatų teritorijos;Bendrojo naudojimo (miestų, miestelių ir kaimų ar savivaldybių bendrojo naudojimo) teritorijos	440006998069	5000	18	125	125	4875
19	Kita (žemės)	Bendrojo naudojimo (miestų, miestelių ir kaimų ar savivaldybių bendrojo naudojimo) teritorijos;Vienbučių ir dvibučių gyvenamųjų pastatų teritorijos;Susisiekimo ir inžinerinių tinklų koridorių teritorijos	210100390462	7300	19	185	185	7115
20	Kita (žemės)	Susisiekimo ir inžinerinių tinklų koridorių teritorijos;Vienbučių ir dvibučių gyvenamųjų pastatų teritorijos;Bendrojo naudojimo (miestų, miestelių ir kaimų ar savivaldybių bendrojo naudojimo) teritorijos	440005445903	9700	20	292	292	9408
21	Kita (žemės)	Susisiekimo ir inžinerinių tinklų koridorių teritorijos;Vienbučių ir dvibučių gyvenamųjų pastatų teritorijos;Bendrojo naudojimo (miestų, miestelių ir kaimų ar savivaldybių bendrojo naudojimo) teritorijos	440002654197	5200	21	155	155	5045
22	Kita (žemės)	Susisiekimo ir inžinerinių tinklų koridorių teritorijos;Vienbučių ir dvibučių gyvenamųjų pastatų teritorijos;Bendrojo naudojimo (miestų, miestelių ir kaimų ar savivaldybių bendrojo naudojimo) teritorijos	440002608582	6133	22	188	188	5945
23	Kita (žemės)	Susisiekimo ir inžinerinių tinklų koridorių teritorijos;Vienbučių ir dvibučių gyvenamųjų pastatų teritorijos;Bendrojo naudojimo (miestų, miestelių ir kaimų ar savivaldybių bendrojo naudojimo) teritorijos	210100390575	4973	23	160	160	4813
24	Kita (žemės)	Susisiekimo ir inžinerinių tinklų koridorių teritorijos;Bendrojo naudojimo (miestų, miestelių ir kaimų ar savivaldybių bendrojo naudojimo) teritorijos;Vienbučių ir dvibučių gyvenamųjų pastatų teritorijos	210100390556	5133	24	173	173	4960
25	Kita (žemės)	Vienbučių ir dvibučių gyvenamųjų pastatų teritorijos;Bendrojo naudojimo (miestų, miestelių ir kaimų ar savivaldybių bendrojo naudojimo) teritorijos;Susisiekimo ir inžinerinių tinklų koridorių teritorijos	440000991633	4546	25	164	164	4382
26	Kita (žemės)	Vienbučių ir dvibučių gyvenamųjų pastatų teritorijos;Bendrojo naudojimo (miestų, miestelių ir kaimų ar savivaldybių bendrojo naudojimo) teritorijos;Susisiekimo ir inžinerinių tinklų koridorių teritorijos	210100390542	20600	26	876	876	19724
27	Žemės ūkio	Kiti žemės ūkio paskirties žemės sklypai	440000475330	4800	27	217	217	4583
28	Žemės ūkio	Kiti žemės ūkio paskirties žemės sklypai	440020806044	10000	28	589	589	9411
29	Kita (žemės)	Bendrojo naudojimo (miestų, miestelių ir kaimų ar savivaldybių bendrojo naudojimo) teritorijos;Vienbučių ir dvibučių gyvenamųjų pastatų teritorijos	440021190132	10000	29	850	850	9150
30	Žemės ūkio	-	440000494778	10500	30	4125	4125	6375
31	Žemės ūkio	Kiti žemės ūkio paskirties žemės sklypai	210100390470	4600	31	219	219	4381
32	Žemės ūkio	Kiti žemės ūkio paskirties žemės sklypai	440005706392	15000	32a/32b	354/685	1039	13961
33	Žemės ūkio	Kiti žemės ūkio paskirties žemės sklypai	440014663480	13900	33a/33b	320/645	965	12935
34	Žemės ūkio	Kiti žemės ūkio paskirties žemės sklypai	440021176623	11100	34a/34b	235/520	755	10345
35	Žemės ūkio	-	440005456030	8000	35a/35b	196/404	600	7400
36	Žemės ūkio	-	440005422040	6000	36a/36b	145/270	414	5586
37	Žemės ūkio	Kiti žemės ūkio paskirties žemės sklypai	440004345768	10130	37a/37b	223/460	684	9446
38	Žemės ūkio	-	210100390438	15370	38a/38b	364/685	1049	14321
39	Žemės ūkio	Kiti žemės ūkio paskirties žemės sklypai	210100390432	19403	39a/39b	448/865	1313	18090
40	Žemės ūkio	Kiti žemės ūkio paskirties žemės sklypai	210100390511	5509	40a/40b	136/245	381	5128
41	Žemės ūkio	Kiti žemės ūkio paskirties žemės sklypai	440001487316	9337	41a/41b	226/423	649	8688
42	Žemės ūkio	Kiti žemės ūkio paskirties žemės sklypai	440002642540	10004	42a/42b	248/459	708	9296
43	Žemės ūkio	Kiti žemės ūkio paskirties žemės sklypai	210100390429	6905	43a/43b	180/326	506	6399
44	Žemės ūkio	Kiti žemės ūkio paskirties žemės sklypai	210100390455	5200	44a/44b	143/251	395	4805
45	Žemės ūkio	-	210100390436	10000	45a/45b	294/521	816	9184
46	Žemės ūkio	-	210100390439	8100	46a/46b	240/432	672	7428
47	Žemės ūkio	-	210100390451	6035	47a/47b	181/344	525	5510
48	Kita (žemės)	Vienbučių ir dvibučių gyvenamųjų pastatų teritorijos;Susisiekimo ir inžinerinių tinklų koridorių teritorijos	210100390443	4815	48a/48b	153/283	436	4379
49	Žemės ūkio	-	210100390450	5800	49a/49b	190/359	548	5252
50	Žemės ūkio	-	210100390571	5700	50a/50b	196/366	562	5138
51	Žemės ūkio	-	210100390564	5100	51a/51b	177/317	494	4606
52	Kita (žemės)	Susisiekimo ir inžinerinių tinklų koridorių teritorijos;Vienbučių ir dvibučių gyvenamųjų pastatų teritorijos	440002624020	3400	52a/52b	123/202	325	3075
53	Kita (žemės)	Susisiekimo ir inžinerinių tinklų koridorių teritorijos;Vienbučių ir dvibučių gyvenamųjų pastatų teritorijos	210100390504	4900	53a/53b	162/313	475	4425
54	Kita (žemės)	Susisiekimo ir inžinerinių tinklų koridorių teritorijos;Vienbučių ir dvibučių gyvenamųjų pastatų teritorijos	440002434578	3855	54a/54b	123/248	371	3484
55	Žemės ūkio	-	440002428351	4800	55a/55b	166/306	472	4328
56	Žemės ūkio	-	440005359778	5000	56a/56b	193/350	543	4457
57	Žemės ūkio	-	440000990047	6015	57a/57b	255/267	522	5493
58	Žemės ūkio	Kiti žemės ūkio paskirties žemės sklypai	440002652759	4169	58	189	189	3980
59	Žemės ūkio	Kiti žemės ūkio paskirties žemės sklypai	440000455268	4150	59	681	681	3469
60	Žemės ūkio	Kiti žemės ūkio paskirties žemės sklypai	440002455938	1610	60	251	251	1359
61	Žemės ūkio	-	210100390563	10200	61	96	96	10104
62	Žemės ūkio	Kiti žemės ūkio paskirties žemės sklypai	440002654053	10000	62	156	156	9844
63	Žemės ūkio	Kiti žemės ūkio paskirties žemės sklypai	440003107837	10610	63	108	108	10502
64	Kita (žemės)	Vienbučių ir dvibučių gyvenamųjų pastatų teritorijos	440005454968	9982	64	38	38	9944
65	Žemės ūkio	Kiti žemės ūkio paskirties žemės sklypai	210100390454	9700	65	55	55	9645
66	Žemės ūkio	-	210100390424	9200	66	70	70	9130
67	Žemės ūkio	-	440001820006	9600	67	61	61	9539
68	Žemės ūkio	-	210100390570	14300	68a/68b	229/221	450	13850
69	Kita (žemės)	Bendrojo naudojimo (miestų, miestelių ir kaimų ar savivaldybių bendrojo naudojimo) teritorijos;Susisiekimo ir inžinerinių tinklų koridorių teritorijos	440020337020	1882	69	453	453	1429
70	Žemės ūkio	-	440000471741	3000	70	739	739	2261
71	Žemės ūkio	Kiti žemės ūkio paskirties žemės sklypai	440003161520	14100	71	2481	2481	11619
72	Žemės ūkio	Kiti žemės ūkio paskirties žemės sklypai	440003160634	8700	72	723	723	7977
73	Žemės ūkio	-	440004304830	11000	73	983	983	10017
74	Žemės ūkio	-	440003688759	17700	74	1516	1516	16184
75	Žemės ūkio	-	210100390524	7000	75	624	624	6376
76	Žemės ūkio	Kiti žemės ūkio paskirties žemės sklypai	440004322629	9500	76	904	904	8596
77	Žemės ūkio	-	210100390557	9200	77	849	849	8351
78	Žemės ūkio	-	440004299776	10000	78	976	976	9024
79	Žemės ūkio	Kiti žemės ūkio paskirties žemės sklypai	440006923004	9702	79	970	970	8732
80	Žemės ūkio	Kiti žemės ūkio paskirties žemės sklypai	440002427954	9367	80	965	965	8402
81	Žemės ūkio	Kiti žemės ūkio paskirties žemės sklypai	440002437194	9200	81	985	985	8215
82	Žemės ūkio	Kiti žemės ūkio paskirties žemės sklypai	440002455770	9500	82	1055	1055	8445
83	Žemės ūkio	Kiti žemės ūkio paskirties žemės sklypai	210100390555	9400	83	1085	1085	8315
84	Žemės ūkio	Kiti žemės ūkio paskirties žemės sklypai	440000991499	9300	84	1123	1123	8177
85	Žemės ūkio	Kiti žemės ūkio paskirties žemės sklypai	440005445886	9500	85	1215	1215	8285
86	Kita (žemės)	Susisiekimo ir inžinerinių tinklų koridorių teritorijos	440047147951	2920	86	1284	1284	1636
87	Žemės ūkio	Kiti žemės ūkio paskirties žemės sklypai	210100390525	13000	87	2061	2061	10939
88	Žemės ūkio	Kiti žemės ūkio paskirties žemės sklypai	210100390535	9935	88	1329	1329	8606
89	Žemės ūkio	Kiti žemės ūkio paskirties žemės sklypai	440002549126	10000	89	1583	1583	8417
90	Žemės ūkio	-	440000987620	10000	90	2493	2493	7507
91	Kita (žemės)	Daugiabučių gyvenamųjų pastatų ir bendrabučių teritorijos;Susisiekimo ir inžinerinių tinklų koridorių teritorijos	440007022070	5000	91	1759	1759	3241
92	Kita (žemės)	Daugiabučių gyvenamųjų pastatų ir bendrabučių teritorijos;Susisiekimo ir inžinerinių tinklų koridorių teritorijos	440000454226	10269	92a/92b	479/2433	2912	7357
93	Kita (žemės)	Susisiekimo ir inžinerinių tinklų koridorių teritorijos	440051285431	532	93	413	413	119
94	Kita (žemės)	Susisiekimo ir inžinerinių tinklų koridorių teritorijos	440051284396	5804	94	1236	1236	4568
95	Žemės ūkio	Kiti žemės ūkio paskirties žemės sklypai	210100390405	10012	95	1408	1408	8604
96	Žemės ūkio	-	210100390519	10000	96a/96b	228/280	508	9492
97	Žemės ūkio	Kiti žemės ūkio paskirties žemės sklypai	210100390528	10000	97a/97b	299/255	554	9446
98	Žemės ūkio	-	210100390297	10000	98a/98b	277/243	520	9480
99	Kita (žemės)	Vienbučių ir dvibučių gyvenamųjų pastatų teritorijos;Susisiekimo ir inžinerinių tinklų koridorių teritorijos	210100390296	18600	99a/99b	473/410	883	17717
100	Kita (žemės)	Susisiekimo ir inžinerinių tinklų koridorių teritorijos	440056789236	1108	100	807	807	301
101	Kita (žemės)	Susisiekimo ir inžinerinių tinklų koridorių teritorijos	440056789036	698	101	698	698	0
102	Kita (žemės)	Susisiekimo ir inžinerinių tinklų koridorių teritorijos;Vienbučių ir dvibučių gyvenamųjų pastatų teritorijos	210100390465	6800	102a/102b	213/124	337	6463
103	Žemės ūkio	-	210100390544	27916	103a/103b	934/503	1437	26479
104	Žemės ūkio	-	210100390539	19000	104a/104b	763/339	1102	17898
105	Kita (žemės)	Susisiekimo ir inžinerinių tinklų koridorių teritorijos	440054352384	177	105	177	177	0
106	Kita (žemės)	Susisiekimo ir inžinerinių tinklų koridorių teritorijos	440054352426	3986	106	3986	3986	0
107	Kita (žemės)	Susisiekimo ir inžinerinių tinklų koridorių teritorijos;Vienbučių ir dvibučių gyvenamųjų pastatų teritorijos	210100390372	12000	107	1884	1884	10116
108	Žemės ūkio	-	210100390420	6915	108	89	89	6826
109	Žemės ūkio	Kiti žemės ūkio paskirties žemės sklypai	440010672945	3100	109	909	909	2191
110	Žemės ūkio	Kiti žemės ūkio paskirties žemės sklypai	210100390421	2085	110	1307	1307	778
111	Kita (žemės)	Gyvenamosios teritorijos	210100020818	600	111	512	512	88
112	Žemės ūkio	Kiti žemės ūkio paskirties žemės sklypai	210100390549	20000	112	1030	1030	18970
113	Žemės ūkio	Kiti žemės ūkio paskirties žemės sklypai	210100390552	30300	113	1129	1129	29171
114	Žemės ūkio	Kiti žemės ūkio paskirties žemės sklypai	210100390548	18000	114	69	69	17931
115	Kita (žemės)	Susisiekimo ir inžinerinių tinklų koridorių teritorijos	440054365140	98	115	98	98	0
116	Kita (žemės)	Susisiekimo ir inžinerinių tinklų koridorių teritorijos	440054380035	2062	116a/116b	242/21	263	1799
117	Kita (žemės)	Susisiekimo ir inžinerinių tinklų koridorių teritorijos	440054365150	2850	117	2850	2850	0
118	Kita (žemės)	Bendrojo naudojimo (miestų, miestelių ir kaimų ar savivaldybių bendrojo naudojimo) teritorijos	440054364897	1005	118	623	623	382
119	Kita (žemės)	Vienbučių ir dvibučių gyvenamųjų pastatų teritorijos	440054364900	810	119	92	92	718
120	Kita (žemės)	Vienbučių ir dvibučių gyvenamųjų pastatų teritorijos	440054376455	707	120	46	46	661
121	Kita (žemės)	Bendrojo naudojimo (miestų, miestelių ir kaimų ar savivaldybių bendrojo naudojimo) teritorijos	440054376500	555	121	182	182	373
122	Kita (žemės)	Susisiekimo ir inžinerinių tinklų koridorių teritorijos	440054380096	2092	122	2092	2092	0
123	Kita (žemės)	Bendrojo naudojimo (miestų, miestelių ir kaimų ar savivaldybių bendrojo naudojimo) teritorijos	440054376755	1184	123	404	404	780
124	Kita (žemės)	Susisiekimo ir inžinerinių tinklų koridorių teritorijos	440054380002	3765	124	176	176	3589
125	Kita (žemės)	Vienbučių ir dvibučių gyvenamųjų pastatų teritorijos	440054376900	467	125	26	26	441
126	Kita (žemės)	Vienbučių ir dvibučių gyvenamųjų pastatų teritorijos;Susisiekimo ir inžinerinių tinklų koridorių teritorijos	210100390537	27575	126a/126b	245/3075	3320	24255
127	Kita (žemės)	Vienbučių ir dvibučių gyvenamųjų pastatų teritorijos;Susisiekimo ir inžinerinių tinklų koridorių teritorijos	210100390510	17600	127a/127b	180/2163	2343	15257
128	Žemės ūkio	Kiti žemės ūkio paskirties žemės sklypai	210100390489	19667	128a/128b	210/1593	1803	17864
129	Kita (žemės)	Vienbučių ir dvibučių gyvenamųjų pastatų teritorijos	210100390509	10800	129	130	130	10670
130	Kita (žemės)	Vienbučių ir dvibučių gyvenamųjų pastatų teritorijos	440000976305	22602	130	148	148	22454
131	Kita (žemės)	Vienbučių ir dvibučių gyvenamųjų pastatų teritorijos	210100390536	10081	131	111	111	9970
132	Kita (žemės)	Vienbučių ir dvibučių gyvenamųjų pastatų teritorijos	440005359937	10000	132	121	121	9879
133	Žemės ūkio	-	210100390502	18700	133	227	227	18473
134	Kita (žemės)	Vienbučių ir dvibučių gyvenamųjų pastatų teritorijos	440006997806	10200	134	108	108	10092
135	Kita (žemės)	Susisiekimo ir inžinerinių tinklų koridorių teritorijos;Vienbučių ir dvibučių gyvenamųjų pastatų teritorijos	210100390520	14700	135	2519	2519	12181
136	Žemės ūkio	Kiti žemės ūkio paskirties žemės sklypai	440005443320	2800	136	497	497	2303
137	Žemės ūkio	Kiti žemės ūkio paskirties žemės sklypai	440003320407	2500	137	457	457	2043
138	Žemės ūkio	-	440003061978	5289	138	42	42	5247
139	Žemės ūkio	-	440005443463	600	139	158	158	442
140	Žemės ūkio	Kiti žemės ūkio paskirties žemės sklypai	440005443709	673	140	428	428	245
141	Kita (žemės)	Susisiekimo ir inžinerinių tinklų koridorių teritorijos	440046235272	4340	141	814	814	3526
142	Kita (žemės)	Vienbučių ir dvibučių gyvenamųjų pastatų teritorijos	440003117555	1615	142	336	336	1279
143	Kita (žemės)	Susisiekimo ir inžinerinių tinklų koridorių teritorijos	440053014390	456	143	456	456	0
144	Kita (žemės)	Vienbučių ir dvibučių gyvenamųjų pastatų teritorijos	440052862869	747	144	226	226	521
145	Kita (žemės)	Bendrojo naudojimo (miestų, miestelių ir kaimų ar savivaldybių bendrojo naudojimo) teritorijos	440046986441	1480	145	702	702	778
146	Kita (žemės)	Susisiekimo ir inžinerinių tinklų koridorių teritorijos	440046986452	2208	146	2208	2208	0
147	Kita (žemės)	Susisiekimo ir inžinerinių tinklų koridorių teritorijos	440046986485	154	147	154	154	0
148	Kita (žemės)	Vienbučių ir dvibučių gyvenamųjų pastatų teritorijos	440046440784	762	148	54	54	708
149	Kita (žemės)	Vienbučių ir dvibučių gyvenamųjų pastatų teritorijos	440046440022	919	149	166	166	753
150	Kita (žemės)	Vienbučių ir dvibučių gyvenamųjų pastatų teritorijos	440046440019	865	150	59	59	806
151	Kita (žemės)	Bendrojo naudojimo (miestų, miestelių ir kaimų ar savivaldybių bendrojo naudojimo) teritorijos	440051314999	1337	151	73	73	1264
152	Kita (žemės)	Susisiekimo ir inžinerinių tinklų koridorių teritorijos	440051315052	1192	152	762	762	430
153	Kita (žemės)	Bendrojo naudojimo (miestų, miestelių ir kaimų ar savivaldybių bendrojo naudojimo) teritorijos	440051315096	606	153	606	606	0
154	Kita (žemės)	Vienbučių ir dvibučių gyvenamųjų pastatų teritorijos	440046331646	3775	154	1255	1255	2520
155	Kita (žemės)	Bendrojo naudojimo (miestų, miestelių ir kaimų ar savivaldybių bendrojo naudojimo) teritorijos	440046331986	1244	155	1244	1244	0
156	Kita (žemės)	Susisiekimo ir inžinerinių tinklų koridorių teritorijos	440046331957	278	156	93	93	185
157	Kita (žemės)	Daugiabučių gyvenamųjų pastatų ir bendrabučių teritorijos;Bendrojo naudojimo (miestų, miestelių ir kaimų ar savivaldybių bendrojo naudojimo) teritorijos	440053885062	12505	157	2386	2386	10119
158	Kita (žemės)	Susisiekimo ir inžinerinių tinklų koridorių teritorijos	440053883931	3568	158	328	328	3240
159	Kita (žemės)	Susisiekimo ir inžinerinių tinklų koridorių teritorijos	440053883464	4365	159	4365	4365	0
160	Kita (žemės)	Vienbučių ir dvibučių gyvenamųjų pastatų teritorijos	210100390463	6500	160	185	185	6315
161	Kita (žemės)	Susisiekimo ir inžinerinių tinklų koridorių teritorijos;Daugiabučių gyvenamųjų pastatų ir bendrabučių teritorijos	210100390410	19400	161	2531	2531	16869
162	Kita (žemės)	Susisiekimo ir inžinerinių tinklų koridorių teritorijos;Komercinės paskirties objektų teritorijos	210100390399	19400	162	3635	3635	15765
163	Žemės ūkio	-	210100390400	27700	163a/163b	5777/189	5966	21734
164	Kita (žemės)	Vienbučių ir dvibučių gyvenamųjų pastatų teritorijos	440051141450	761	164	66	66	695
165	Kita (žemės)	Susisiekimo ir inžinerinių tinklų koridorių teritorijos	440051124506	812	165	812	812	0
166	Kita (žemės)	Susisiekimo ir inžinerinių tinklų koridorių teritorijos	440023427125	15904	166	15904	15904	0
167	Kita (žemės)	Komercinės paskirties objektų teritorijos	440023428299	6355	167	212	212	6143
168	Kita (žemės)	Komercinės paskirties objektų teritorijos	440023428144	8766	168	28	28	8738
169	Kita (žemės)	Komercinės paskirties objektų teritorijos	440023428033	2203	169	70	70	2133
170	Kita (žemės)	Susisiekimo ir inžinerinių tinklų koridorių teritorijos	440023427258	480	170	69	69	411
171	Kita (žemės)	Komercinės paskirties objektų teritorijos	440023427990	3037	171	430	430	2607
172	Kita (žemės)	Vienbučių ir dvibučių gyvenamųjų pastatų teritorijos;Susisiekimo ir inžinerinių tinklų koridorių teritorijos	440003706189	22918	172a/172b	3974/390	4364	18554
173	Kita (žemės)	Susisiekimo ir inžinerinių tinklų koridorių teritorijos	440023427190	5068	173	162	162	4906
174	Kita (žemės)	Susisiekimo ir inžinerinių tinklų koridorių teritorijos	440051119883	3627	174	125	125	3502
175	Kita (žemės)	Daugiabučių gyvenamųjų pastatų ir bendrabučių teritorijos	440023427914	4965	175	522	522	4443
176	Žemės ūkio	-	440002431498	10043	176	407	407	9636
177	Žemės ūkio	Kiti žemės ūkio paskirties žemės sklypai	440002641987	3000	177	107	107	2893
178	Žemės ūkio	-	210100390516	8300	178	317	317	7983
179	Kita (žemės)	Daugiabučių gyvenamųjų pastatų ir bendrabučių teritorijos	440023443150	5326	179	701	701	4625
180	Žemės ūkio	Kiti žemės ūkio paskirties žemės sklypai	210100390493	10710	180	307	307	10403
181	Kita (žemės)	Komercinės paskirties objektų teritorijos	440000938180	23700	181	639	639	23061
182	Kita (žemės)	Daugiabučių gyvenamųjų pastatų ir bendrabučių teritorijos	440023406013	5995	182	659	659	5336
183	Kita (žemės)	Daugiabučių gyvenamųjų pastatų ir bendrabučių teritorijos	440023405938	5858	183	626	626	5232
184	Kita (žemės)	Komercinės paskirties objektų teritorijos	210100390495	24304	184	739	739	23565
185	Kita (žemės)	Komercinės paskirties objektų teritorijos	440000989304	13675	185	434	434	13241
186	Žemės ūkio	Kiti žemės ūkio paskirties žemės sklypai	440001476688	19541	186	559	559	18982
187	Žemės ūkio	Kiti žemės ūkio paskirties žemės sklypai	440003335222	28600	187	835	835	27765
188	Kita (žemės)	Komercinės paskirties objektų teritorijos	210100390515	17582	188	453	453	17129
189	Žemės ūkio	Kiti žemės ūkio paskirties žemės sklypai	440003320572	24000	189	1126	1126	22874
190	Žemės ūkio	-	210100390480	6500	190	179	179	6321
191	Žemės ūkio	-	440001477212	7200	191	214	214	6986
192	Žemės ūkio	Kiti žemės ūkio paskirties žemės sklypai	440001477096	7500	192	236	236	7264
193	Žemės ūkio	Kiti žemės ūkio paskirties žemės sklypai	440001477641	27684	193	245	245	27439
194	Žemės ūkio	-	210100390477	9500	194	886	886	8614
195	Kita (žemės)	Susisiekimo ir inžinerinių tinklų koridorių teritorijos;Vienbučių ir dvibučių gyvenamųjų pastatų teritorijos	440002434304	2100	195	69	69	2031
196	Žemės ūkio	Kiti žemės ūkio paskirties žemės sklypai	440002418622	3052	196	455	455	2597
197	Žemės ūkio	-	440002417803	1500	197	239	239	1261
198	Žemės ūkio	Kiti žemės ūkio paskirties žemės sklypai	440002554370	2101	198	275	275	1826
199	Žemės ūkio	Kiti žemės ūkio paskirties žemės sklypai	440021175570	7000	199	811	811	6189
200	Žemės ūkio	-	210100390476	18300	200	3601	3601	14699
201	Žemės ūkio	-	440002416971	28600	201	2623	2623	25977
202	Žemės ūkio	Kiti žemės ūkio paskirties žemės sklypai	210100390449	19492	202	1419	1419	18073
203	Kita (žemės)	Vienbučių ir dvibučių gyvenamųjų pastatų teritorijos;Komercinės paskirties objektų teritorijos	440054481742	20606	203	1478	1478	19128
204	Kita (žemės)	Komercinės paskirties objektų teritorijos	440001820106	3000	204	50	50	2950
205	Žemės ūkio	Kiti žemės ūkio paskirties žemės sklypai	440010676834	10599	205	6914	6914	3685
206	Žemės ūkio	Kiti žemės ūkio paskirties žemės sklypai	210100390490	9286	206a/206b	617/1571	2188	7098
207	Žemės ūkio	Kiti žemės ūkio paskirties žemės sklypai	210100390442	13200	207a/207b	740/332	1072	12128
208	Žemės ūkio	Kiti žemės ūkio paskirties žemės sklypai	210100390437	19900	208	1086	1086	18814
209	Žemės ūkio	-	210100390453	18500	209	987	987	17513
210	Žemės ūkio	Kiti žemės ūkio paskirties žemės sklypai	210100390440	19600	210	1041	1041	18559
211	Žemės ūkio	Kiti žemės ūkio paskirties žemės sklypai	440003061880	9800	211	520	520	9280
212	Žemės ūkio	Kiti žemės ūkio paskirties žemės sklypai	210100390486	9900	212	525	525	9375
213	Žemės ūkio	Kiti žemės ūkio paskirties žemės sklypai	210100390560	11100	213	588	588	10512
214	Žemės ūkio	-	210100390494	9900	214	525	525	9375
215	Žemės ūkio	-	210100390295	10000	215	529	529	9471
216	Žemės ūkio	Kiti žemės ūkio paskirties žemės sklypai	210100390120	10000	216	528	528	9472
217	Žemės ūkio	-	440001819950	9900	217	521	521	9379
218	Žemės ūkio	Kiti žemės ūkio paskirties žemės sklypai	210100390506	9900	218	521	521	9379
219	Žemės ūkio	Kiti žemės ūkio paskirties žemės sklypai	210100390390	9200	219	484	484	8716
220	Žemės ūkio	Kiti žemės ūkio paskirties žemės sklypai	210100390541	9400	220	494	494	8906
221	Žemės ūkio	Kiti žemės ūkio paskirties žemės sklypai	210100390434	19777	221	1038	1038	18739
222	Kita (žemės)	Vienbučių ir dvibučių gyvenamųjų pastatų teritorijos	210100390294	10000	222	524	524	9476
223	Kita (žemės)	Vienbučių ir dvibučių gyvenamųjų pastatų teritorijos	210100390293	10241	223	538	538	9703
224	Žemės ūkio	Kiti žemės ūkio paskirties žemės sklypai	210100390543	11395	224	638	638	10757
225	Žemės ūkio	-	440001478039	10300	225	336	336	9964
226	Kita (žemės)	Komercinės paskirties objektų teritorijos	210100390285	5000	226	2165	2165	2835
227	Kita (žemės)	Vienbučių ir dvibučių gyvenamųjų pastatų teritorijos	440002652559	14000	227	18	18	13982
228	Žemės ūkio	Kiti žemės ūkio paskirties žemės sklypai	210100390427	12104	228	1077	1077	11027
229	Žemės ūkio	Kiti žemės ūkio paskirties žemės sklypai	210100390413	10295	229	1629	1629	8666
230	Žemės ūkio	Kiti žemės ūkio paskirties žemės sklypai	210100390469	12248	230	1823	1823	10425
231	Žemės ūkio	Kiti žemės ūkio paskirties žemės sklypai	440002417478	10000	231	1651	1651	8349
232	Žemės ūkio	Kiti žemės ūkio paskirties žemės sklypai	440002364030	10249	232	2685	2685	7564
233	Žemės ūkio	-	210100390036	10002	233a/233b	905/2850	3755	6247
234	Kita (žemės)	Komercinės paskirties objektų teritorijos	210100390478	10000	234	47	47	9953
235	Kita (žemės)	Vienbučių ir dvibučių gyvenamųjų pastatų teritorijos	440050606901	978	235	112	112	866
236	Kita (žemės)	Vienbučių ir dvibučių gyvenamųjų pastatų teritorijos	440050603875	912	236	145	145	767
237	Kita (žemės)	Vienbučių ir dvibučių gyvenamųjų pastatų teritorijos	440050606223	911	237	186	186	725
238	Kita (žemės)	Susisiekimo ir inžinerinių tinklų koridorių teritorijos	440050608707	806	238	69	69	737
239	Kita (žemės)	Vienbučių ir dvibučių gyvenamųjų pastatų teritorijos	440050606101	899	239	222	222	677
240	Kita (žemės)	Vienbučių ir dvibučių gyvenamųjų pastatų teritorijos	440050592039	1053	240	238	238	815
241	Žemės ūkio	-	210100390567	9500	241	530	530	8970
242	Kita (žemės)	Atskirųjų želdynų teritorijos;Komercinės paskirties objektų teritorijos	210100390385	20500	242	1185	1185	19315
243	Kita (žemės)	Bendrojo naudojimo (miestų, miestelių ir kaimų ar savivaldybių bendrojo naudojimo) teritorijos;Komercinės paskirties objektų teritorijos	210100390292	3183	243	182	182	3001
244	Kita (žemės)	Komercinės paskirties objektų teritorijos;Bendrojo naudojimo (miestų, miestelių ir kaimų ar savivaldybių bendrojo naudojimo) teritorijos	210100390508	13200	244	644	644	12556
245	Kita (žemės)	Vienbučių ir dvibučių gyvenamųjų pastatų teritorijos	440040948061	1218	245	131	131	1087
246	Kita (žemės)	Vienbučių ir dvibučių gyvenamųjų pastatų teritorijos	440040495409	1296	246	150	150	1146
247	Žemės ūkio	Kiti žemės ūkio paskirties žemės sklypai	440002643327	9180	247	605	605	8575
248	Kita (žemės)	Komercinės paskirties objektų teritorijos;Atskirųjų želdynų teritorijos	440050747212	7100	248	65	65	7035

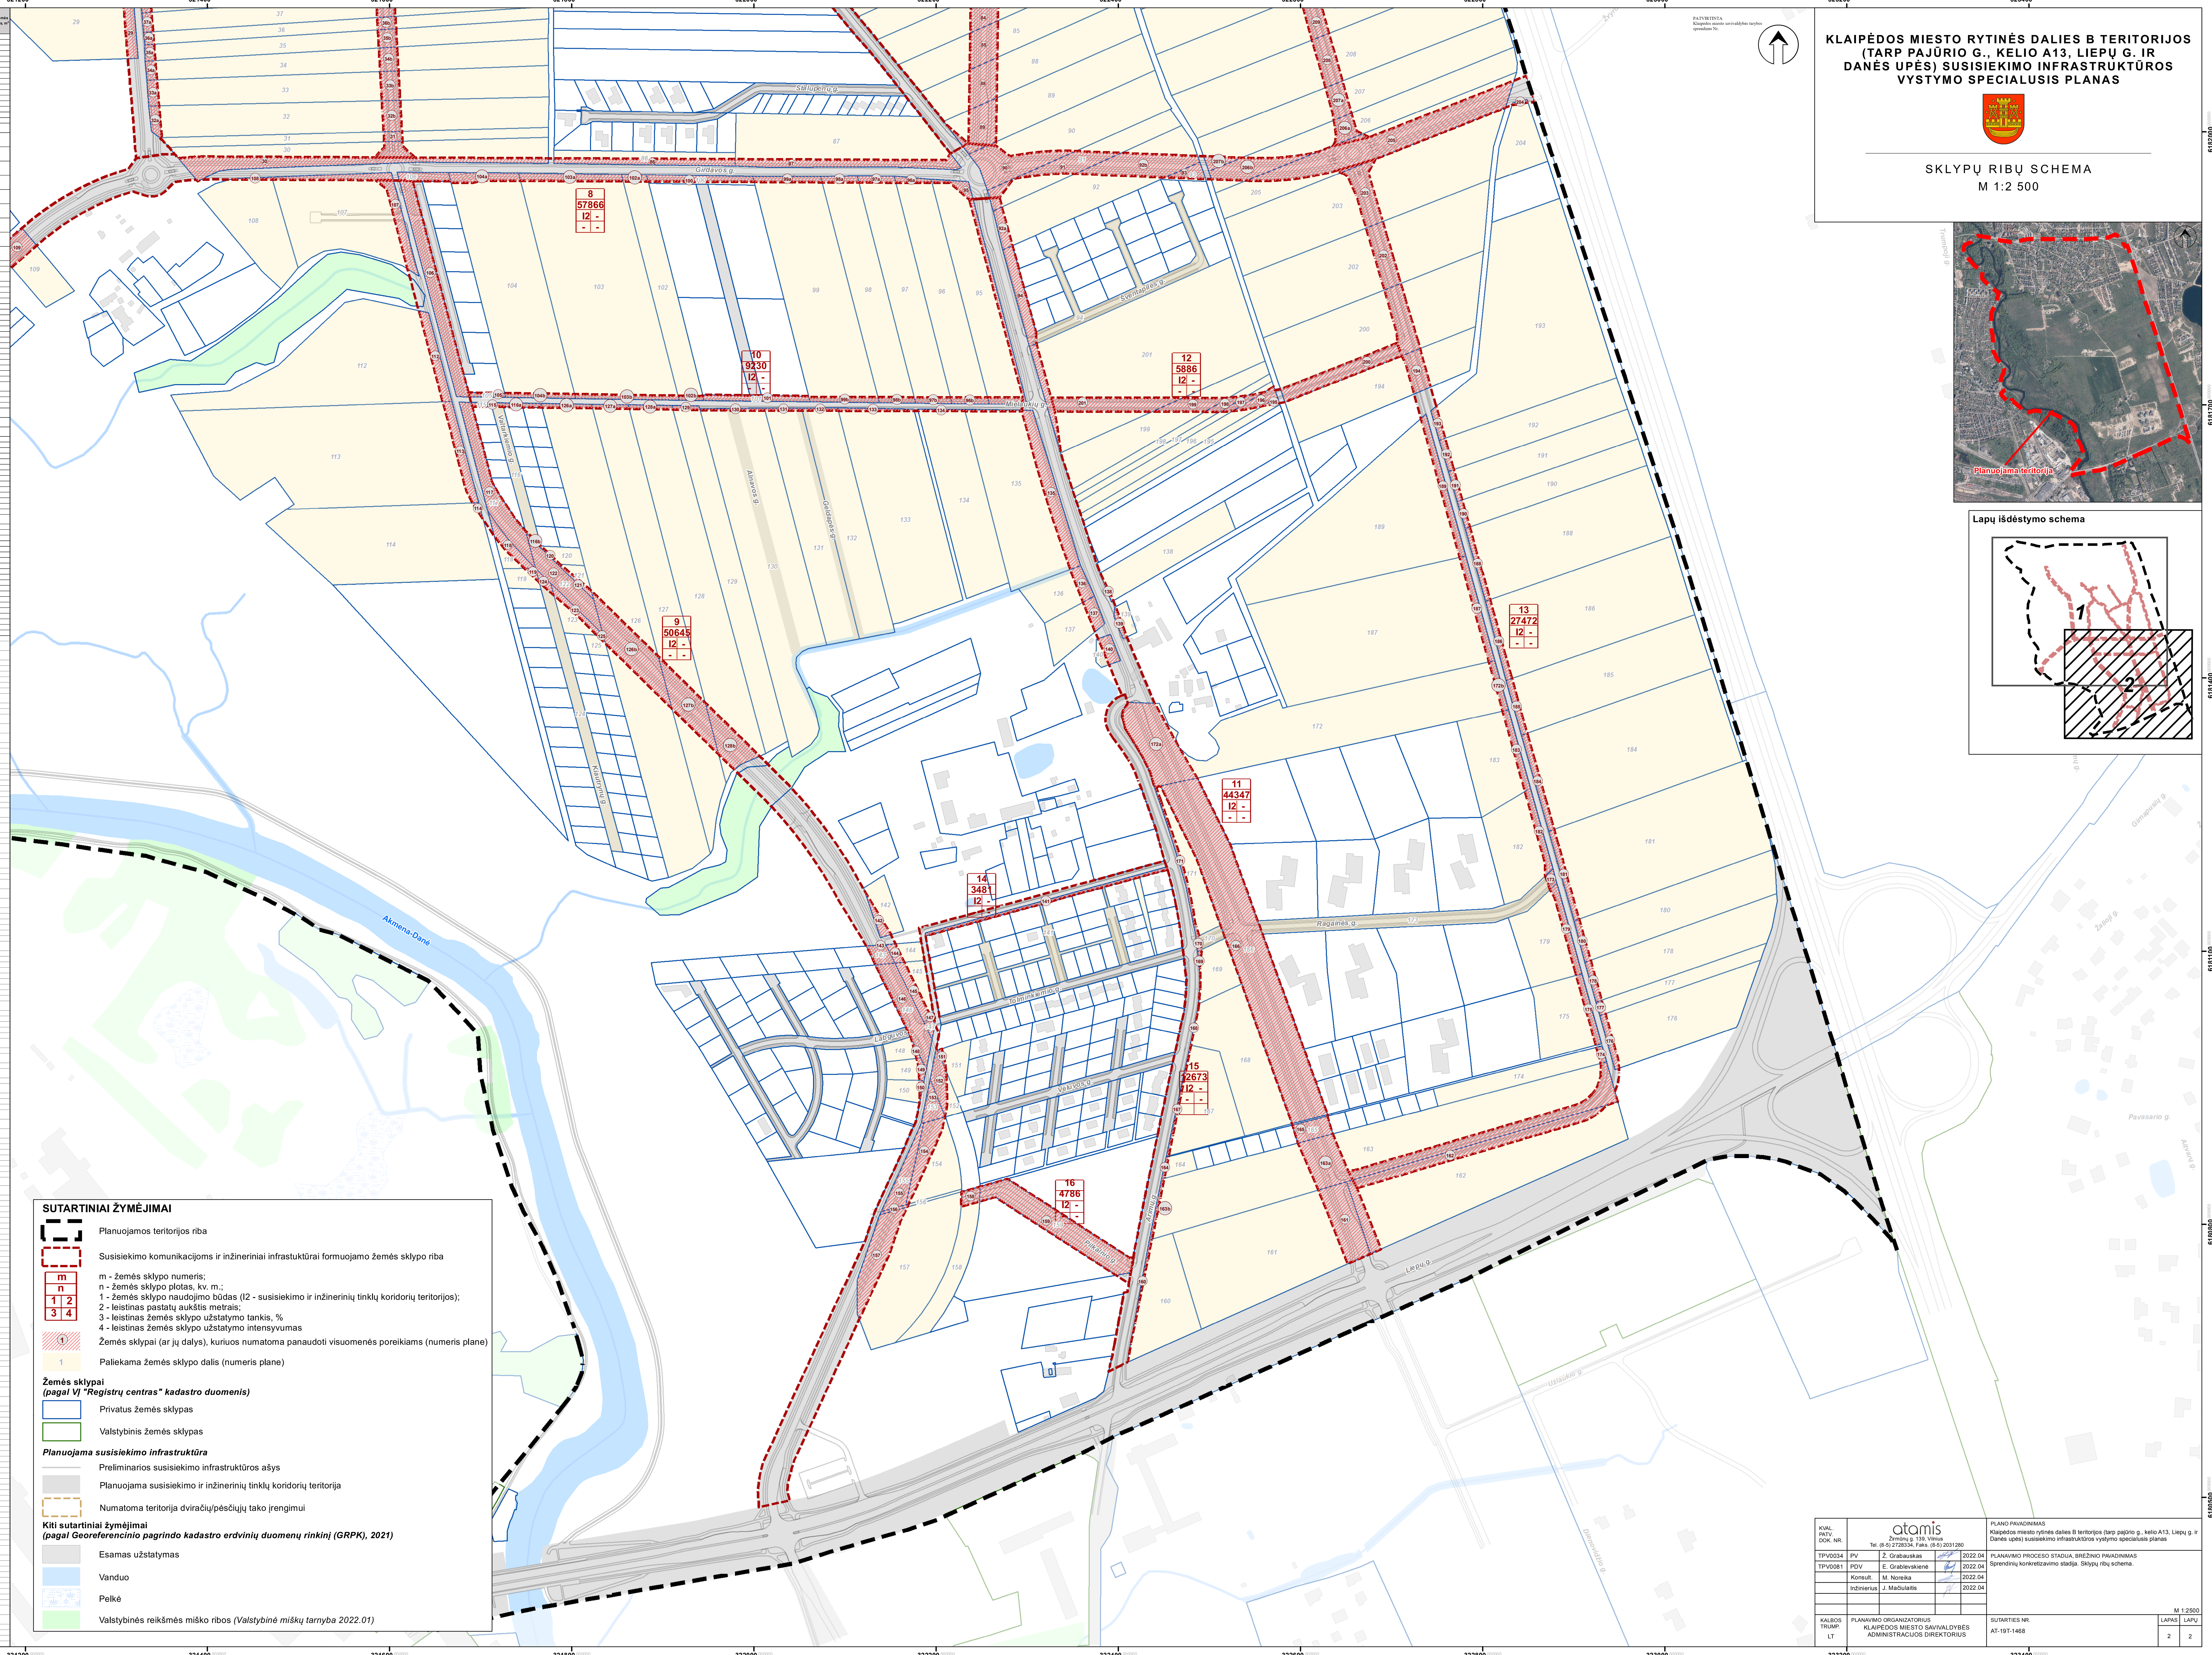

SUTARTINIAI ŽYMĖJIMAI

Planuojamos teritorijos riba

Susisiekimo komunikacijoms ir inžineriniai infrastuktūrai formuojamo žemės sklypo riba

m - žemės sklypo numeris;
n - žemės sklypo plotas, kv. m.;
1 - žemės sklypo naudojimo būdas (I2 - susisiekimo ir inžinerinių tinklų koridorių teritorijos);
2 - leistinas pastatų aukštis metrais;
3 - leistinas žemės sklypo užstatymo tankis, %
4 - leistinas žemės sklypo užstatymo intensyvumas

Žemės sklypai (ar jų dalys), kuriuos numatoma panaudoti visuomenės poreikiams (numeris plane)

Paliekama žemės sklypo dalis (numeris plane)

Žemės sklypai
(pagal VĮ "Registrų centras" kadastro duomenis)

Privatus žemės sklypas

Valstybinis žemės sklypas

Planuojama susisiekimo infrastruktūra

Preliminarios susisiekimo infrastruktūros ašys

Planuojama susisiekimo ir inžinerinių tinklų koridorių teritorija

Numatoma teritorija dviračių/pėsčiųjų tako įrengimui

Kiti sutartiniai žymėjimai
(pagal Georeferencinio pagrindo kadastro erdvinių duomenų rinkinį (GRPK), 2021)

Esamas užstatymas

Vanduo

Pelkė

Valstybinės reikšmės miško ribos *(Valstybinė miškų tarnyba 2022.01)*

KVAL. PATV. DOK. NR.	atamis Žirmūnų g. 139, Vilnius Tel. (8-5) 2728334, Faks. (8-5) 2031280				PLANO PAVADINIMAS Klaipėdos miesto rytinės dalies B teritorijos (tarp pajūrio g., kelio A13, Liepų g. ir Danės upės) susisiekimo infrastruktūros vystymo specialusis planas
TPV0034	PV	Ž. Grabauskas		2022.04	PLANAVIMO PROCESO STADIJA, BRĖŽINIO PAVADINIMAS Sprendinių konkretizavimo stadija. Sklypų ribų schema.
TPV0081	PDV	E. Grablevskienė		2022.04	
	Konsult.	M. Noreika		2022.04	
	Inžinierius	J. Mačiulaitis		2022.04	M 1:2500
KALBOS TRUMP. LT	PLANAVIMO ORGANIZATORIUS KLAIPĖDOS MIESTO SAVIVALDYBĖS ADMINISTRACIJOS DIREKTORIUS				SUTARTIES NR. AT-19T-1468 — LAPAS 2, LAPŲ 2