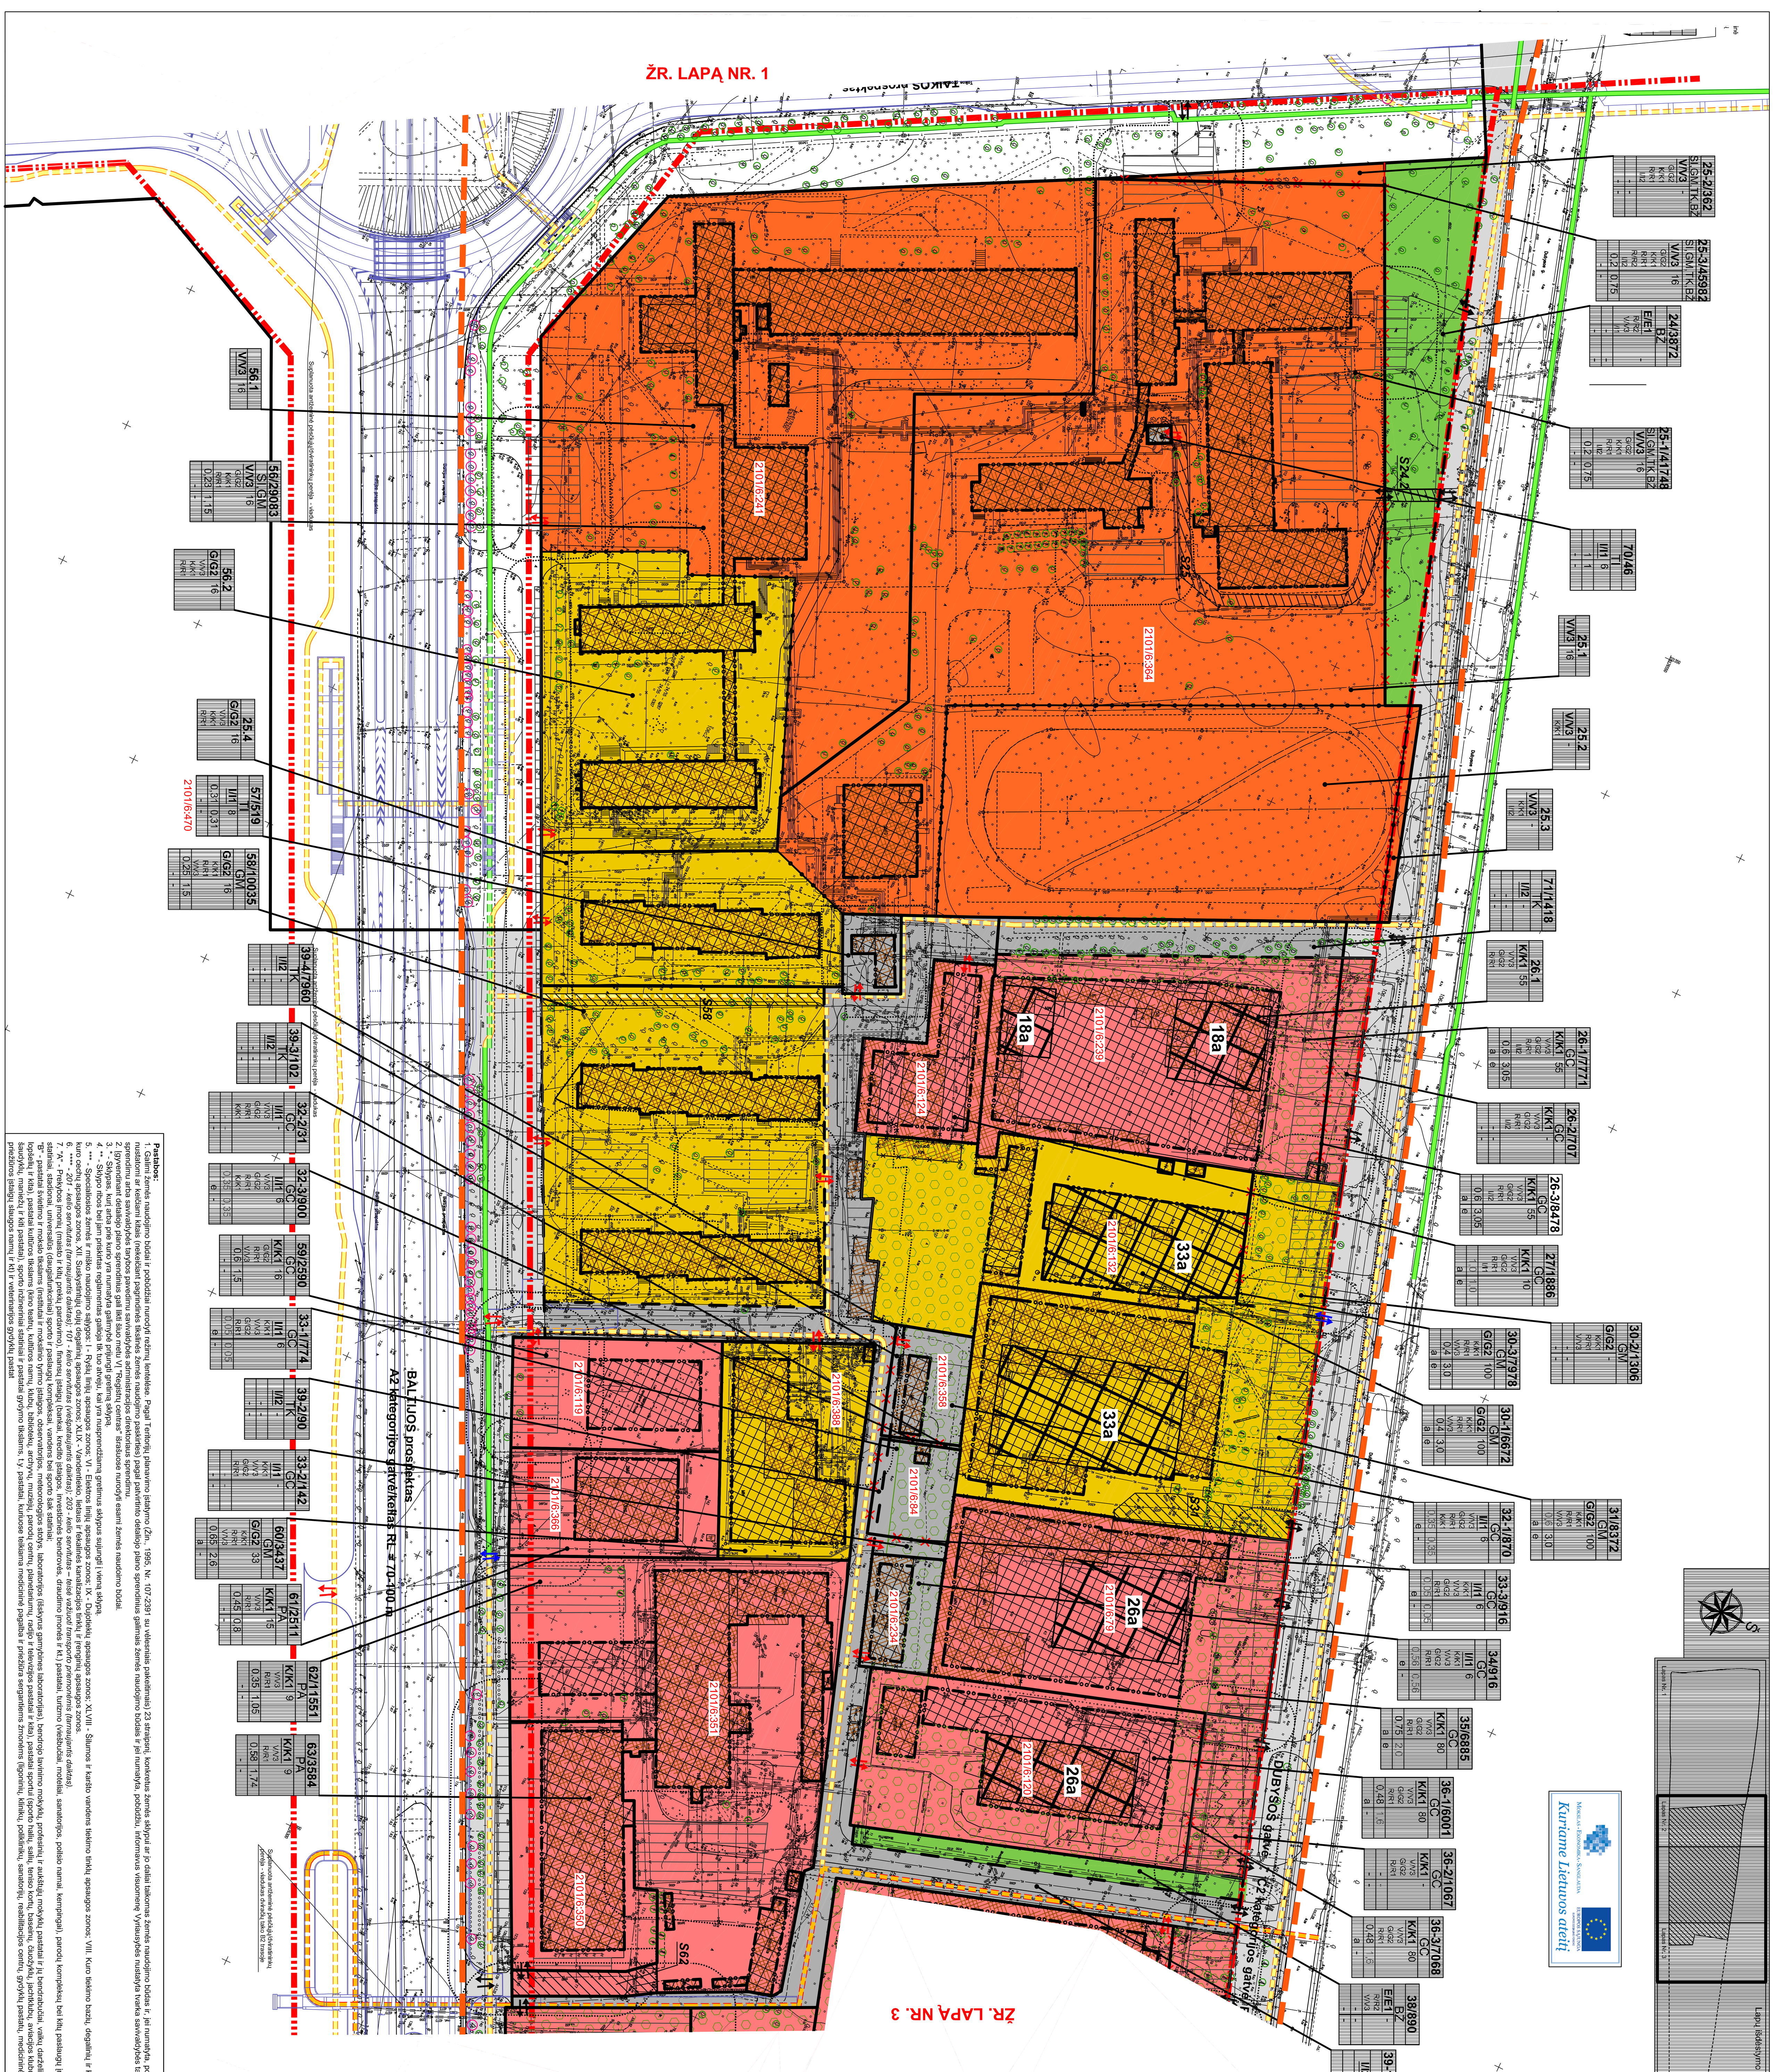


| Sklypo (jo dalies) numeris plane | Sklypo kampų pažymėjimas plane | Sklypo (jo dalies) kampų koordinatės X | Sklypo (jo dalies) kampų koordinatės Y | Sklypo (jo dalies) plotas, kv.m. | Konkretus teritorijos naudojimo tipas | Galimi žemės sklypo naudojimo būdai (pobūdžiai) | Statinio aukštis nuo žemės paviršiaus, m | Statinio aukštis altitudė, m | Statinio aukštis iki karnizo, m | Užstatymo tankumas | Užstatymo intensyvumas | Užstatymo tipas | Servitutai | Statinių aukštų skaičius (nuo iki) | Statinių paskirtys | Papildomi reikalavimai (specialiosios žemės ir miško naudojimo sąlygos***) |
|---|---|---|---|---|---|---|---|---|---|---|---|---|---|---|---|---|
| 24* | 102; 103; 104; 105; 106 | 6176422.84; 6176478.32; 6176470.67; 6176396.02; 6176392.81 | 321401.04; 321224.38; 321404.63; 321247.44; 321240.67 | 3872 | BŽ | E/E1, R/R2, V/V3, I/I1 | - | - | - | - | - | Laisvo planavimo | S24 (201****) - 80 kv.m. | - | "B" "G" "J" | VI. Plotas - 321 kv.m.; XLIX. Plotas - 2818 kv.m. |
| 25-1* | 103; 104; 105; 106; 107; 108 | 6176478.32; 6176470.67; 6176396.02; 6176307.74; 6176337.96 | 321224.38; 321404.63; 321247.44; 321286.82; 321352.18 | 41748 | SI, GM, TK, BŽ | V/V3, G/G2, K/K1, R/R1, I/I2 | 16 | 24 | 16 | 0,2 | 0,75 | Laisvo planavimo | S24 (101****) - 80 kv.m. S25 (201****) - 578 kv.m. | 1-5 | "A" "B" "C" "F" "I" | I. Plotas - 490 kv.m.; VI. Plotas - 3277 kv.m.; IX. Plotas - 230 kv.m.; XLVIII. Plotas - 2770 kv.m.; XLIX. Plotas - 14392 kv.m. |
| 25.1 | 109; 110; 111; 112 | 6176283.77; 6176326.02; 6176314.36; 6176300.97 | 321377.86; 321471.70; 321493.60; 321518.75 | | | V/V3 | 16 | 24 | 16 | | | | | | | |
| 25.2 | 113; 114; 115; 116 | 6176307.61; 6176236.68; 6176247.69; 6176255.66 | 321535.50; 321569.83; 321593.23; 321610.16 | | | V/V3, K/K1 | - | - | - | | | | | | | |
| 25.3 | 117; 118; 119 | 6176341.32; 6176346.88; 6176336.48 | 321569.97; 321567.36; 321545.24 | | | V/V3, K/K1, I/I2 | - | - | - | | | | | | | |
| 25.4 | 120; 121; 122; 123; 124; 125 | 6176354.43; 6176375.79; 6176384.36; 6176490.09; 6176502.97; 6176481.53 | 321537.29; 321527.83; 321523.91; 321475.51; 321469.61; 321399.53 | | | G/G2, V/V3, K/K1, R/R1 | 16 | 24 | 16 | | | | | | | |
| 25-2* | 105; 106; 107 | 6176396.02; 6176392.81; 6176307.74 | 321247.44; 321240.67; 321286.82 | 362 | SI, GM, TK, BŽ | V/V3, G/G2, K/K1, R/R1, I/I2 | - | - | - | - | - | Laisvo planavimo | - | - | - | I. Plotas - 14 kv.m.; VI. Plotas - 16 kv.m. |
| 25-3** | 125; 124; 123; 122; 121; 120; 119; 118; 117; 116; 115; 113; 112; 111; 110; 109 | 6176481.53; 6176502.97; 6176490.09; 6176384.36; 6176375.79; 6176354.43; 6176336.48; 6176346.88; 6176341.32; 6176255.66; 6176247.69; 6176307.61; 6176300.97; 6176314.36; 6176326.02; [illegible] | 321399.53; 321469.61; 321475.51; 321523.91; 321527.83; 321537.29; 321545.24; 321567.36; 321569.97; 321610.16; 321593.23; 321535.50; 321518.75; 321493.60; 321471.70; [illegible] | 45982 | SI, GM, TK, BŽ | V/V3, G/G2, K/K1, R/R1, R/R2, I/I2 | 16 | 24 | 16 | 0,2 | 0,75 | Laisvo planavimo | S24 (101****) - 80 kv.m. S25 (201****) - 578 kv.m. | 1-5 | "A" "B" "C" "F" "I" "G" "J" | I. Plotas - 504 kv.m.; VI. Plotas - 3614 kv.m.; IX. Plotas - 230 kv.m.; XLVIII. Plotas - 2770 kv.m.; XLIX. Plotas - 17210 kv.m. |

| Sklypo (jo dalies) numeris plane | Sklypo kampų pažymėjimas plane | X | Y | Sklypo (jo dalies) plotas, kv.m. | Konkretus teritorijos naudojimo tipas | Galimi žemės sklypo naudojimo būdai (pobūdžiai) |
|---|---|---|---|---|---|---|
| 31 | 157; 158; 175; 174; 173; 172; 171; 170; 169; 168 | 6176431.10; 6176436.72; 6176448.25; 6176448.95; 6176451.08; 6176453.41; 6176505.22; 6176505.41; 6176534.38; 6176561.41 | 321637.05; 321654.49; 321689.29; 321690.47; 321697.34; 321704.85; 321688.78; 321689.37; 321679.71; 321670.76 | 8373 | GM | G/G2, K/K1, R/R1, V/V3 |
| 32-1* | 158; 159; 178; 175 | 6176436.72; 6176414.22; 6176425.60; 6176448.25 | 321654.49; 321660.98; 321696.49; 321689.29 | 870 | GC | I/I1, V/V3, G/G2, R/R1, K/K1 |
| 32-2* | 175; 174; 178; 177 | 6176448.25; 6176448.95; 6176425.60; 6176425.94 | 321689.29; 321690.47; 321696.49; 321697.61 | 31 | GC | I/I1, V/V3, G/G2, R/R1, K/K1 |
| 32-3** | 158; 159; 178; 177; 176; 174; 175 | 6176436.72; 6176414.22; 6176425.60; 6176425.94; 6176432.71; 6176448.95; 6176448.25 | 321654.49; 321660.98; 321696.49; 321697.61; 321695.51; 321690.47; 321689.29 | 900 | GC | I/I1, V/V3, G/G2, R/R1, K/K1 |
| 33-1* | 174; 173; 172; 179; 180; 183; 177 | 6176448.95; 6176451.08; 6176453.41; 6176457.18; 6176458.42; 6176435.23; 6176425.94 | 321690.47; 321697.34; 321704.85; 321716.98; 321721.04; 321728.23; 321697.61 | 774 | GC | I/I1, V/V3, G/G2, R/R1, K/K1 |
| 33-2* | 176; 180; 181; 182; 183 | 6176432.71; 6176458.42; 6176459.97; 6176437.10; 6176435.23 | 321695.51; 321721.04; 321725.99; 321734.40; 321728.23 | 142 | GC | I/I1, V/V3, G/G2, R/R1, K/K1 |
| 33-3** | 174; 173; 172; 179; 180; 181; 182; [illegible] | 6176448.95; 6176451.08; 6176453.41; 6176457.18; 6176458.42; 6176459.97; 6176437.10; [illegible] | 321690.47; 321697.34; 321704.85; 321716.98; 321721.04; 321725.99; 321734.40; [illegible] | 916 | GC | I/I1, V/V3, G/G2, R/R1, K/K1 |