


MEDELyno Gyvenamojo rajono teritorijos Klaipėdoje  
 detaliojo plano parengimo projekto,  
 kurio pagrindu bus rengiamas detalusis planas,  
 atviram projekto konkursui

DEVIZAS- "KLAIPĖDOS AIDAS"

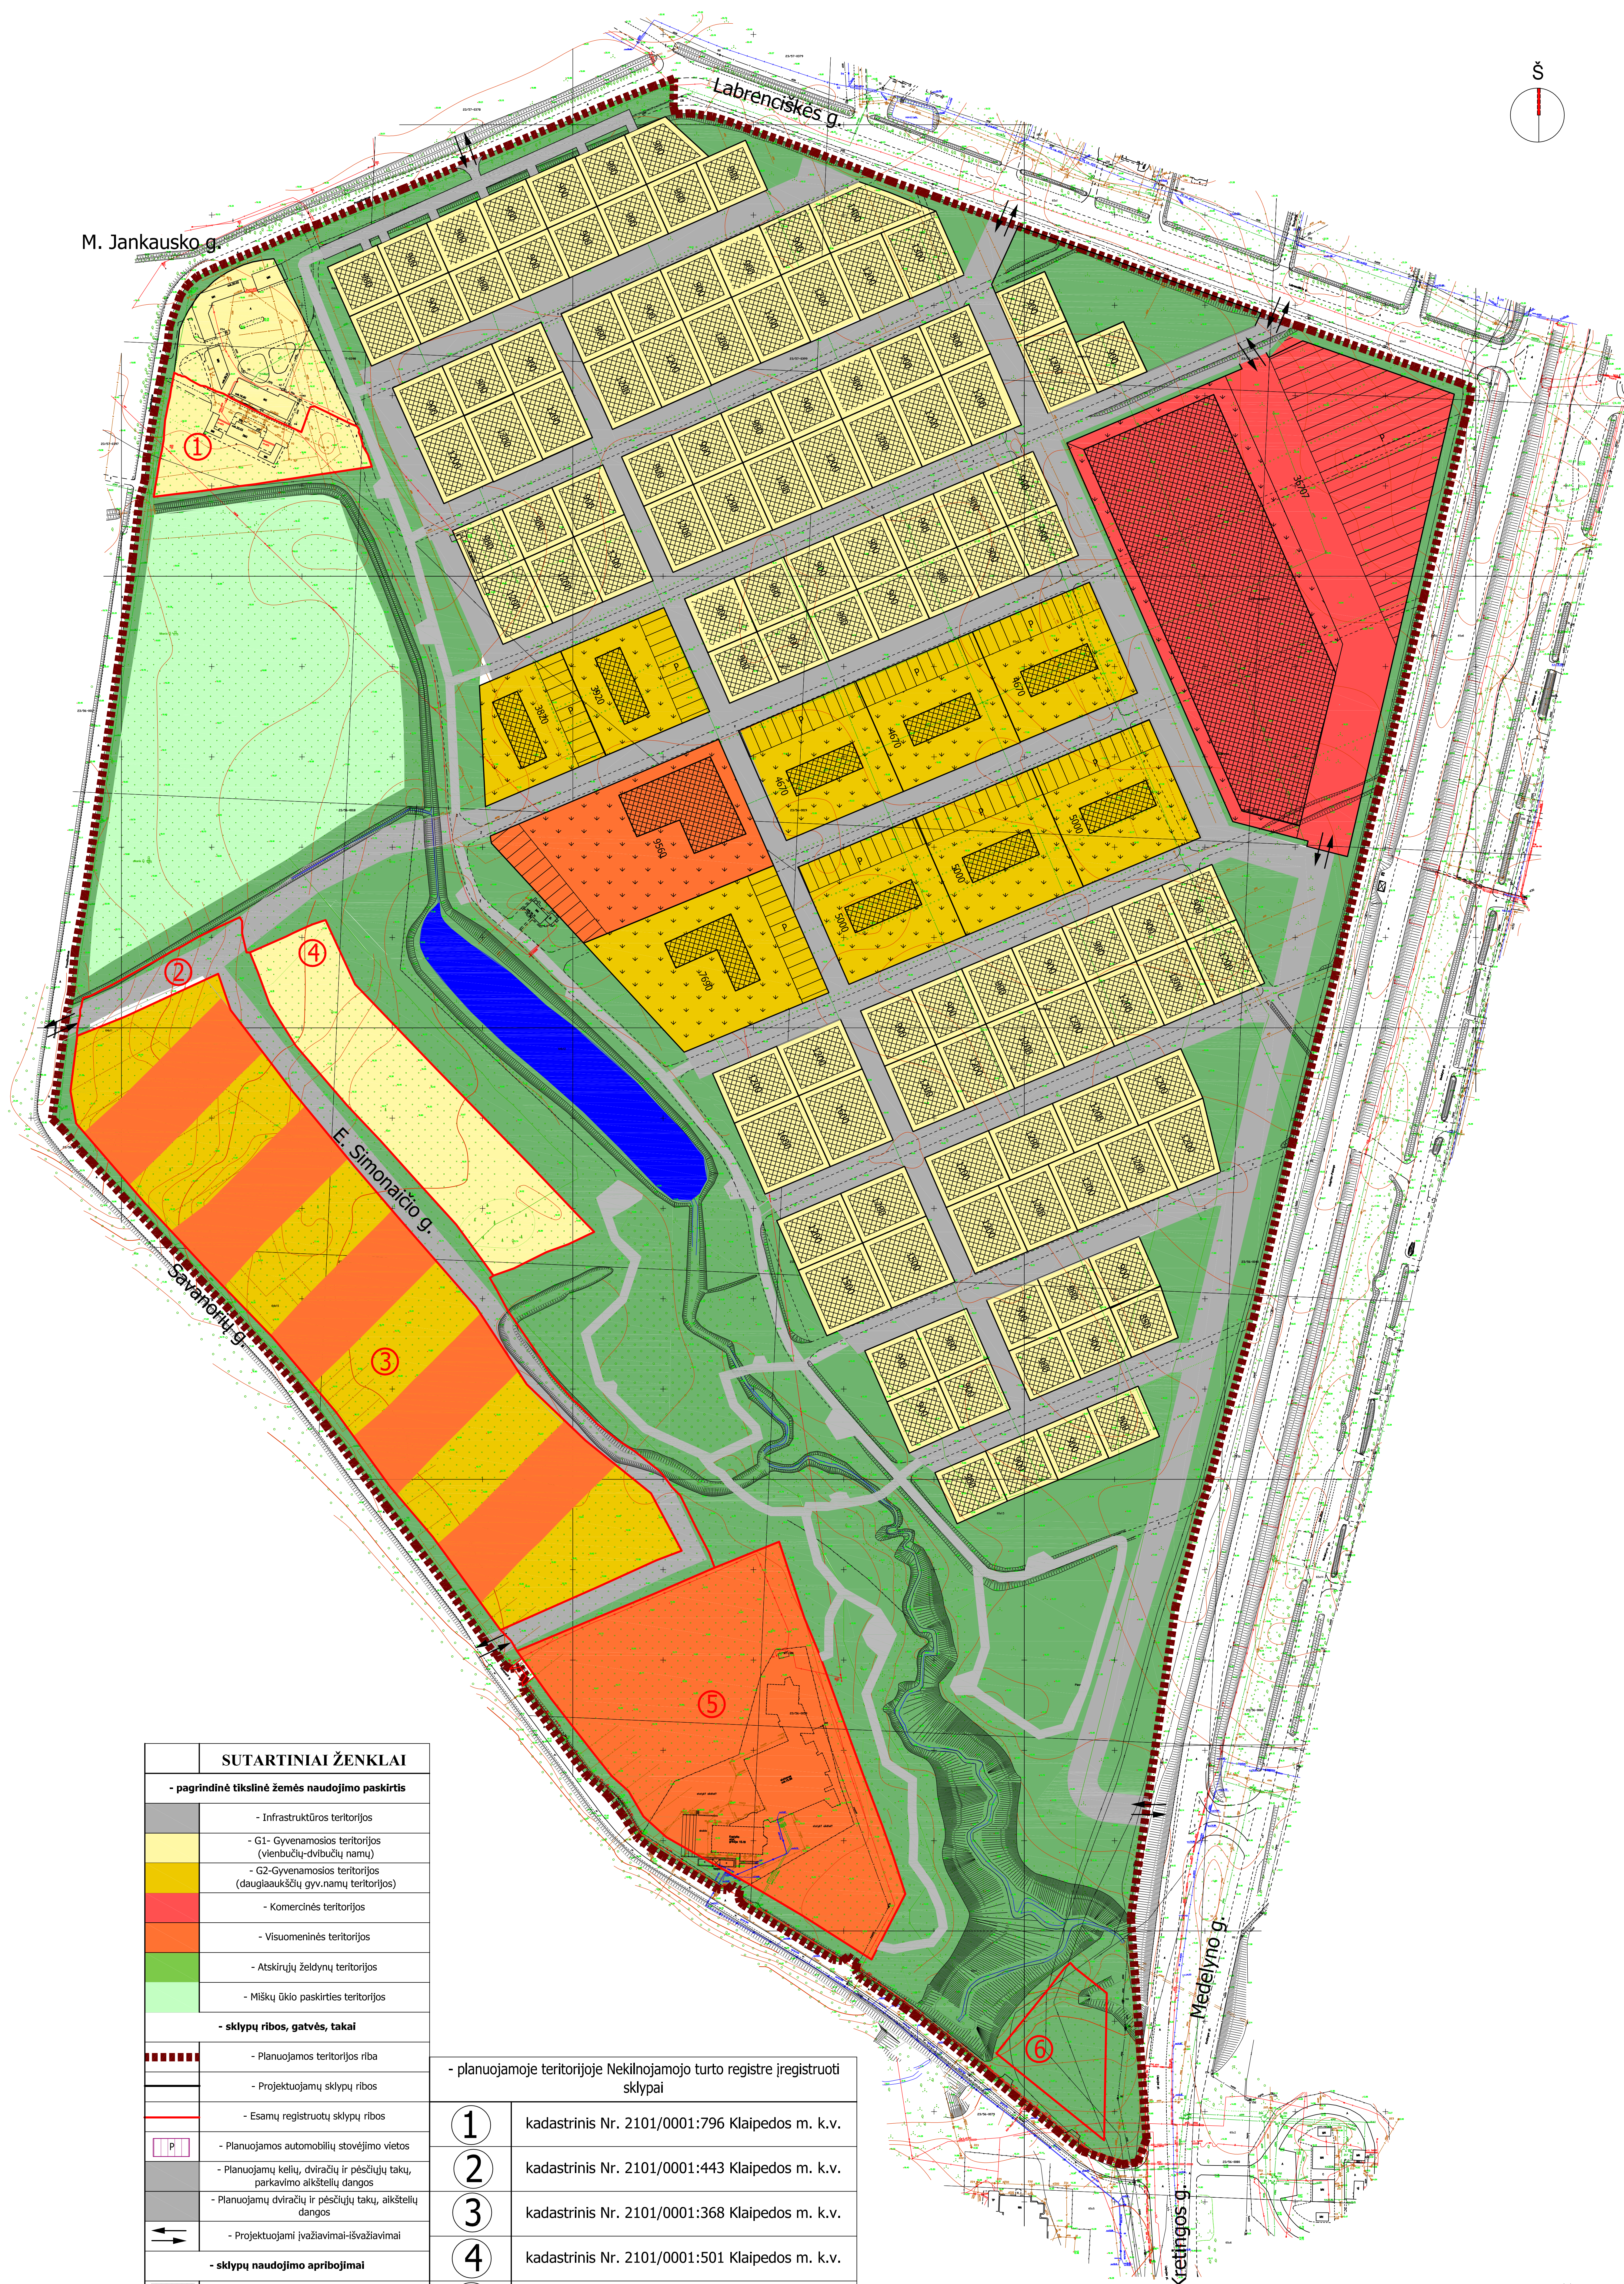

SUTARTINIAI ŽENKLAI	
<b>- pagrindinė tikslinė žemės naudojimo paskirtis</b>	
[Grey]	- Infrastruktūros teritorijos
[Yellow]	- G1- Gyvenamosios teritorijos (vienbučių-dvibučių namų)
[Light Yellow]	- G2- Gyvenamosios teritorijos (daugiaaukščių gyvenamųjų namų teritorijos)
[Red]	- Komercinės teritorijos
[Orange]	- Visuomeninės teritorijos
[Green]	- Atskirųjų želdynų teritorijos
[Light Green]	- Miškų ūkio paskirties teritorijos
<b>- sklypų ribos, gatvės, takai</b>	
[Dashed Red]	- Planuojamos teritorijos riba
[Dashed Grey]	- Projektuojamų sklypų ribos
[Solid Grey]	- Esamų registruotų sklypų ribos
[Pink]	- Planuojamos automobilių stovėjimo vietos
[Grey]	- Planuojamų kelių, dviračių ir pėsčiųjų takų, parkavimo aikštelių dangos
[Light Grey]	- Planuojamų dviračių ir pėsčiųjų takų, aikštelių dangos
[Blue]	- Projektuojami įvažiavimai-išvažiavimai
<b>- sklypų naudojimo apribojimai</b>	
[Cross-hatch]	sklypo užstatymo zona
[900]	Sklypo dydis arais
[Green]	Želdynai sklypuose (sklypų apželdinimas)

- planuojamoje teritorijoje Nekilnojamojo turto registre įregistruoti sklypai	
①	kadastrinis Nr. 2101/0001:796 Klaipėdos m. k.v.
②	kadastrinis Nr. 2101/0001:443 Klaipėdos m. k.v.
③	kadastrinis Nr. 2101/0001:368 Klaipėdos m. k.v.
④	kadastrinis Nr. 2101/0001:501 Klaipėdos m. k.v.
⑤	kadastrinis Nr. 2101/0001:711 Klaipėdos m. k.v.
⑥	kadastrinis Nr. 2101/0001:750 Klaipėdos m. k.v.

BRĖŽINYS  
 PARENGTAS ANT PERKANČIOS ORGANIZACIJOS PATEIKTO  
 GIS PAGRINDO MASTELIU M 1:1500