


MEDELyno Gyvenamojo rajono teritorijos Klaipėdoje
 detaliojo plano parengimo projekto,
 kurio pagrindu bus rengiamas detalusis planas,
 atviram projekto konkursui

DEVIZAS- "KLAIPĖDOS AIDAS"

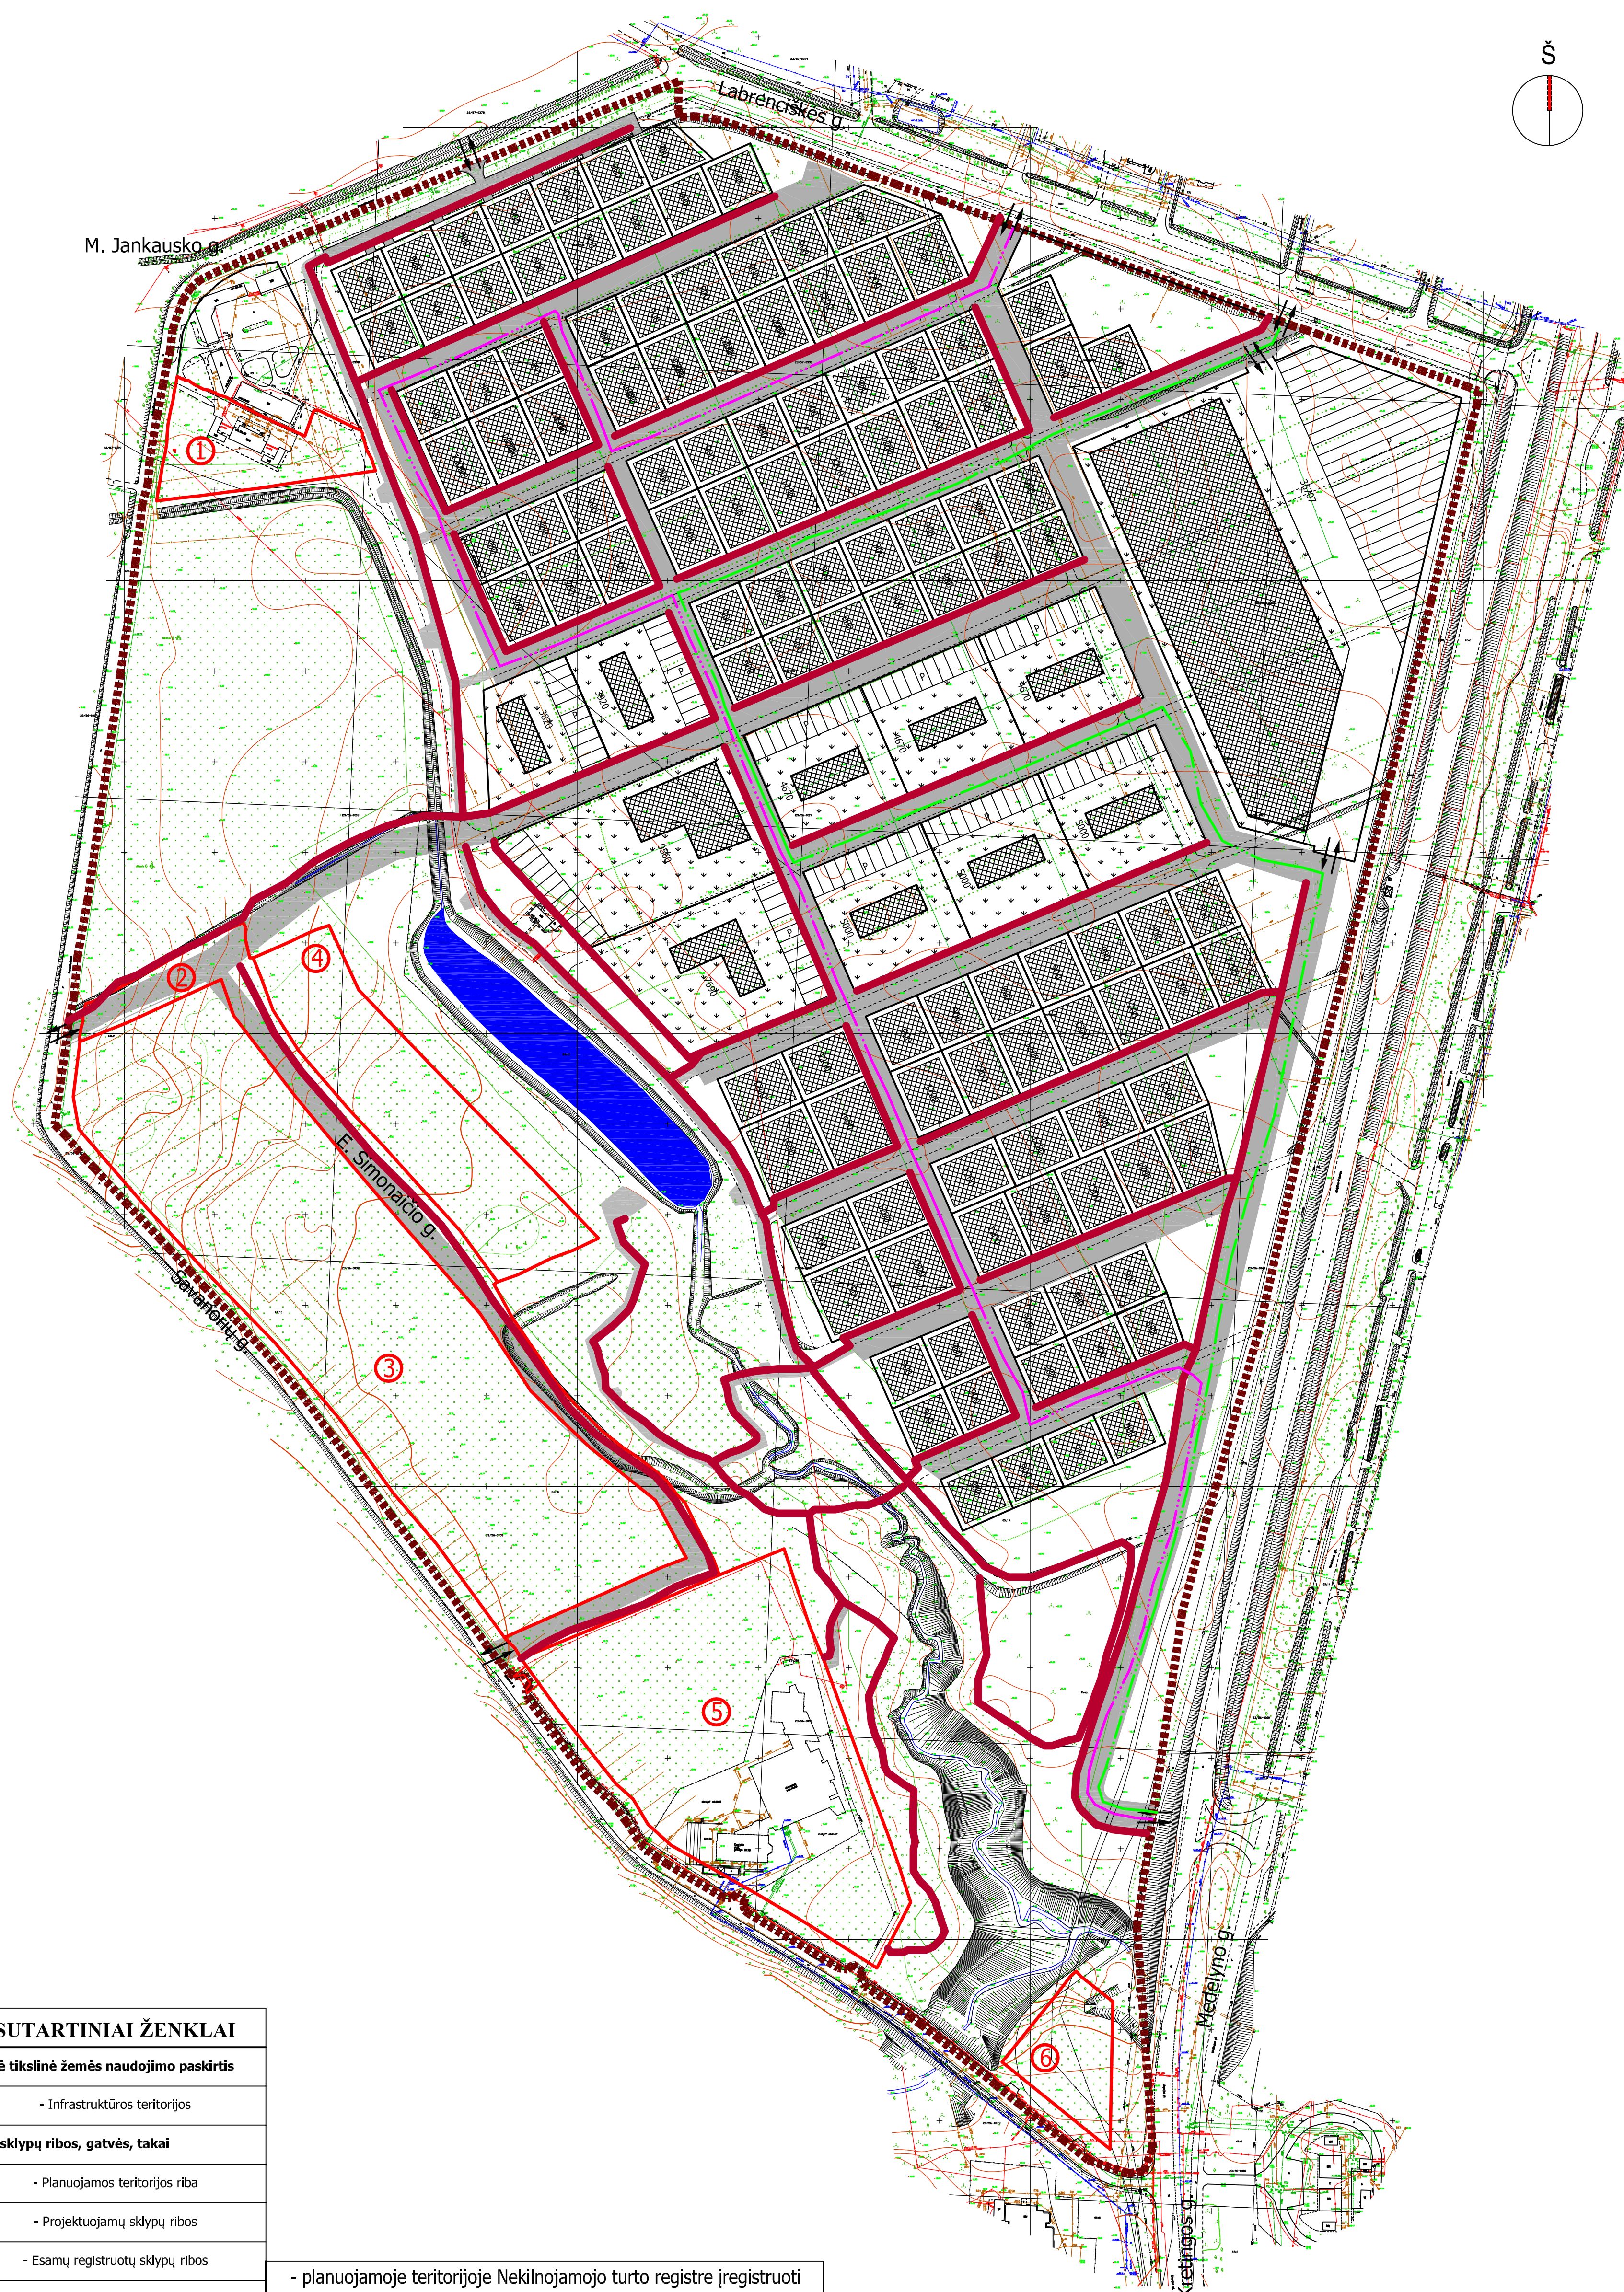

SUTARTINIAI ŽENKLAI	
- pagrindinė tikslinė žemės naudojimo paskirtis	
[Symbol]	- Infrastruktūros teritorijos
- sklypų ribos, gatvės, takai	
[Symbol]	- Planuojamos teritorijos riba
[Symbol]	- Projektuojamų sklypų ribos
[Symbol]	- Esamų registruotų sklypų ribos
[Symbol]	- Planuojamos automobilių stovėjimo vietos
[Symbol]	- Planuojamų kelių dangos
[Symbol]	- Planuojamų dviračių ir pėsčiųjų takų dangos
[Symbol]	- Planuojamų dviračių ir pėsčiųjų takų, aikštelių dangos
[Symbol]	- Visuomeninio transporto linijos
[Symbol]	- Projektuojami įvažiavimai-išvažiavimai
- sklypų naudojimo apribojimai	
[Symbol]	sklypo užstatymo zona
900	Sklypo dydis arais
[Symbol]	Ženkliniai sklypuose (sklypų apželdinimas)
- planuojamoje teritorijoje Nekilnojamojo turto registre įregistruoti sklypai	
①	kadastrinis Nr. 2101/0001:796 Klaipėdos m. k.v.
②	kadastrinis Nr. 2101/0001:443 Klaipėdos m. k.v.
③	kadastrinis Nr. 2101/0001:368 Klaipėdos m. k.v.
④	kadastrinis Nr. 2101/0001:501 Klaipėdos m. k.v.
⑤	kadastrinis Nr. 2101/0001:711 Klaipėdos m. k.v.
⑥	kadastrinis Nr. 2101/0001:750 Klaipėdos m. k.v.

TERITORIJOS EISMO IR AUTOMOBILIŲ STOVĖJIMO
 ORGANIZAVIMO
 BRĖŽINYS
 MASTELIU M 1:2000