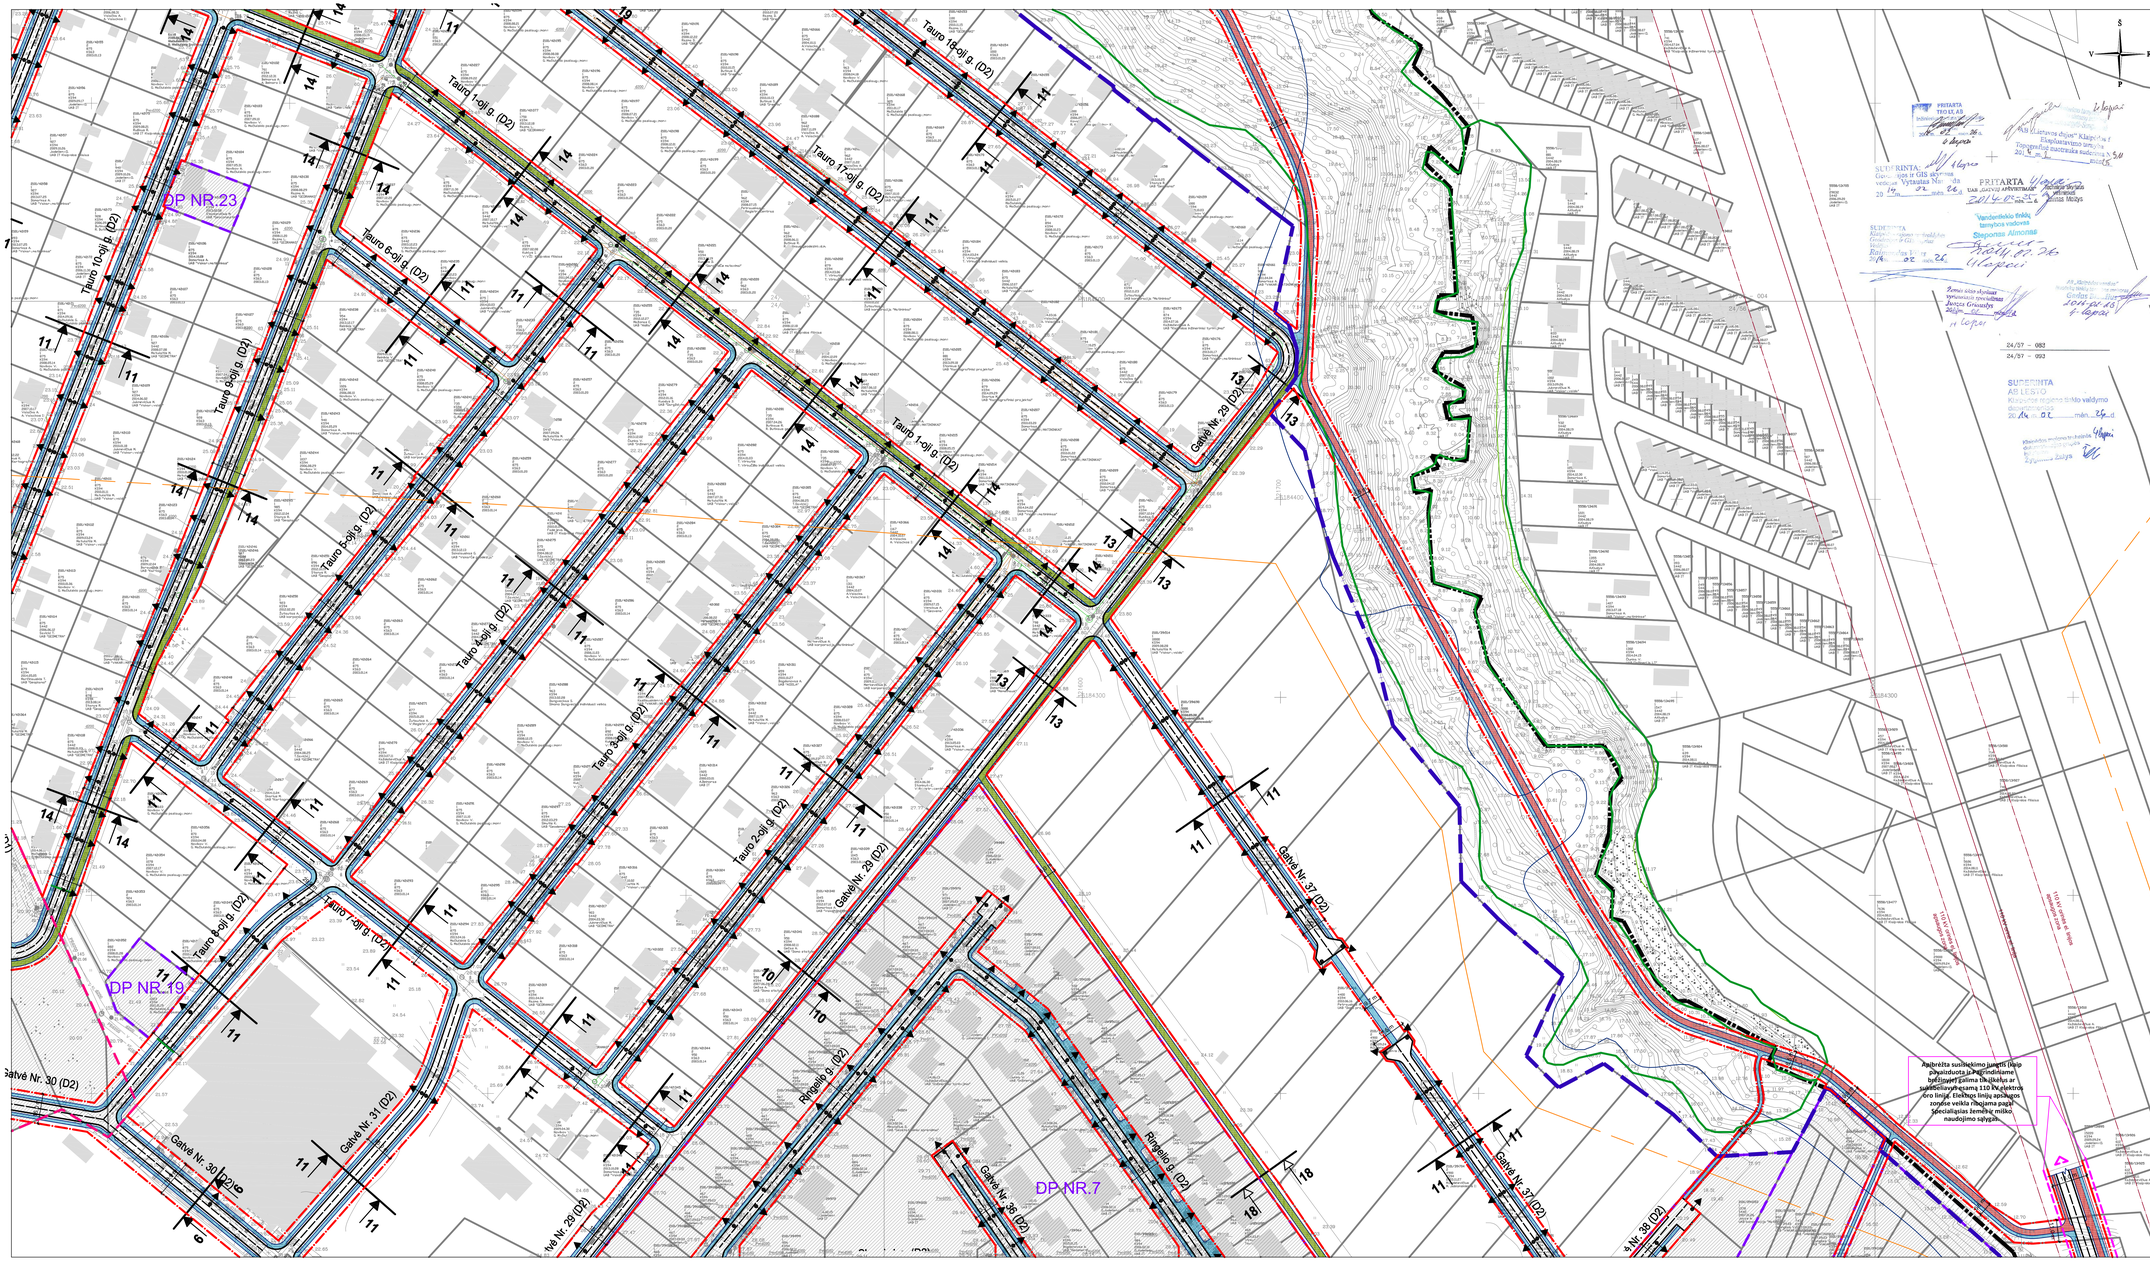

SUTARTINIAI ŽYMĖJIMAI

PATVIRTINTA
Klaipėdos miesto savivaldybės administracijos direktoriaus
2015 m. ..... d. įsakymu Nr. .....

	Klaipėdos miesto riba
	Planuojamos teritorijos riba
	Gatvės raudonoji linija
	Valstybinės reikšmės miškai
	Miškai
DP NR.1	Detaliųjų planų suplanuota teritorija ir detaliojo plano eksplikacijos Nr.
DP NR.1	Detaliųjų planų suplanuota teritorija, papildoma specialioji plano sprendiniais (eksplikacijos Nr. pagal detaliųjų planų sąrašą - eksplikaciją)
	Pastatas
	Visuomenės poreikiams rezervuojamos teritorijos*
	Kultūros paveldo objektų teritorijos
	Kultūros paveldo objektų teritorijų apsaugos zona
	Paviršinių vandens telkinių apsaugos juosta ir zona
	Kadastrinio sklypo riba
	Važiuojamosios dalies riba
	Eismo juosta**
	Šaligatvio, pėsčiųjų - dviračių tako riba
	Dviračių takas
	Pėsčiųjų - dviračių takas
	Pėsčiųjų takas/šaligatvis
A	Esama autobusų stotelė
A	Planuojama autobusų stotelė
9 8	Gatvės pjūvio žymėjimas ir jo numeris (pjūvius žiūrėti lape Nr.8)
	Šviesoforu reguliuojama sankryža
	Įvažiavimo į sklypą vieta (tikslinti techninio projekto metu)

** Rezervuojamų teritorijų plotai gali būti tikslinami kitais teritorijų planavimo ar žemėtvarkos dokumentais.*
*** Eismo juostų ir judėjimo krypčių išdėstymą tikslinti techninio projekto metu*

DETALIŲJŲ PLANŲ EKSPLIKACIJA

Eksplikacijos Nr.	*Pavadinimas*
1	Žemės sklypų Nr. 237-1 ir 268-3 buvusiame Tauralaukio kaime detalusis planas
2	Žemės sklypo Nr. 268-4 buvusiame Tauralaukio k. detalusis planas
3	Žemės sklypo Nr. 58 (unikalus numeris 4400-0148-2051) buvusiame Tauralaukio kaime detalusis planas
4	Teritorijos Tauralaukyje, tarp Akmenų g. Tauralaukio g. būsimo tęsinio ir sodininkų bendrijos "Tauras" detalusis planas
5	Tauralaukio gyvenvietės centrinės dalies detalusis planas
6	Žemės sklypų Nr. 30-1 ir Nr. 30-2 Tauralaukyje, Klaipėdos, detalusis planas
7	Žemės sklypų buvusiame Tauralaukio kaime (unikalūs Nr. 2101-0039-0195 ir Nr. 2101-0039-0026), Klaipėdoje, detalusis planas
8	Žemės sklypų buv. Tauralaukio k., Klaipėdos miesto detalusis planas
9	Žemės sklypo Dvaro g. Nr. 7 detalusis planas
10	Žemės sklypo Dvaro g. 3, Klaipėdoje detalusis planas
11	Žemės sklypo Smilgų g. (kadastrinis Nr. 2101/0039:380) detalusis planas
12	Žemės sklypo Debesų g. 15 detalusis planas
13	Žemės sklypo Debesų g. 23, Klaipėdoje, detalusis planas
14	Žemės sklypo Klaipėdos m. sav., Klaipėdos m., Smilgų g. 13 (kadastrinis Nr. 2101/0039:1771) detalusis planas
15	Detalusis planas, Klaipėdos m. sav., Klaipėdos m., Smilgų g. 3, kad. Nr. 2101/0039:189, 0,1494 ha
16	Žemės sklypo Vėjo g. 50/ Smilgų g. 46 Klaipėdoje (kadastro Nr. 2101/0039:241 Klaipėdos k. v.) detalusis planas
17	Žemės sklypo Akmenų g. 3 bei jo gretimybių Klaipėdos miesto detalusis planas
18	Žemės sklypo Pajūrio g. 9, Klaipėdos miesto detalusis planas
19	Žemės sklypo formavimo ir pertvarkymo projektas
20	Žemės sklypo planas, adresu Klaipėdos g. 3A, Klaipėdos miesto, pritaikinamas detalaijo teritorijų planavimo dokumentui
21	Žemės sklypo planas, adresu Akmenų g. 8 Klaipėdos miesto, pritaikinamas detaliojo teritorijų planavimo dokumentui
22	Žemės sklypo planas pritaikinamas detaliojo teritorijų planavimo dokumentui: Debesų g. 41, Klaipėda, kad. Nr. 2101/0039:180
23	Žemės sklypo planas adresu Tauro 10-oji g. 8, Klaipėdoje, pritaikinamas detaliojo teritorijų planavimo dokumentui
24	Žemės sklypo planas pritaikinamas detaliojo teritorijų planavimo dokumentui: Tauro 14-oji g. 29, Klaipėda, kad.Nr. 2101/0042:45
25	Žemės sklypo Klaipėdos g. 3 ir jo gretimybių detalusis planas
26	Žemės sklypo buv. Tauralaukio k. (kad. Nr. 2101/0039:379), Klaipėdos m., detalusis planas

Pastaba:

Specialiojo plano sprendiniai neklinojamojo kultūros paveldo objektų teritorijose ir jų apsaugos zonose įgyvendinami pagal nustatytus paveldosaugos reikalavimus, tvarkomųjų statybos darbų reglamentus, paveldo tvarkybos reglamentus, nustatančius reikalavimus konkretiems tvarkybos darbams. Detalizuojant specialiojo plano sprendinius kitais dokumentais ar projektais, vykdant darbus nekilnojamojo kultūros paveldo objektų teritorijose draudžiama naikinti ar kitaip žalioti nekilnojamojo kultūros paveldo objektų vertingiasias savybes (t.t.: Mažojo Tauralaukio dvaro sodybos vertingąją savybę - dviejuba liepų eilę).

Lapų išdėstymo schema

Lapas 6	Lapas 7	
Lapas 4	Lapas 5	
Lapas 1	Lapas 2	Lapas 3

SUDERINTA
LITGRID AB
2015.07.10
raštu Nr. 9-1886

Darius Kalinauskas
Techninės skyriaus vyriausiasis inžinierius

Atestato Nr. 0428	Urbanistika			KLAIPĖDOS MIESTO RYTINĖS DALIES IR TERITORIJOS SUSISIEKIMO INFRASTRUKTŪROS VYSTYMO SPECIALIUSIS PLANAS
A 1612	Vyr. arch.	A. Kalbera	2015.06	
A 1735	PV	G. Ralkutė S.	2015.06	SUSISIEKIMO INFRASTRUKTŪROS SPRENDINIŲ DETALIZACIJA M 1:1000
26560	PDV	M. Noreika	2015.06	
	Ind.	M. Dumbliauskas	2015.06	
Etapas	UŽSAKOVAS: KLAIPĖDOS MIESTO SAVIVALDYBĖS ADMINISTRACIJA			Lapas / Lapų
SP			U-1173	5 / 8

Klaipėdos miesto savivaldybės administracijos direktorius
Saulius Budinas