Klaipėdos miesto savivaldybės tarybos
2016 m. d. sprendimo Nr. T2-
1 priedas

KARALIŠKIŲ G. IŠDĖSTYMO PLANAS
M 1: 3 500

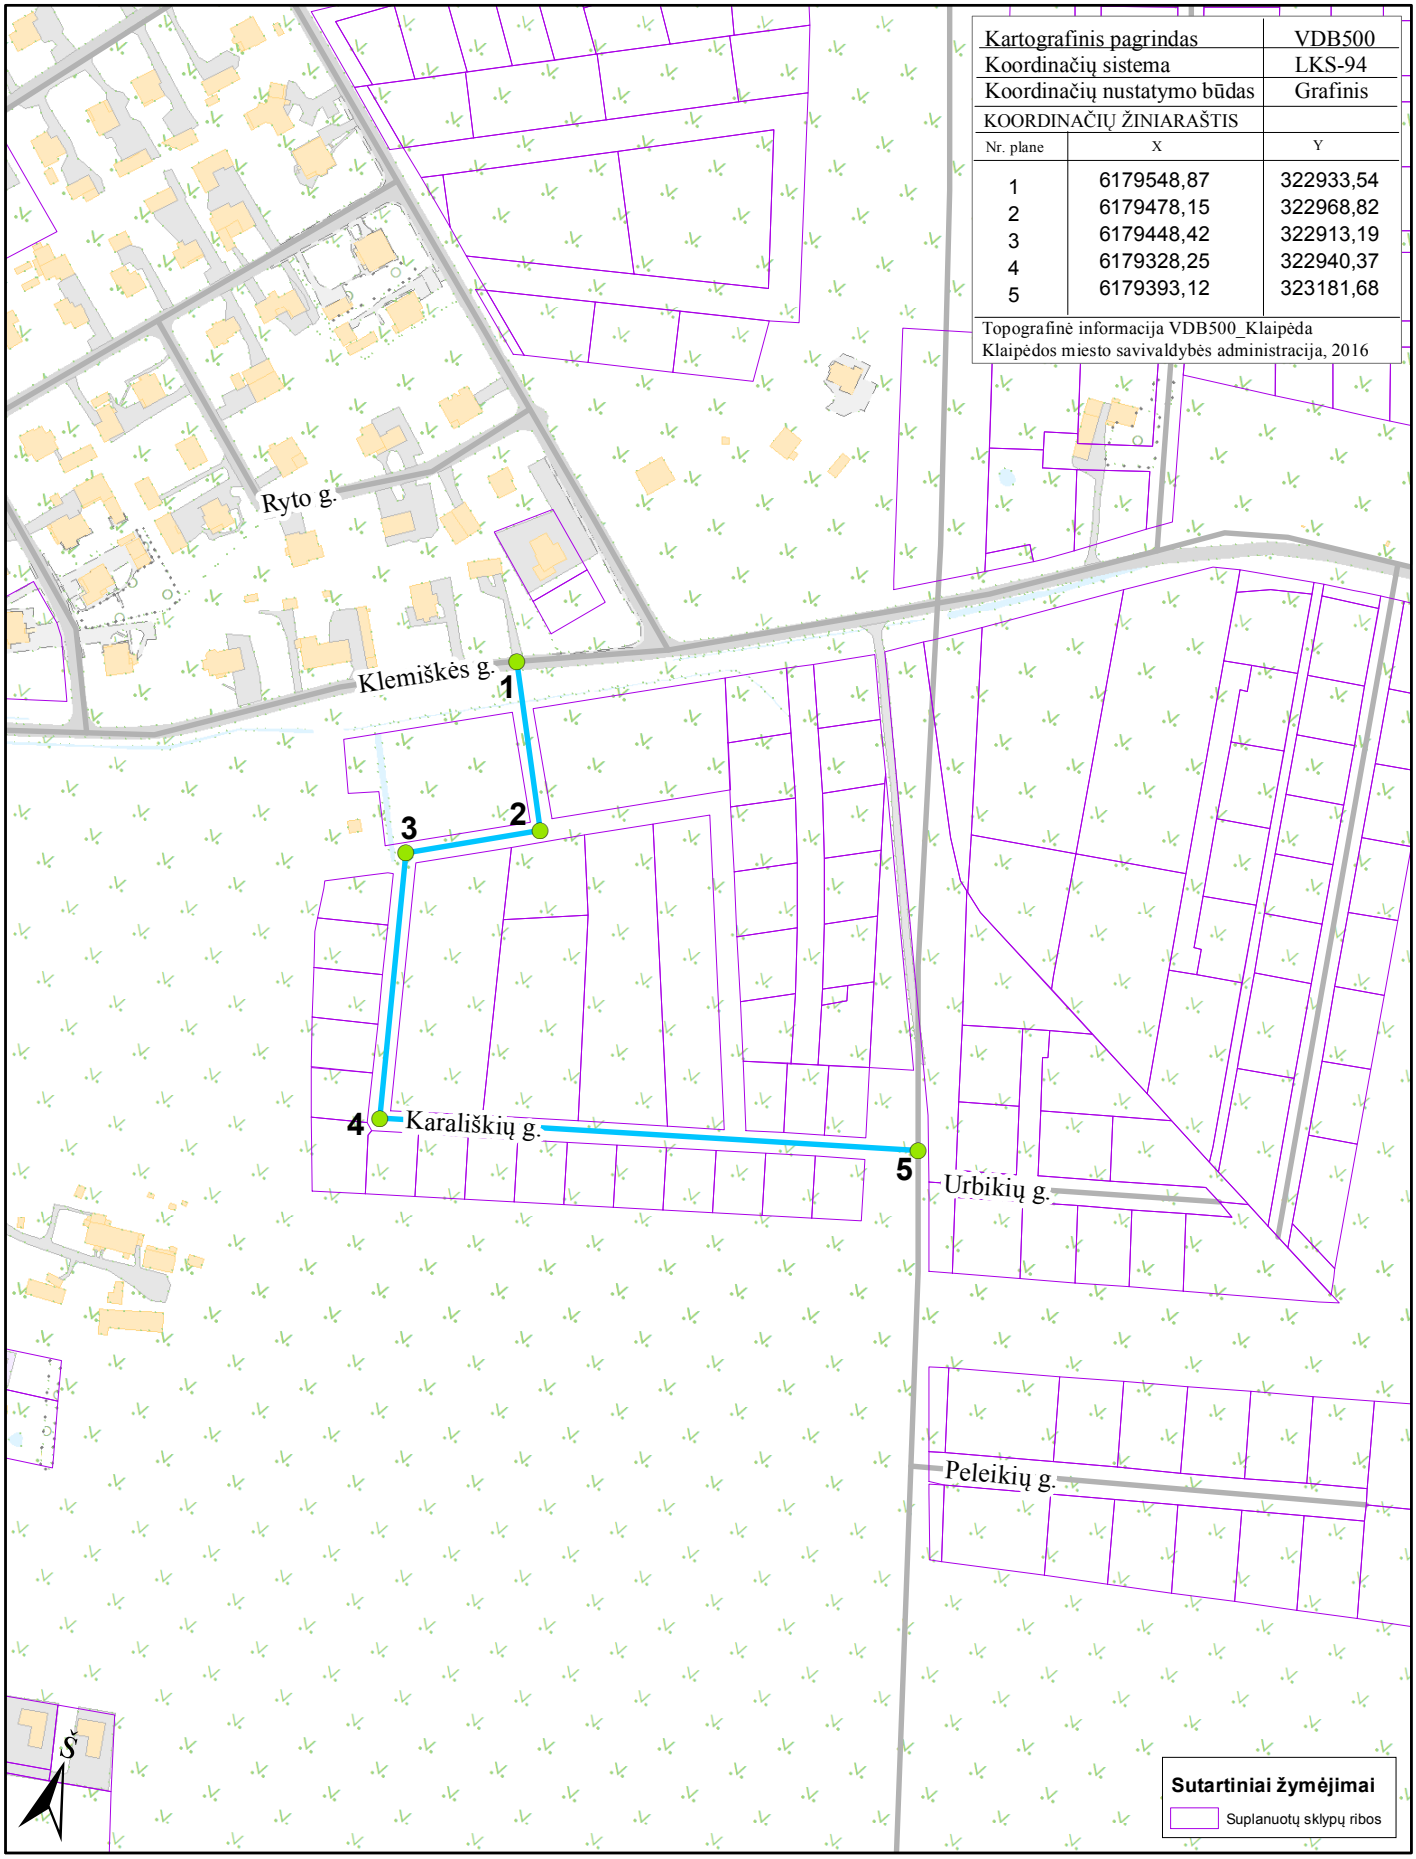

Kartografinis pagrindas		VDB500
Koordinačių sistema		LKS-94
Koordinačių nustatymo būdas		Grafinis
KOORDINAČIŲ ŽINIARAŠTIS		
Nr. plane	X	Y
1	6179548,87	322933,54
2	6179478,15	322968,82
3	6179448,42	322913,19
4	6179328,25	322940,37
5	6179393,12	323181,68

Topografinė informacija VDB500_Klaipėda
Klaipėdos miesto savivaldybės administracija, 2016

Geodezijos ir GIS skyriaus vyr. specialistė Marija Buivydienė