Klaipėdos miesto savivaldybės tarybos
2016 m. d. sprendimo Nr. T2-
2 priedas

ERNESTO GALVANAUSKO G. IŠDĖSTYMO PLANAS
M 1: 6 000

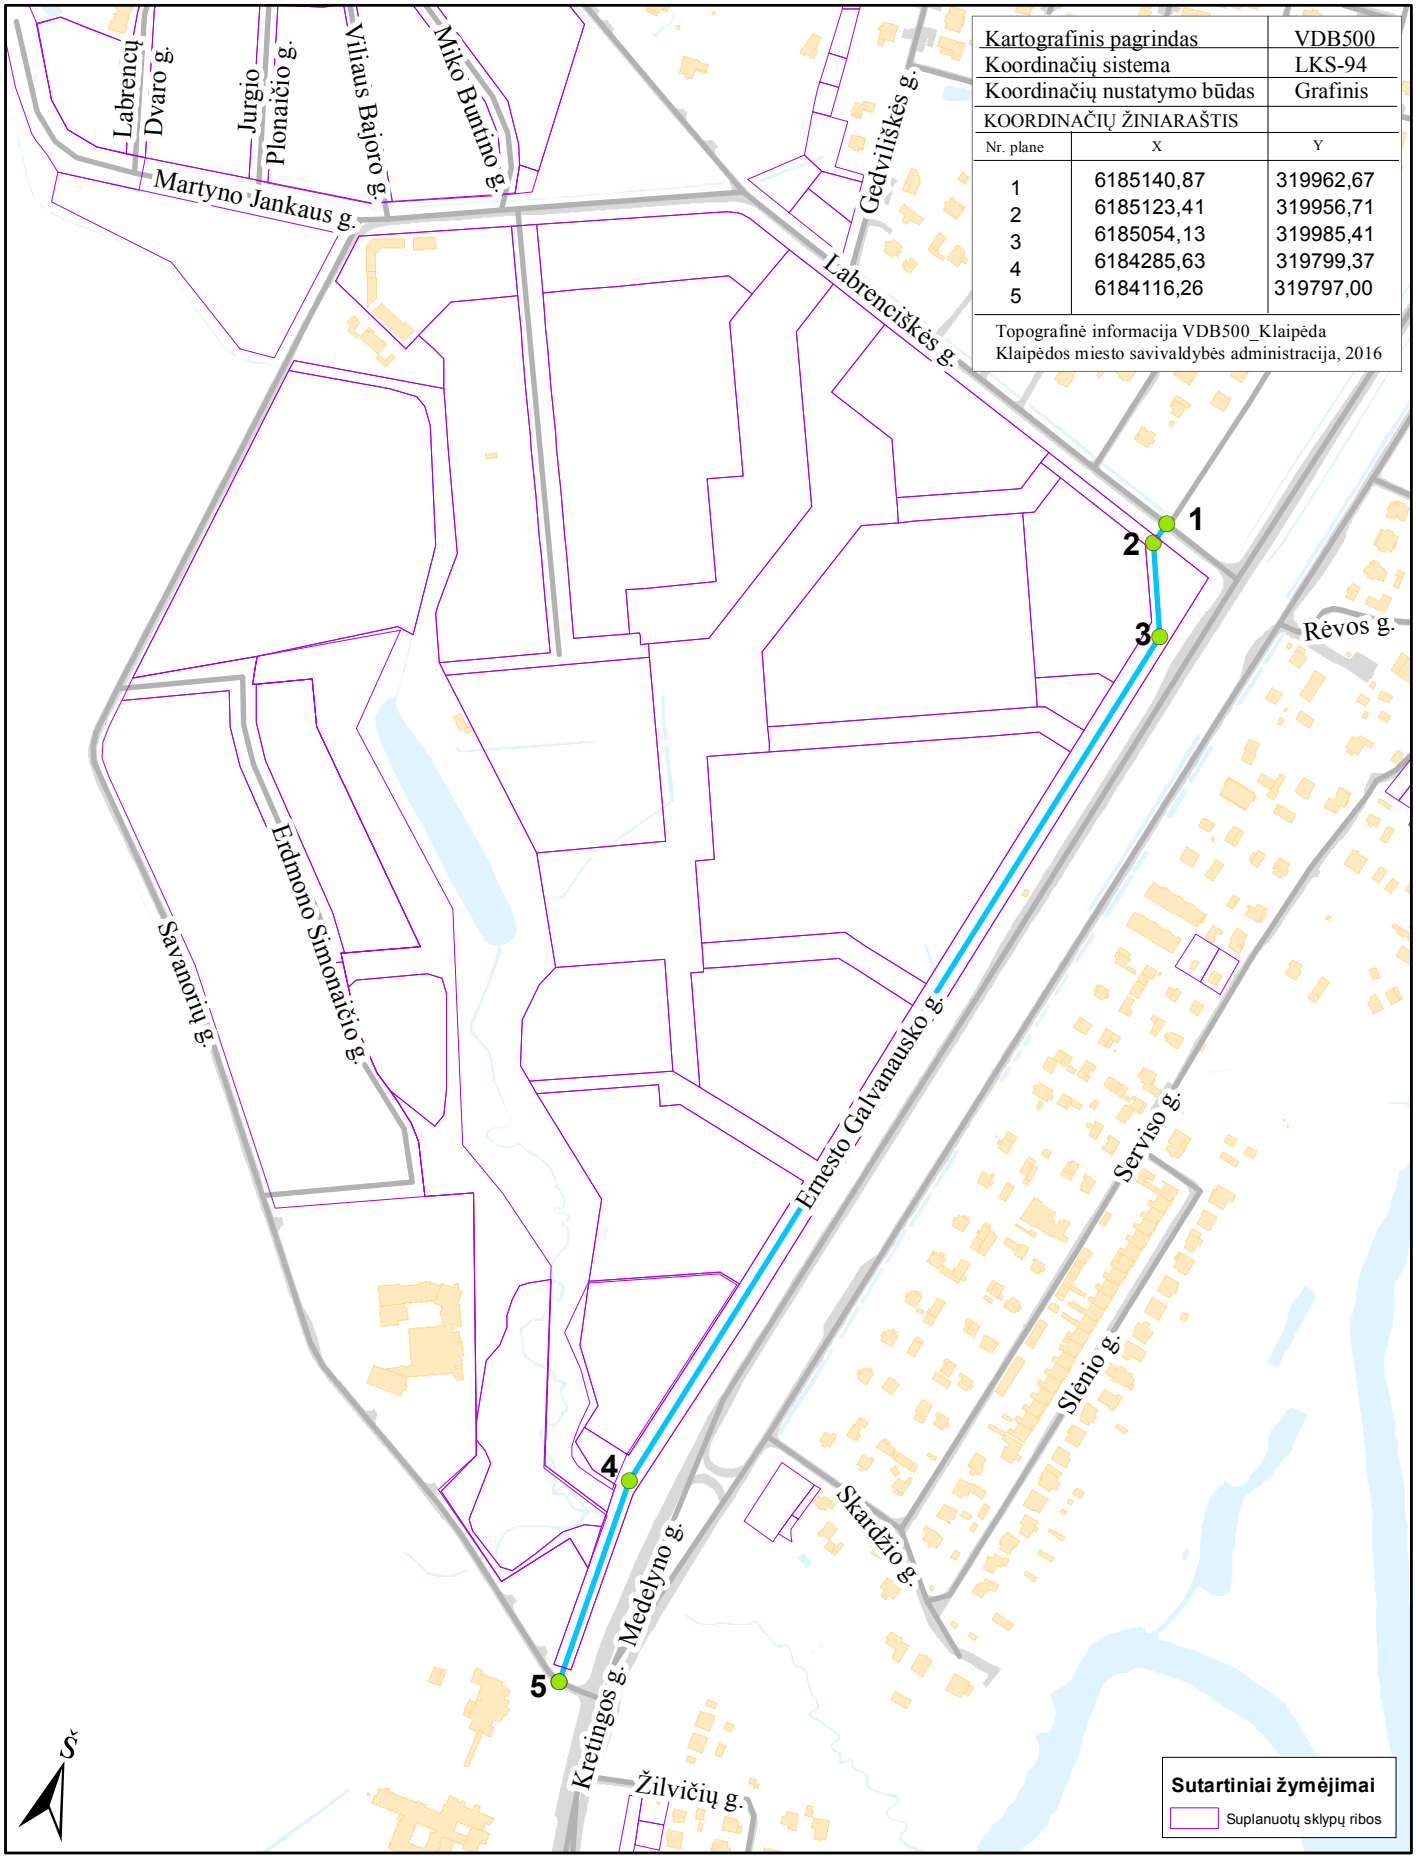

Kartografinis pagrindas		VDB500
Koordinačių sistema		LKS-94
Koordinačių nustatymo būdas		Grafinis
KOORDINAČIŲ ŽINIARAŠTIS		
Nr. plane	X	Y
1	6185140,87	319962,67
2	6185123,41	319956,71
3	6185054,13	319985,41
4	6184285,63	319799,37
5	6184116,26	319797,00

Topografinė informacija VDB500_Klaipėda
Klaipėdos miesto savivaldybės administracija, 2016

Geodezijos ir GIS skyriaus vyr. specialistė Marija Buivydienė