



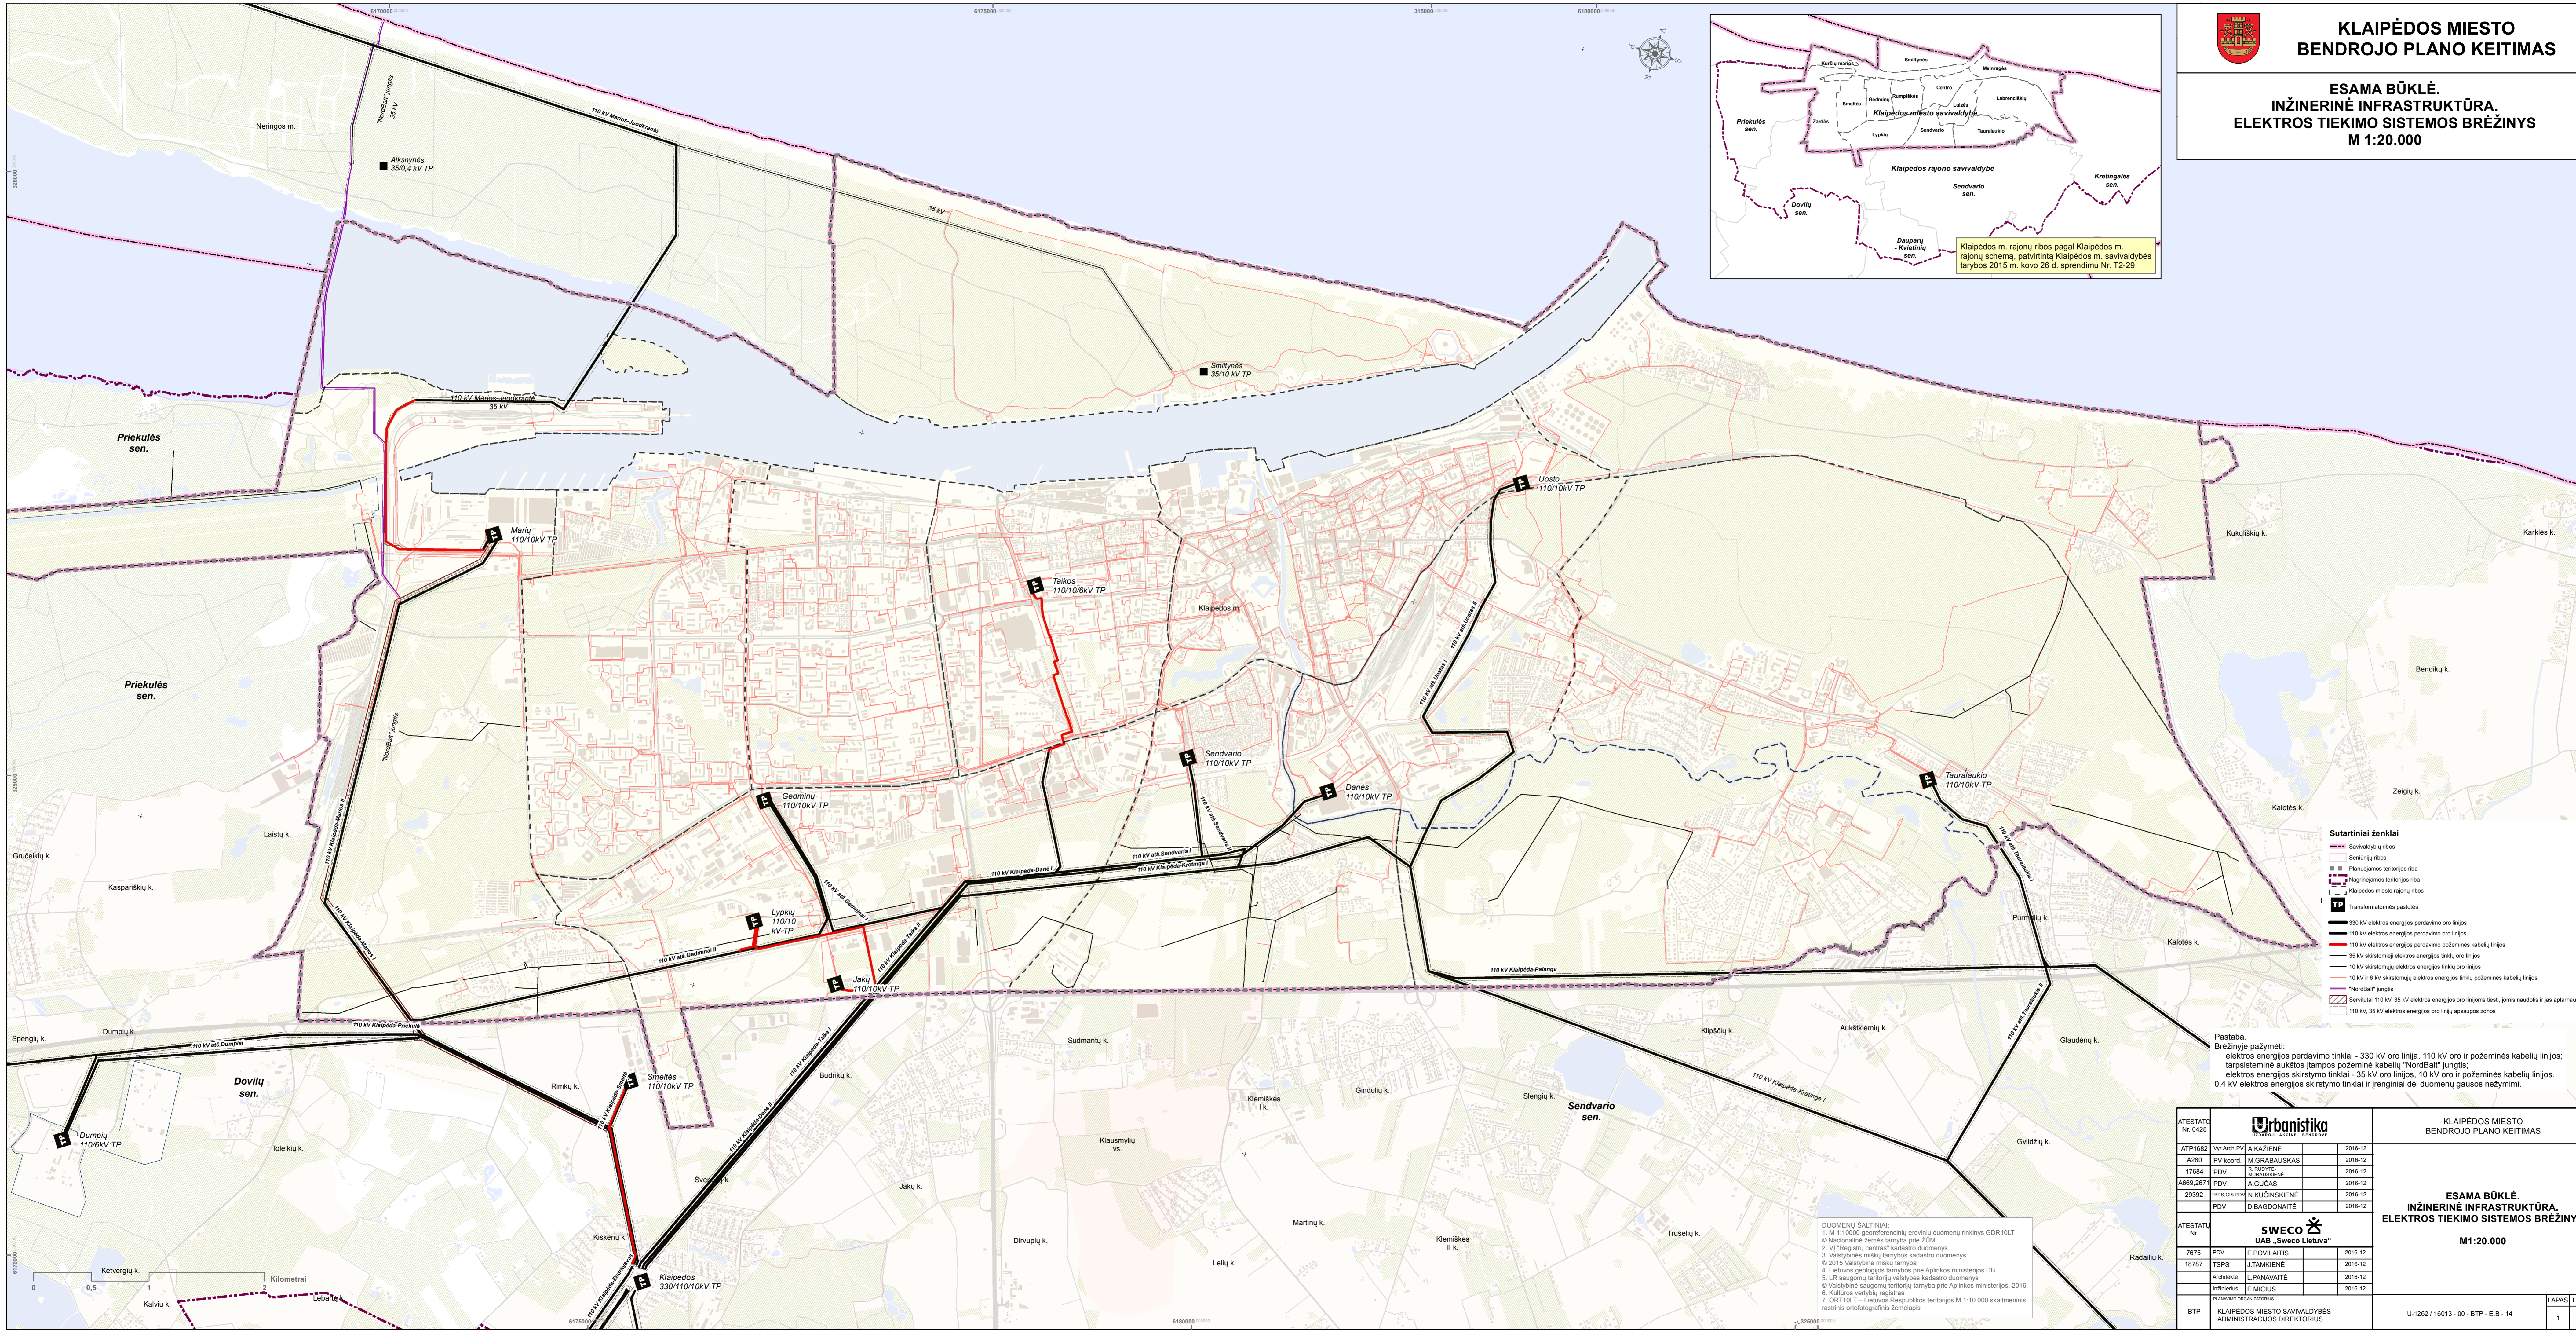

KLAIPĖDOS MIESTO BENDROJO PLANO KEITIMAS

ESAMA BŪKLĖ. INŽINERINĖ INFRASTRUKTŪRA. ELEKTROS TIEKIMO SISTEMOS BRĖŽINYS M 1:20.000

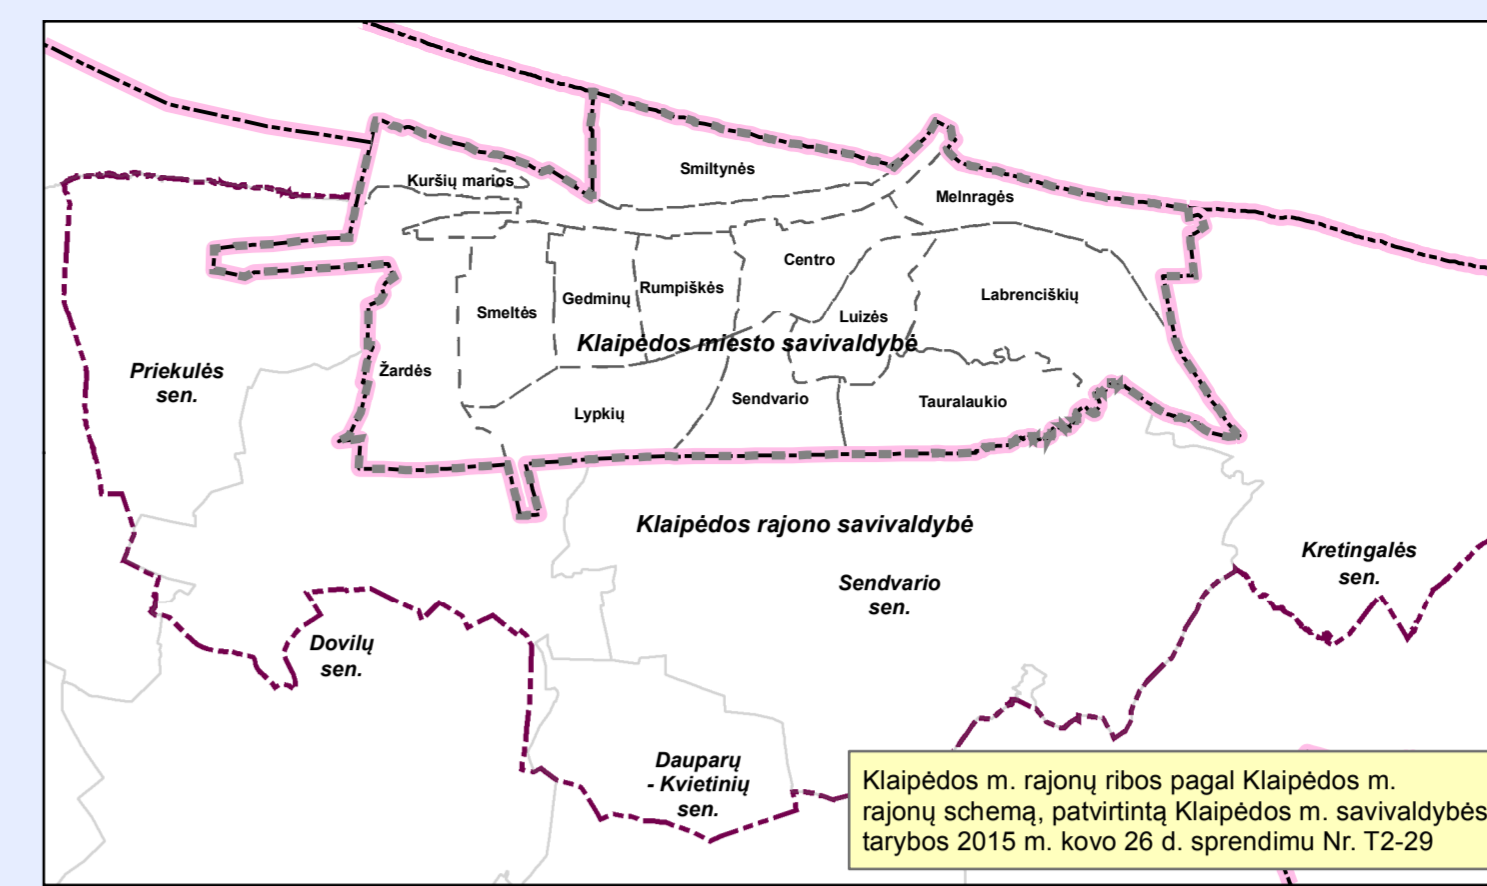

- Sutartiniai ženklai**
- Savivaldybės ribos
 - Seniūnių ribos
 - Planuojamos teritorijos riba
 - Nagrinėjamos teritorijos riba
 - Klaipėdos miesto rajonų ribos
 - TP - Transformatorinės pastotės
 - 330 kV elektros energijos perdavimo oro linijos
 - 110 kV elektros energijos perdavimo oro linijos
 - 110 kV elektros energijos perdavimo požeminės kabelių linijos
 - 35 kV skirstomieji elektros energijos tinklai oro linijos
 - 10 kV skirstomųjų elektros energijos tinklai oro linijos
 - 10 kV ir 6 kV skirstomųjų elektros energijos tinklai požeminės kabelių linijos
 - "NordBalt" jungtis
 - Servitutas 110 kV, 35 kV elektros energijos oro linijos tiesai, joms naudoti ir jas aptarnauti
 - 110 kV, 35 kV elektros energijos oro linijų apsaugos zonos

Pastaba.
Brėžinyje pažymėti: elektros energijos perdavimo tinklai - 330 kV oro linija, 110 kV oro ir požeminės kabelių linijos; tarpvietinė aukštos įtampos požeminės kabelių "NordBalt" jungtis; elektros energijos skirstymo tinklai - 35 kV oro linijos, 10 kV oro ir požeminės kabelių linijos. 0,4 kV elektros energijos skirstymo tinklai ir įrenginiai dėl duomenų gausos neįrašyti.

DUOMENŲ ŠALTINIAI:
1. M 1:100000 geodetinių duomenų rinkinys GDR10LT
2. Nacionalinė žemėlapio tarnyba prie ŽŪM
3. "Registrų centras" kadastro duomenys
4. Valstybinės miškų ūkio tarnybos kadastro duomenys
5. © 2015 Valstybinės miškų ūkio tarnyba
6. Lietuvos geologijos tarnybos prie Aplinkos ministerijos DB
7. LR saugomų teritorijų valstybės kadastro duomenys
8. © Valstybinė saugomų teritorijų tarnyba prie Aplinkos ministerijos, 2016
9. Kultūros vertybių registras
10. ORT 10LT - Lietuvos Respublikos teritorijos M 1:10 000 skaitmeninis rastinis ortofotografinis žemėlapis

ATESTATAS № 0429		Urbanistika UAB "SWECO Lietuva"		KLAIPĖDOS MIESTO BENDROJO PLANO KEITIMAS	
ATP1662	Vyr. Arch. PV	A. KAZIENĖ	2016-12	ESAMA BŪKLĖ. INŽINERINĖ INFRASTRUKTŪRA. ELEKTROS TIEKIMO SISTEMOS BRĖŽINYS M1:20.000	
A280	PV koordin.	M. GRABAUŠKAS	2016-12		
17684	PDV	N. KUČINSKIENĖ	2016-12		
A669,2671	PDV	A. GUČAS	2016-12		
29392	TPSIS PV	N. KUČINSKIENĖ	2016-12		
ATESTATŲ Nr.:		SWECO UAB "SWECO Lietuva"		KLAIPĖDOS MIESTO SAVIVALDYBĖS ADMINISTRACIJOS DIREKTORIUS	
7675	PDV	E. POVIULAITIS	2016-12	U-1262 / 16013 - 00 - BTP - E.B - 14	
18787	TPSP	J. TAMKIENĖ	2016-12		
	Architektas	L. PANAVAITIS	2016-12		
	Inžinierius	E. MICIUS	2016-12	LAPAS LAPŲ	
BTP		KLAIPĖDOS MIESTO SAVIVALDYBĖS ADMINISTRACIJOS DIREKTORIUS		1 1	

