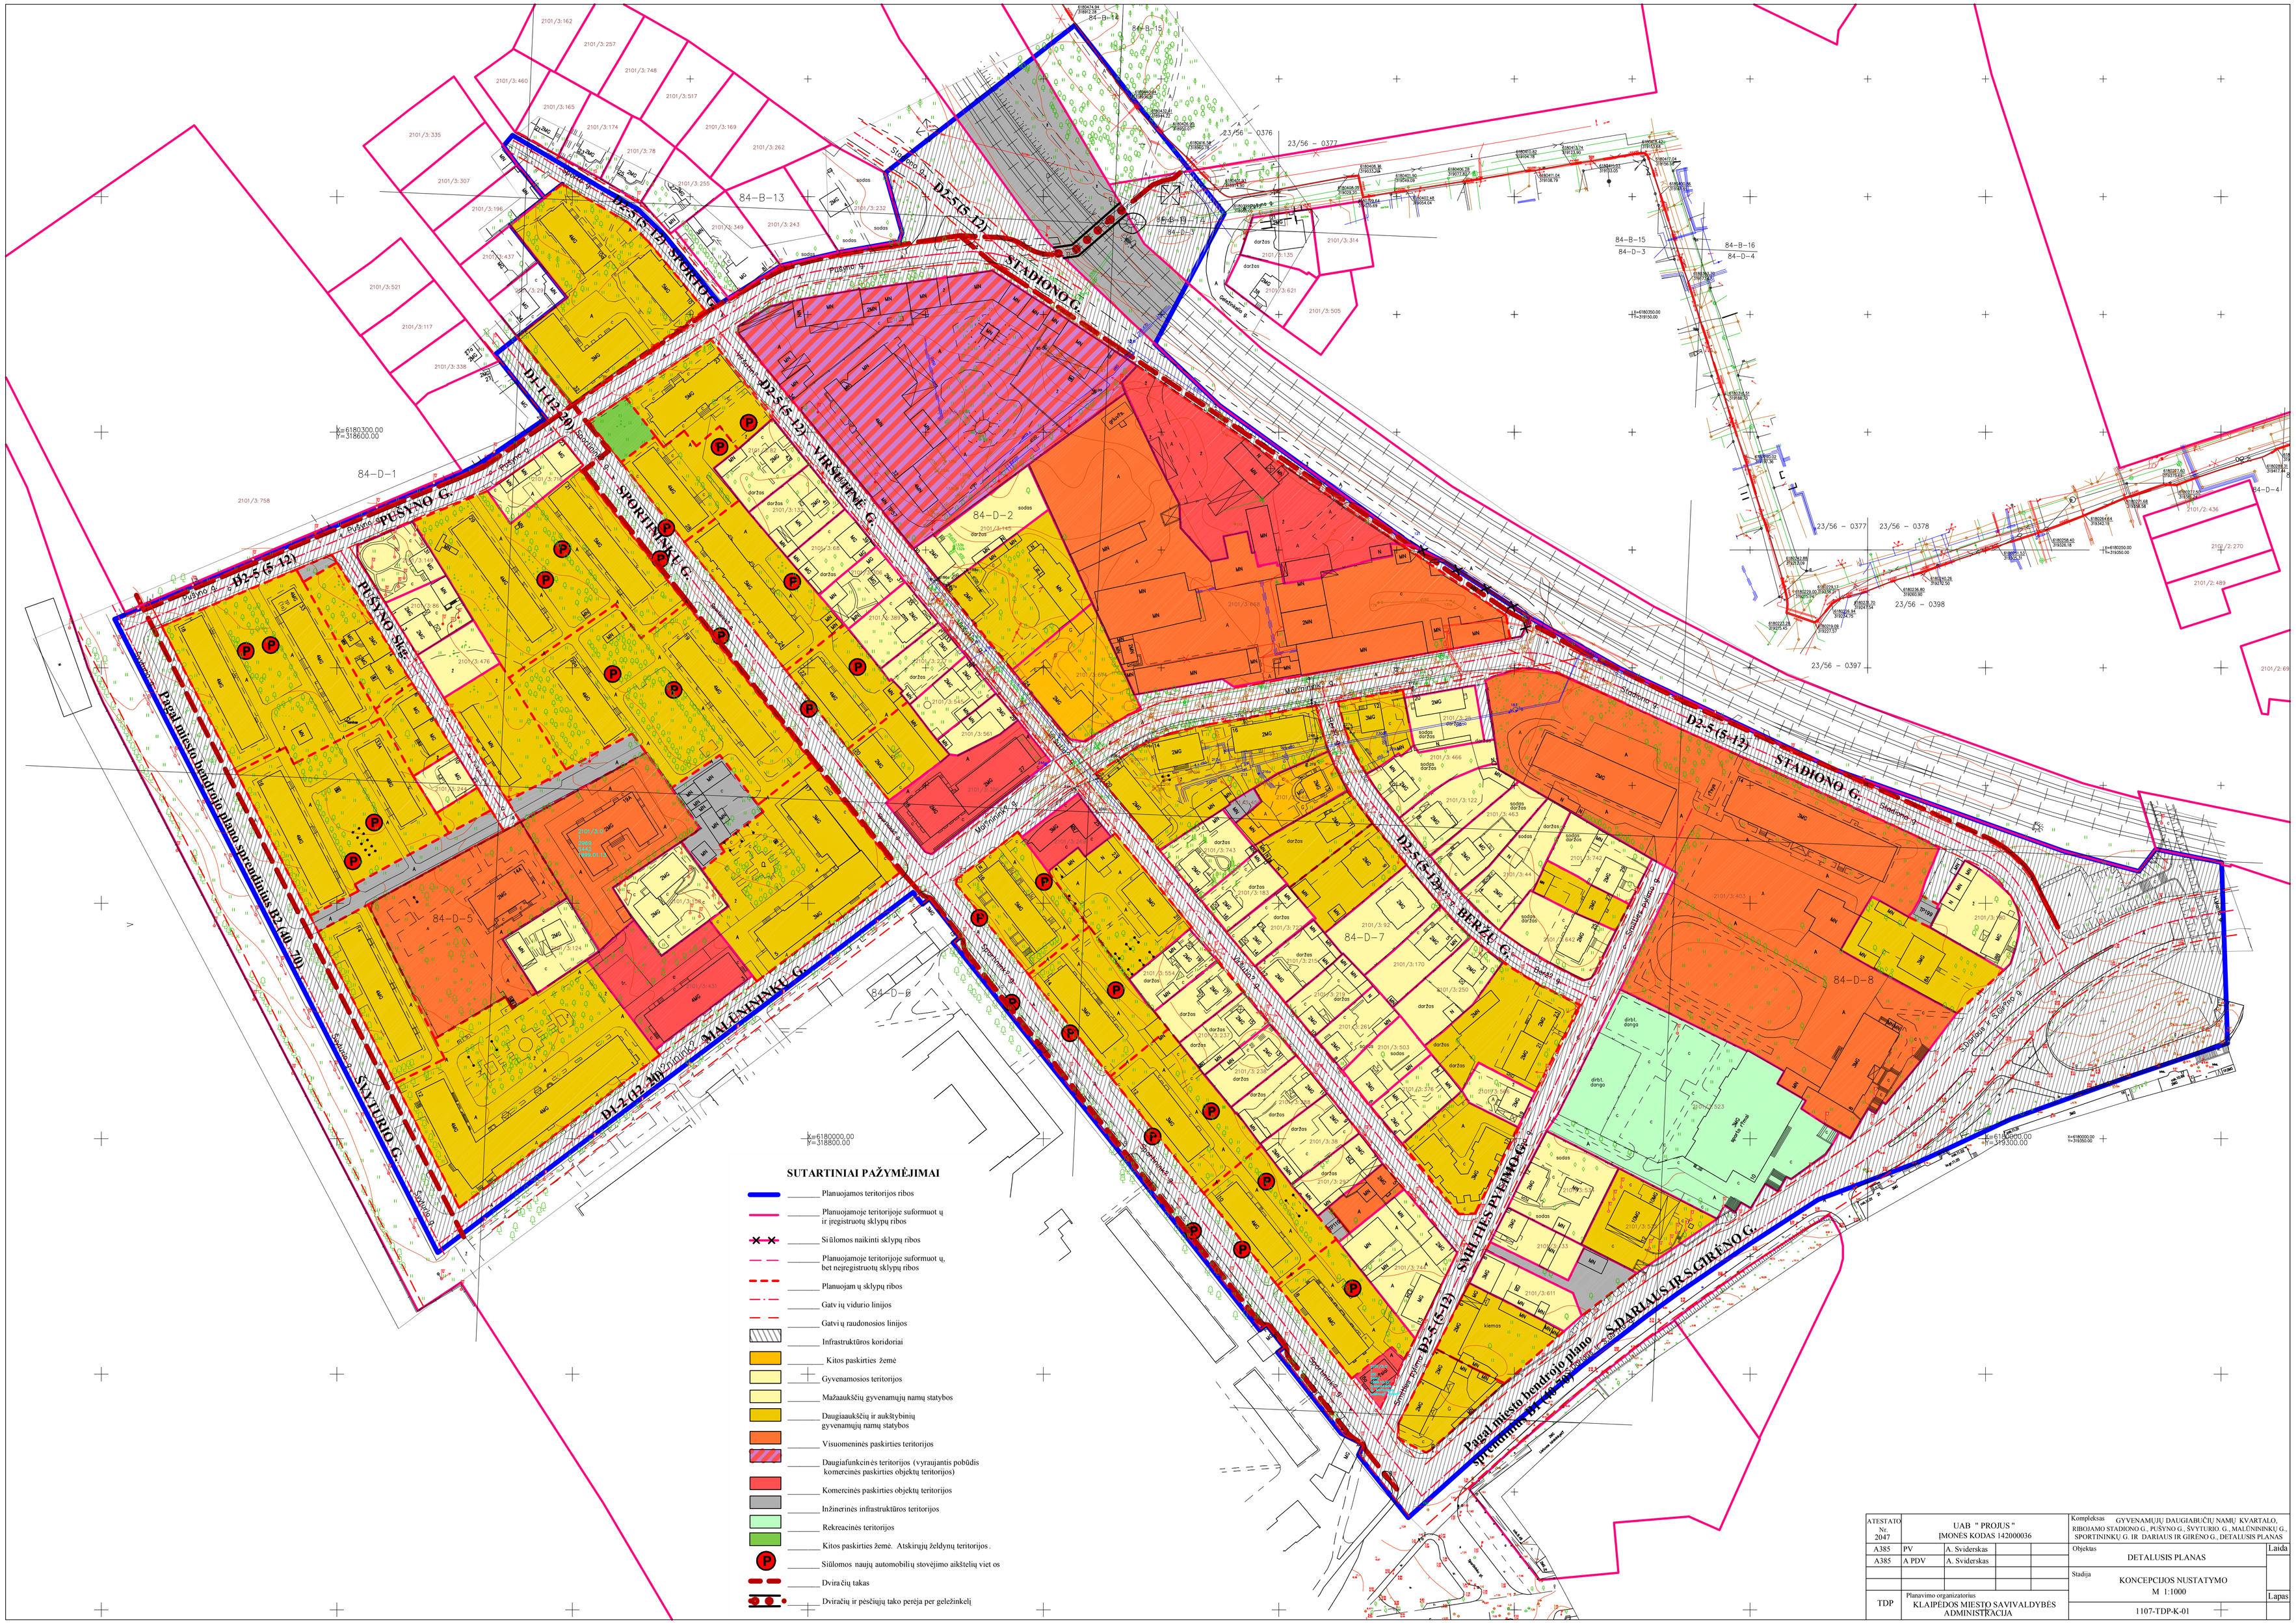

SUTARTINIAI PAŽYMĖJIMAI

- Planuojamos teritorijos ribos
- Planuojamoje teritorijoje suformuot ų ir įregistruotų sklypų ribos
- Siūlomos naikinti sklypų ribos
- Planuojamoje teritorijoje suformuot ų, bet neįregistruotų sklypų ribos
- Planuojam ų sklypų ribos
- Gatv ių vidurio linijos
- Gatvi ų raudonosios linijos
- Infrastruktūros koridoriai
- Kitos paskirties žemė
- Gyvenamosios teritorijos
- Mažaaukščių gyvenamųjų namų statybos
- Daugiaaukščių ir aukštybinių gyvenamųjų namų statybos
- Visuomeninės paskirties teritorijos
- Daugiafunkcinės teritorijos (vyraujantis pobūdis komercinės paskirties objektų teritorijos)
- Komercinės paskirties objektų teritorijos
- Inžinerinės infrastruktūros teritorijos
- Rekreacinės teritorijos
- Kitos paskirties žemė. Atskirųjų želdynų teritorijos.
- Siūlomos naujų automobilių stovėjimo aikštelių viet os
- Dviračių takas
- Dviračių ir pėsčiųjų tako perėja per geležinkelį

ATESTATO Nr. 2047	UAB " PROJUS " ĮMONĖS KODAS 142000036				Kompleksas GYVENAMŲJŲ DAUGIABUČIŲ NAMŲ KVARTALO, RIBOJAMO STADIONO G., PUŠYNO G., ŠVYTURIO. G., MALŪNININKŲ G., SPORTININKŲ G. IR DARIAUS IR GIRĖNO G., DETALUSIS PLANAS	
A385	PV	A. Sviderskas			Objektas DETALUSIS PLANAS	Laida
A385	A PDV	A. Sviderskas				
					Stadija KONCEPCIJOS NUSTATYMO M 1:1000	
TDP	Planavimo organizatorius KLAIPĖDOS MIESTO SAVIVALDYBĖS ADMINISTRACIJA				1107-TDP-K-01	Lapas