PATVIRTINTA
Klaipėdos miesto tarybos
2000 07 05 sprendimu Nr.82

PROTOKOLINIS

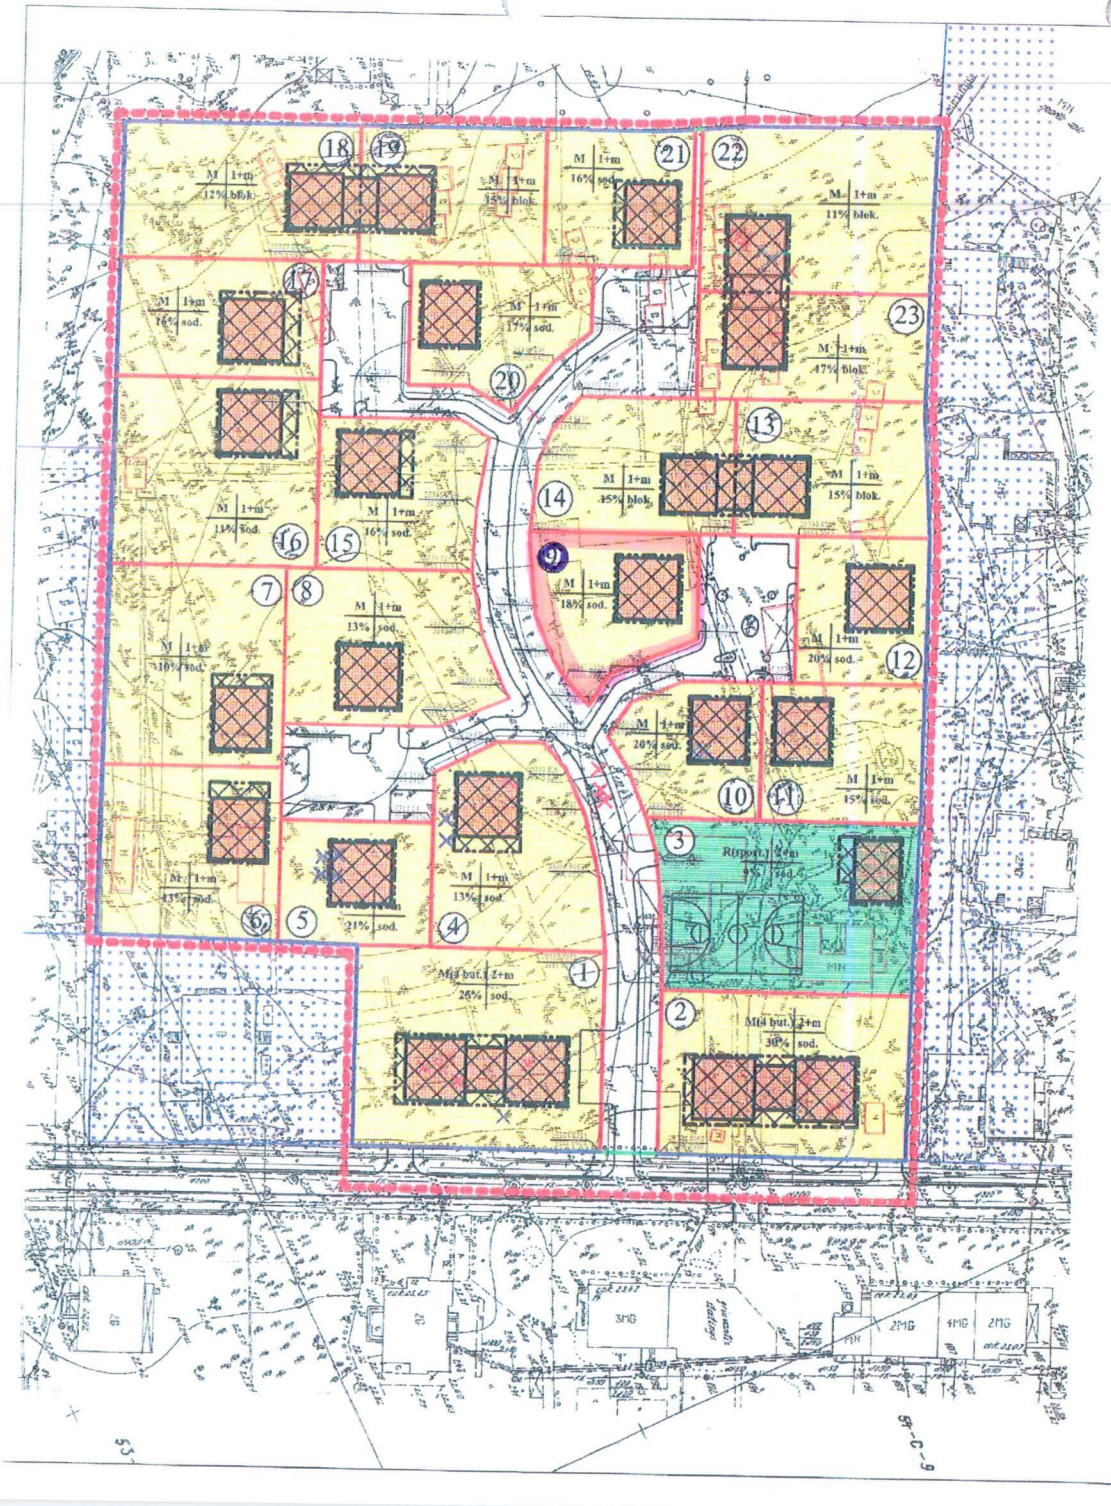

SKLYPUVIENTELĖ

SKLYPO Nr.		REGIST. PLOTAS	PLANUOJAMAS PLOTAS	PASTABOS
1	Palangos g.	...	1905.7 kv.m.	Keturių butų gyv. namas
2	Palangos g.	...	1762.5 kv.m.	Keturių butų gyv. namas
3	Palangos g.	...	1659.5 kv.m.	rekreacija
4	Palangos g.	...	1193.3 kv.m.	Vienbutis gyv. namas
5	Palangos g.	...	728.0 kv.m.	Vienbutis gyv. namas
6	Palangos g.	...	1181.9 kv.m.	Vienbutis gyv. namas
7	Palangos g.	...	1362.1 kv.m.	Vienbutis gyv. namas
8	Palangos g.	...	1186.8 kv.m.	Vienbutis gyv. namas
9	Palangos g.	...	8333 kv.m.	Vienbutis gyv. namas
10	Palangos g.	...	677.9 kv.m.	Vienbutis gyv. namas
11	Palangos g.	...	836.5 kv.m.	Vienbutis gyv. namas
12	Palangos g.	...	733.0 kv.m.	Vienbutis gyv. namas
13	Palangos g.	...	995.6 kv.m.	Vienbutis gyv. namas
14	Palangos g.	...	997.6 kv.m.	Vienbutis gyv. namas
15	Palangos g.	...	955.2 kv.m.	Vienbutis gyv. namas
16	Palangos g.	...	1150.0 kv.m.	Vienbutis gyv. namas
17	Palangos g.	...	924.4 kv.m.	Vienbutis gyv. namas
18	Palangos g.	...	1244.8 kv.m.	Vienbutis gyv. namas
19	Palangos g.	...	971.3 kv.m.	Vienbutis gyv. namas
20	Palangos g.	...	816.3 kv.m.	Vienbutis gyv. namas
21	Palangos g.	...	753.2 kv.m.	Vienbutis gyv. namas
22	Palangos g.	...	1482.1 kv.m.	Vienbutis gyv. namas
23	Palangos g.	...	935.1 kv.m.	Vienbutis gyv. namas

SUTARTI ŽENKLAI

- ESAMOS NEKEIČIAMOS SKLYPŲ RIBOS
- PROJEKTUOJAMŲ SKLYPŲ RIBOS
- NAIKINAMOS SKLYPŲ RIBOS
- ... teritorijos naudojimo reglamento ribos
- MAŽAAUKŠTĖ GYVENAMOJI TERITORIJA
- REKREACIJOS TERITORIJA
- DETALIOJO PLANO GALIOJIMO RIBOS
- ESAMI PASTATAI
- GATVĖS IR PRIVAŽIAVIMAI
- ŽALIOJI VIEŠOJI TALAI
- SKLYPO NUMERIS
- SKLYPŲ REGISTRUOTŲ VALSTYBINĖJE KADASTRO BYLOJE RIBOS

REGLAMENTAI

1 - teritorijos naudojimo būdas
M - mažaaukštės gyvenamosios teritorijos naudojimo pobūdis (4 butų - keturių butų gyvenamasis namas
R - rekreacijos teritorijos naudojimo pobūdis (sport.) - sporto ir poilsio objektams

2 - pastatų aukštų skaičius

3 - užstatymo tankumas (1 2 / 3 4)

4 - užstatymo tipas (sod.) - sodybinis (blok.) - blokuotas

- UŽSTATYMO LINIJA
- UŽSTATYMO RIBA
- UŽSTATYTI ĮPAREIGOJAMA TERITORIJA
- GRIAUNAMI PASTATAI
- KERTAMI MEDŽIAI
- PAŽYMĖTI BET NEKANTYSMEDŽIAI
- SIŪLOMA UŽSTATYMO KONFIGŪRACIJA

Visi pakalnutės teritorijoje esantys pliauskynai ir teritorijoje yra siūlomos saugotinos (kaip vertingi ekologiniu atžvilgiu) Baltarvės beržynuose esančios formuotinos priežiūros

KOREGUOJAMI SPRENDINIAI

Direktorė	A. Jankūnienė		UAB "LIKA"		Stadija	Lapas	Lapų
Proj. vad.	S. Stripeikis		PAGRINDINIS BRĖŽINYS				
Arch.	S. Lukšys			M 1:500	MONTAVILOČIŲ PROJEKTAS		