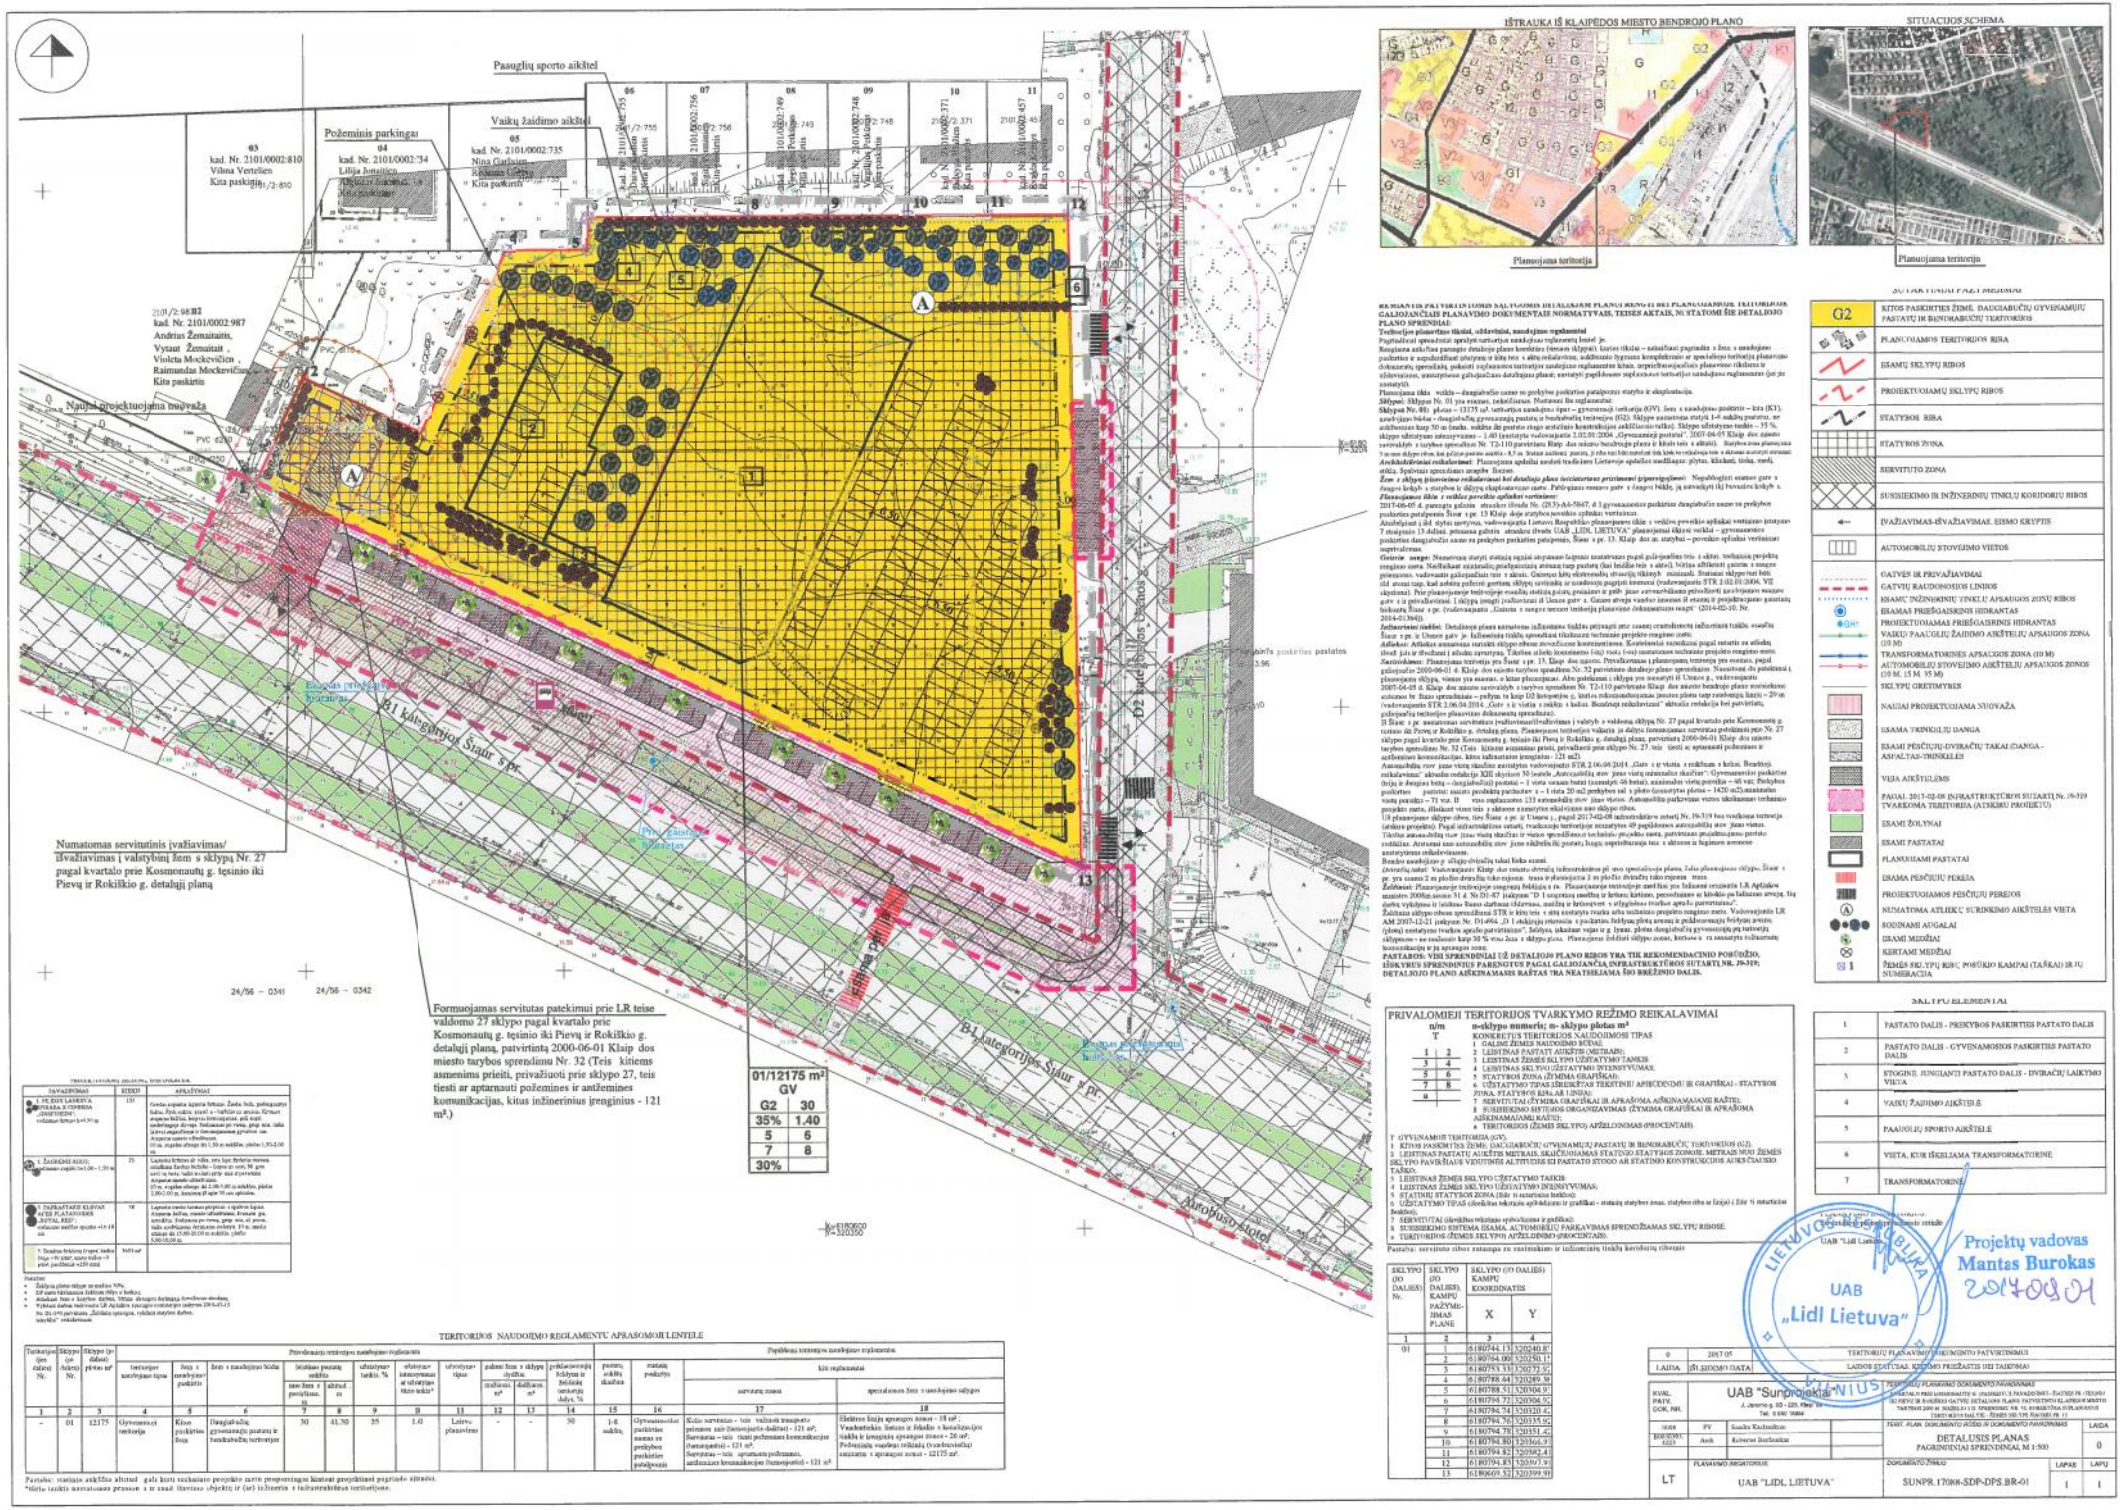

IŠTRAUKA IŠ KLAIPĖDOS MIESTO BENDROJO PLANO

SITUACIJOS SCHEMA

REIKALAVIMAI PATVIRTINTOMIS SĄLYGOMIS DETALIOJAM PLANUI RENGTI BEI PLANUOJAMOJOJE TERITORIJOJE GALIOJANČIAIS PLANAVIMO DOKUMENTAIS NORMATYVAIS, TEISĖS AKTAIS, KURIE TAIKOMI ŠIE DETALIOJO PLANO SPRENDIAI:

Teritorijos planavimo tikslai, uždaviniai, naudojimo reglamentai

Pagrindiniai sprendiniai aprašyti tarkiavimo naudojimo reglamentų lentelė je.

Reaguoma arba šiuo parengto detaliojo plano korektūra (tiesiant sklypų) kuriu tikslu – naudoti šiuo pagrindu: a linu s naudojimo pobūrius e neprkeidžiant plėtyjimo ir kitų teis s aktu reikalavimo, additionalo bygoma kompleksinio ar specialiojo teritorijų planavimo dokumento, įpareigotų, poksiotį siglinamos tarkiavimo naudojimo reglamentus kitus. inprieštaraujančius planavimo tikslams ir uždaviniams, atsisprendus galiojančiuo detaliojuo planui; nustatyti pagrindinius reglamentus tarkiavimo naudojimo reglamentuose (jei jie nustatytil).

Planuojama tikla veiklos – ūkinguiveiklos tarno so gyvulyno paskirties patalpiems statyba ir eksploatacija.

Sklypai: Sklypas Nr. 01 yra esamas, rekonstruojas. Numatomi šie reglamentai:

Sklypas Nr. 01: plotas – 12175 m². tarkiavimo naudojimo tipas – gyvenamoji (teritorija (GV). šeru s naudojimo pobūrius – kita (K1). naudojimo būdas – daugiabučiu gyvenamoji pastatų ir bendrabučių teritorijos (G2). Sklypo aplinkosa statyti L-8 sukilų pastatus, ne aukštesnius kaip 30 m (matu. sukilta šiš pastato etago aukščiio konstrukcijos aukščiausio taško). Sklypo užstatymo tankis – 35 %, sklypo užstatymo intensyvumo – 1.40 (patvirtyta vadovaujanta 2.02.01:2004 „Gyvenamieji pastatai", 2007-04-05 Klaip dos miesto savivaldybės s tarybos sprendimu Nr. T2-110 patvirtinto Rinp dus miesto bendrojo plano ir Miesto teis s aktais). Statybos zona planuojama 3 m nuo sklypo ribos, kai pilnai pasnaudotas statyb.- 8,5 m. Statant atskirai pastatą, jį reiks tai būti nutolus nuo šiuo teis s reikalavimu tenkinti. *Architektūriniai reikalavimai:* Planuojama apdailai naudoti tradicines Lietuvoje apdailos medžiagas: plytas. klinkerį, tinkuotą, medį, stiklą. Spalvinis sprendimas atsaptbe šiuolaikinį.

Žemė s sklypų pliuvesinius reikalavimai bei detaliojo plano šeciatarinius priėmimui įpareigojimai: Nepabloginti esamos gatv s (naujos) kokybės s statybos ir sklypų eksploatavimo metu. Pėsčiųjų eismuo gatv s (naujos) bldg. ja užtvikrinti iki baviatos kokybės s.

Planuojamos šilo s veiklos poveikio aplinkai vertinimas:

2017-06-05 d. parengta galutin ataskaita (kvalo Nr. (2015)-AA-F0647. el.) gyvenamosios paskirties daugiabučio namo su prekybos paskirties patalpomis Šiaur s pr. 13 Klaip doje aiz(ykus poveikio aplinkai vertinimas.

Atsižvelgiant į šiš stytas sąvetyvas, vadovaujantis Lietuvos Respublikos planavimosmo tškio s veikloo poveikio aplinkai vertinimo įstatymo 7 straipsnio 13 dalimi, pateiktą galutin ataskaitą (kvalo Nr. (2015)-AA-F0647. el.) „LIDL LIETUVA" planuojamai tikjos veiklai – gyvenamiesiems paskirties daugiabučio namo su prekybos paskirties patalpomis, Šiaur s pr. 13. Klaip dos m. statybai – poveikio aplinkai vertinimas nuprivalomas.

Geterin nesgo: Numatomas statyti statinių sąjaii atspanuo laipsnis nustatomas pagal galiojančius teis s aktus. tvirtinimo projektų rengimo metu. Neišlaikus nustatytų priešgaisrinių atstumų tarp pastatų (kai briežia teis s aktai), būtina užtikrinti gaisrin s saugos priemonių. vadovaujis galiojančiais teis s aktais. Gaisrinę kitų elektrinių tšvaizdų tikrinti minimali. Statomi sklypai turi būti atvai tarp, kad užtikrintų patkrini gaisrinę tšvaizdų ir užtvikrintų gaisrinių automobilių pravažiavimą. Statomi pastat